


## СИТУАЦИОННЫЙ ПЛАН ЗЕМЕЛЬНОГО УЧАСТКА

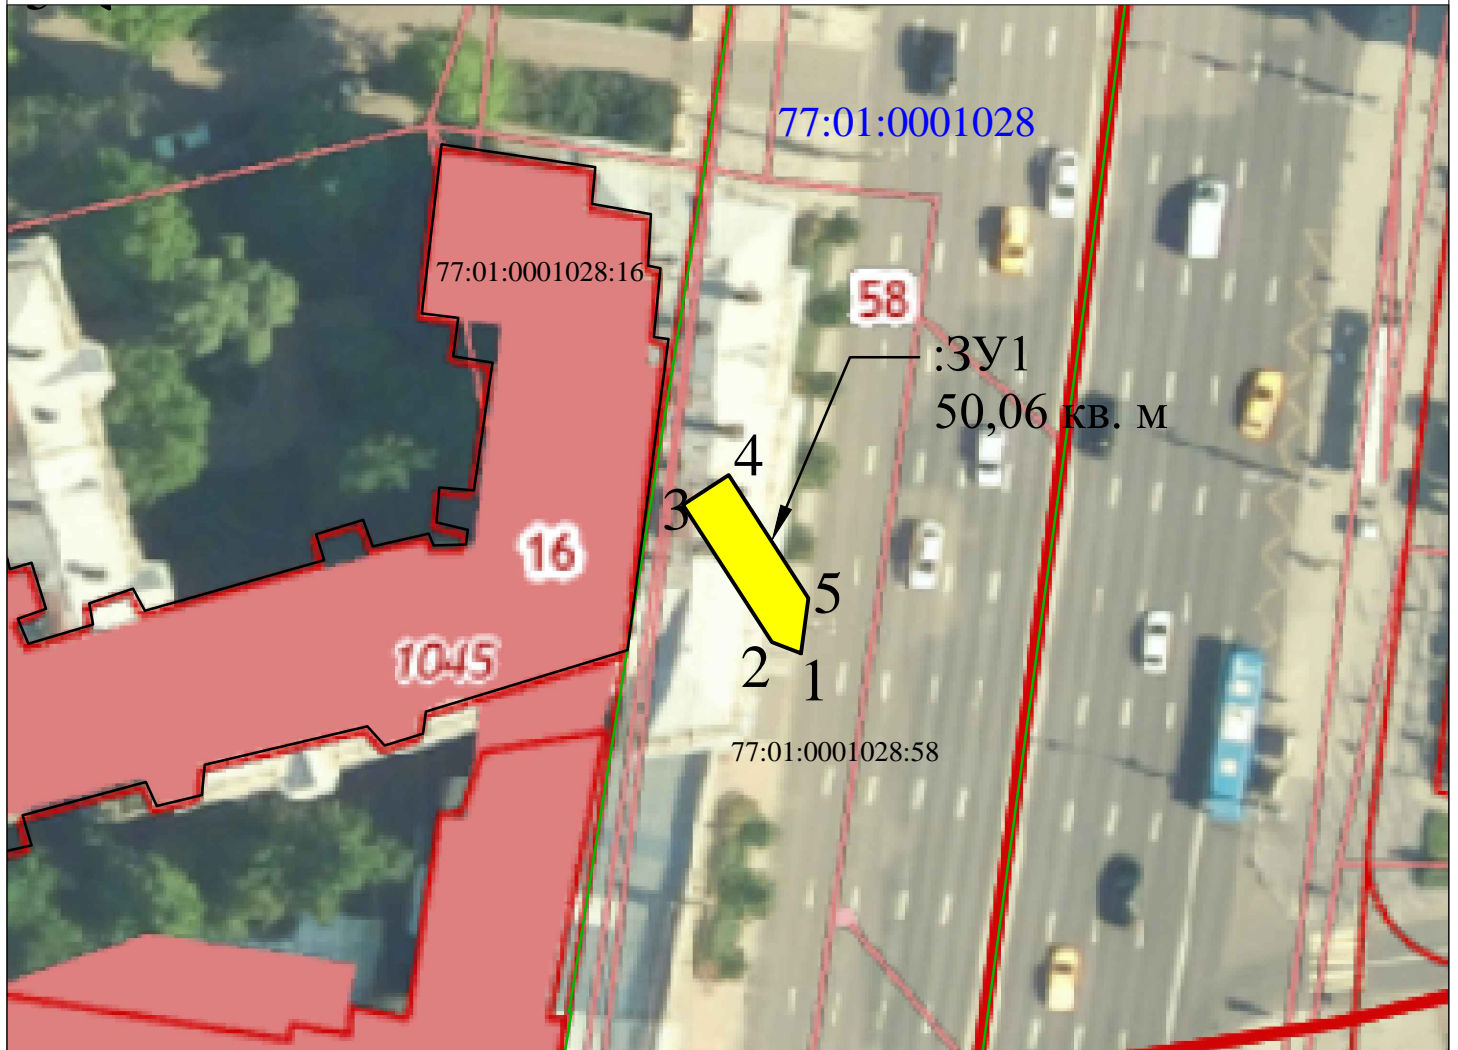

Условные обозначения:

- граница земельного участка
- 1 - номер характерной точки

77:01:0001028:16 - кадастровый номер земельного участка

77:01:0001028 - номер кадастрового квартала

Каталог координат:

Обозначение занимаемого участка :3У1		
Площадь земельного участка - 50,06 кв. м		
№	Координаты, м	
	X	Y
1	9941.15	9980.34
2	9941.97	9978.20
3	9952.05	9971.68
4	9954.22	9975.04
5	9945.19	9980.88
1	9941.15	9980.34