


Графическое описание местоположения границ публичного сервитута в целях строительства линий и сооружений связи и их неотъемлемых технологических частей по проекту «Реконструкция участка Москва-Пассажирская-Курская (вкл.) - Москва - Товарная - Курская - Карачарово (искл.) со строительством дополнительных главных путей», расположенного в границах земельного участка с кадастровым номером 77:01:0006029:2591

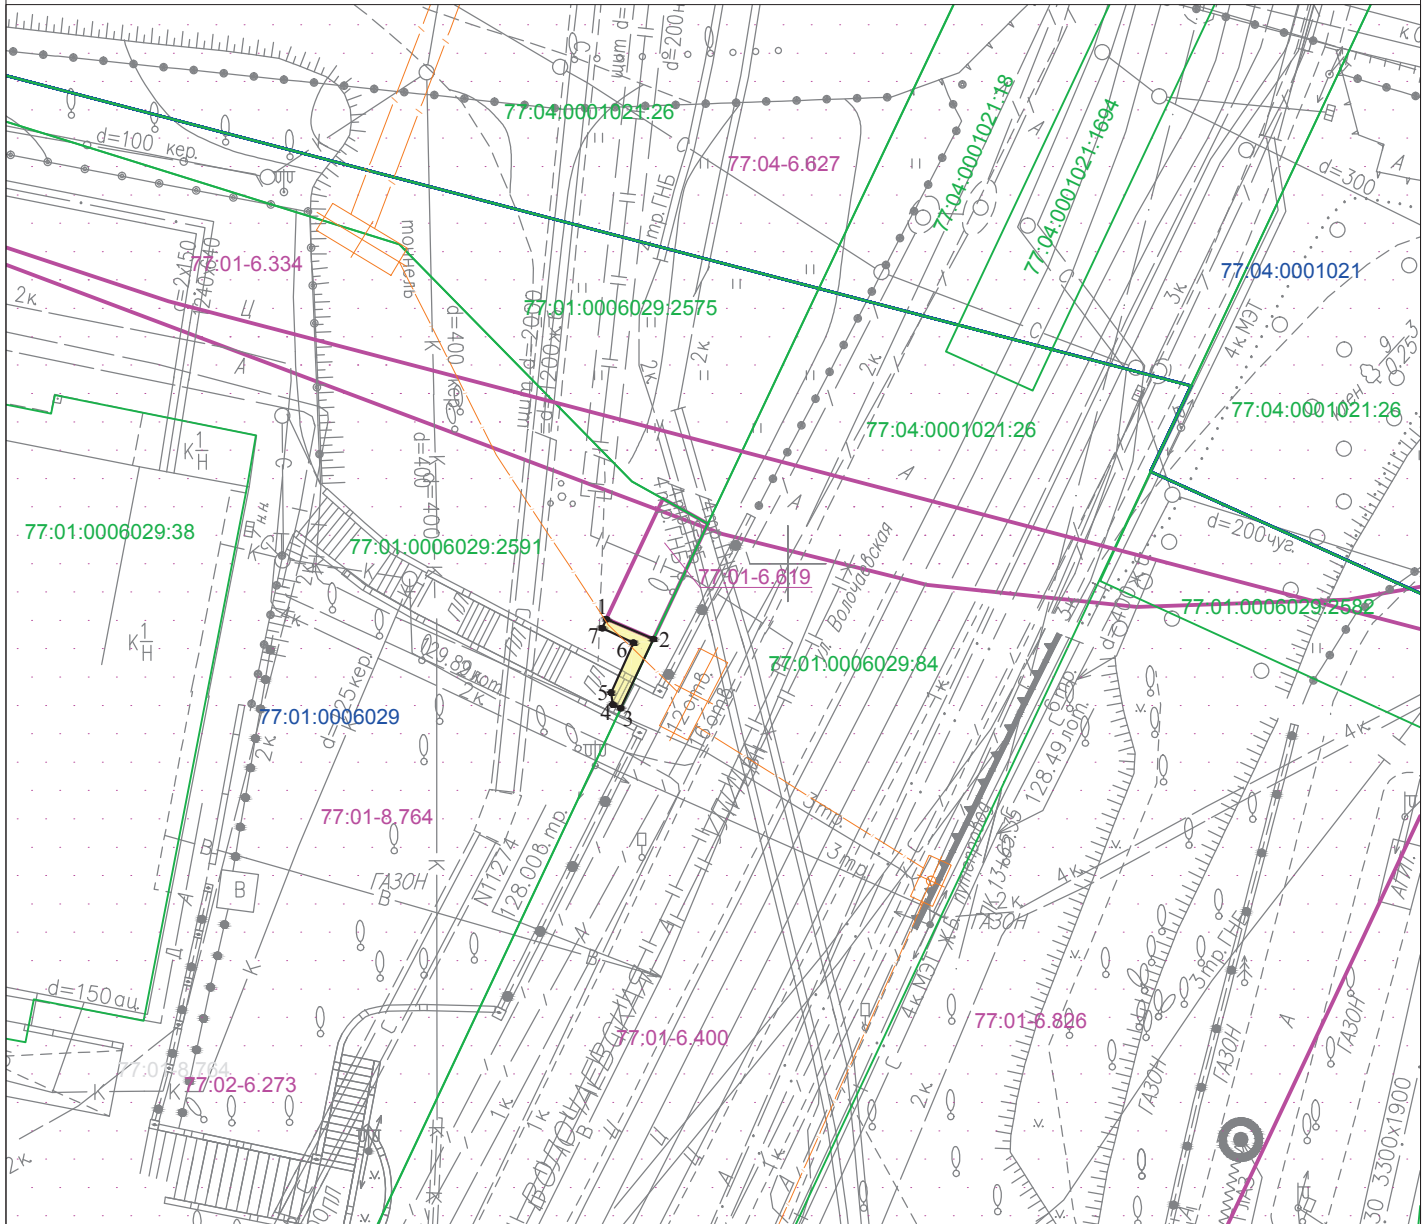

Масштаб 1:500

Условные обозначения :

- 77:01:0006029      Номер кадастрового квартала
- 77:01:0006029:2591      Кадастровый номер земельного участка
- Проектная граница публичного сервитута
- Граница земельного участка , сведения о котором содержатся в Едином государственном реестре недвижимости
- Граница кадастрового квартала
- Характерная точка проектной границы публичного сервитута
- Граница зоны с особыми условиями использования территории
- Проектное местоположение объекта инфраструктуры (линии и сооружения связи)