


1.4.2. Чертеж 2. Границы участков и зон планируемого размещения объектов капитального строительства и линейных объектов транспортной и инженерной инфраструктуры

Масштаб 1:2000
Хорошевский район города Москвы
Лист 1 из 17

Хорошевский район
города Москвы

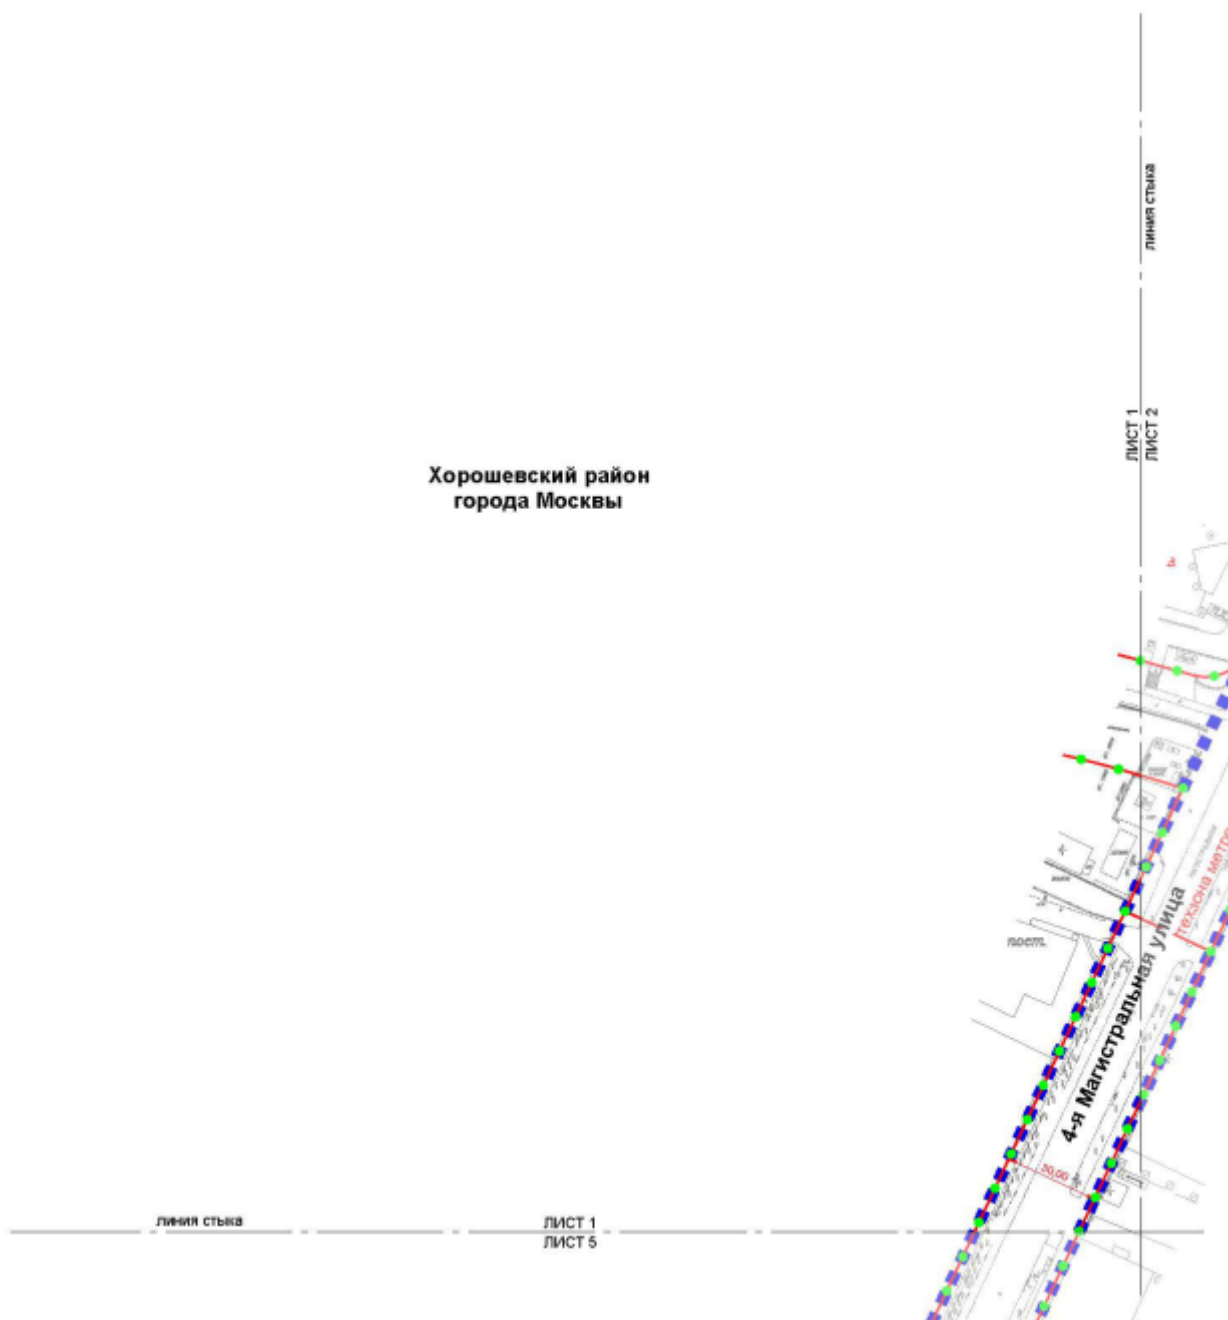

УСЛОВНЫЕ ОБОЗНАЧЕНИЯ:


ГРАНИЦЫ:


- ■ ■ ■ ■ подготовка проекта планировки территории
- ● ● ● ● существующих и планируемых элементов планировочной структуры


ЛИНИИ ГРАДОСТРОИТЕЛЬНОГО РЕГУЛИРОВАНИЯ:


существующие:


- красные линии улично-дорожной сети
- границы технических зон метрополитена

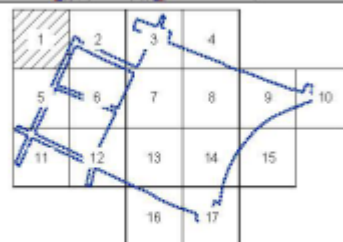


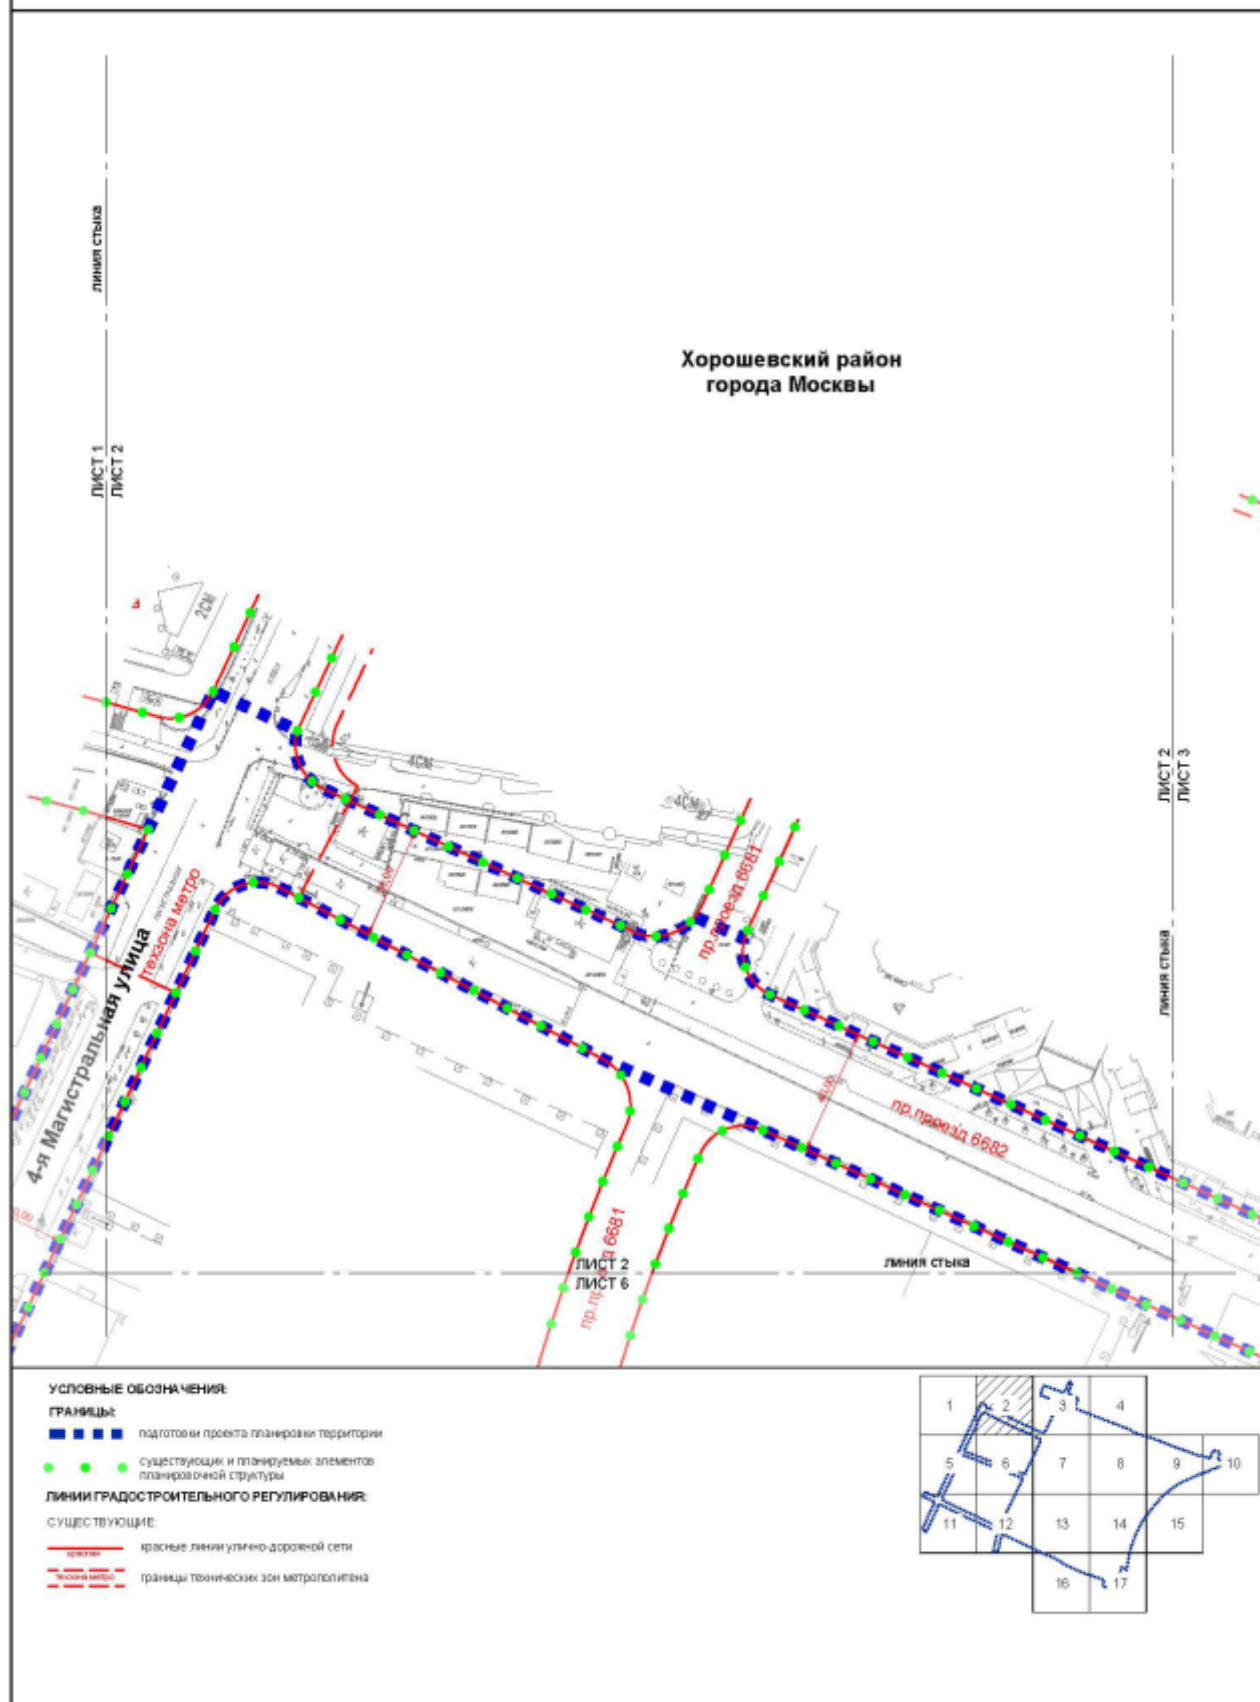


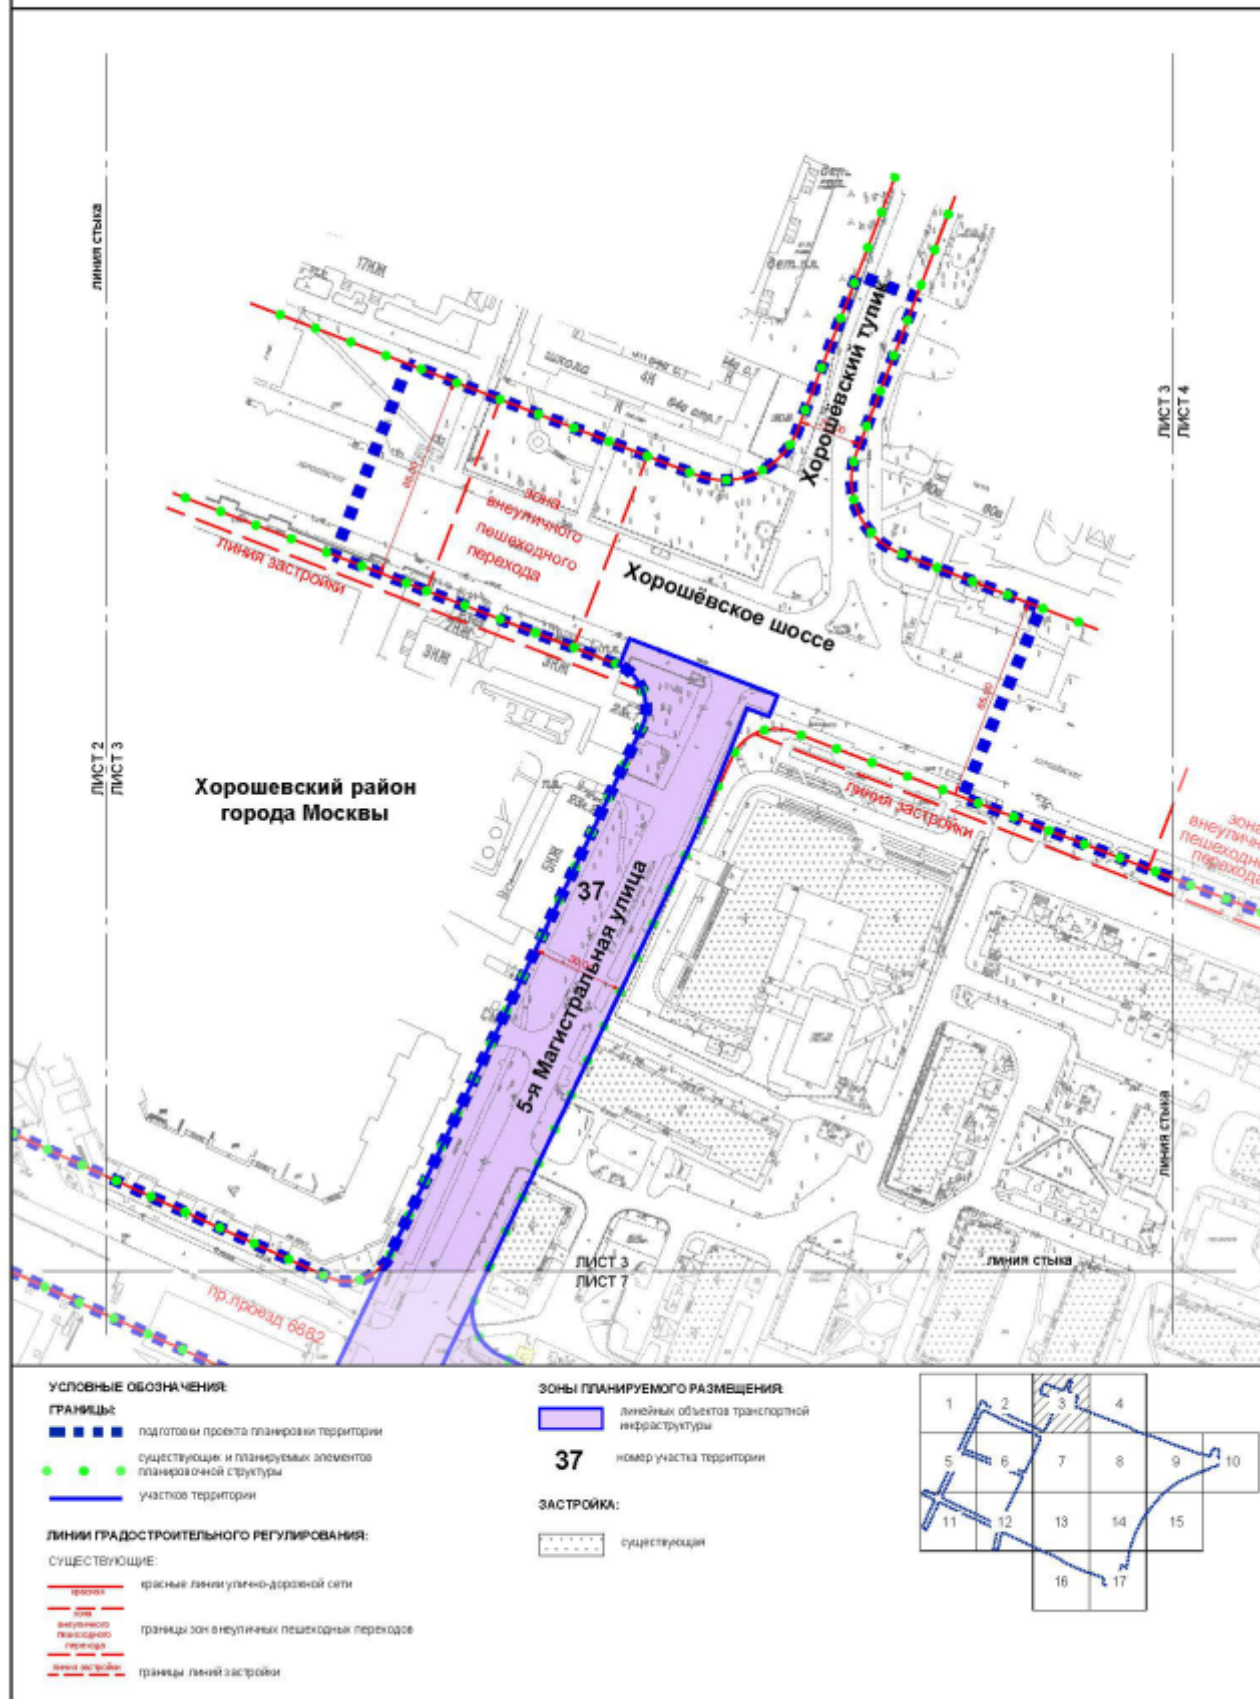


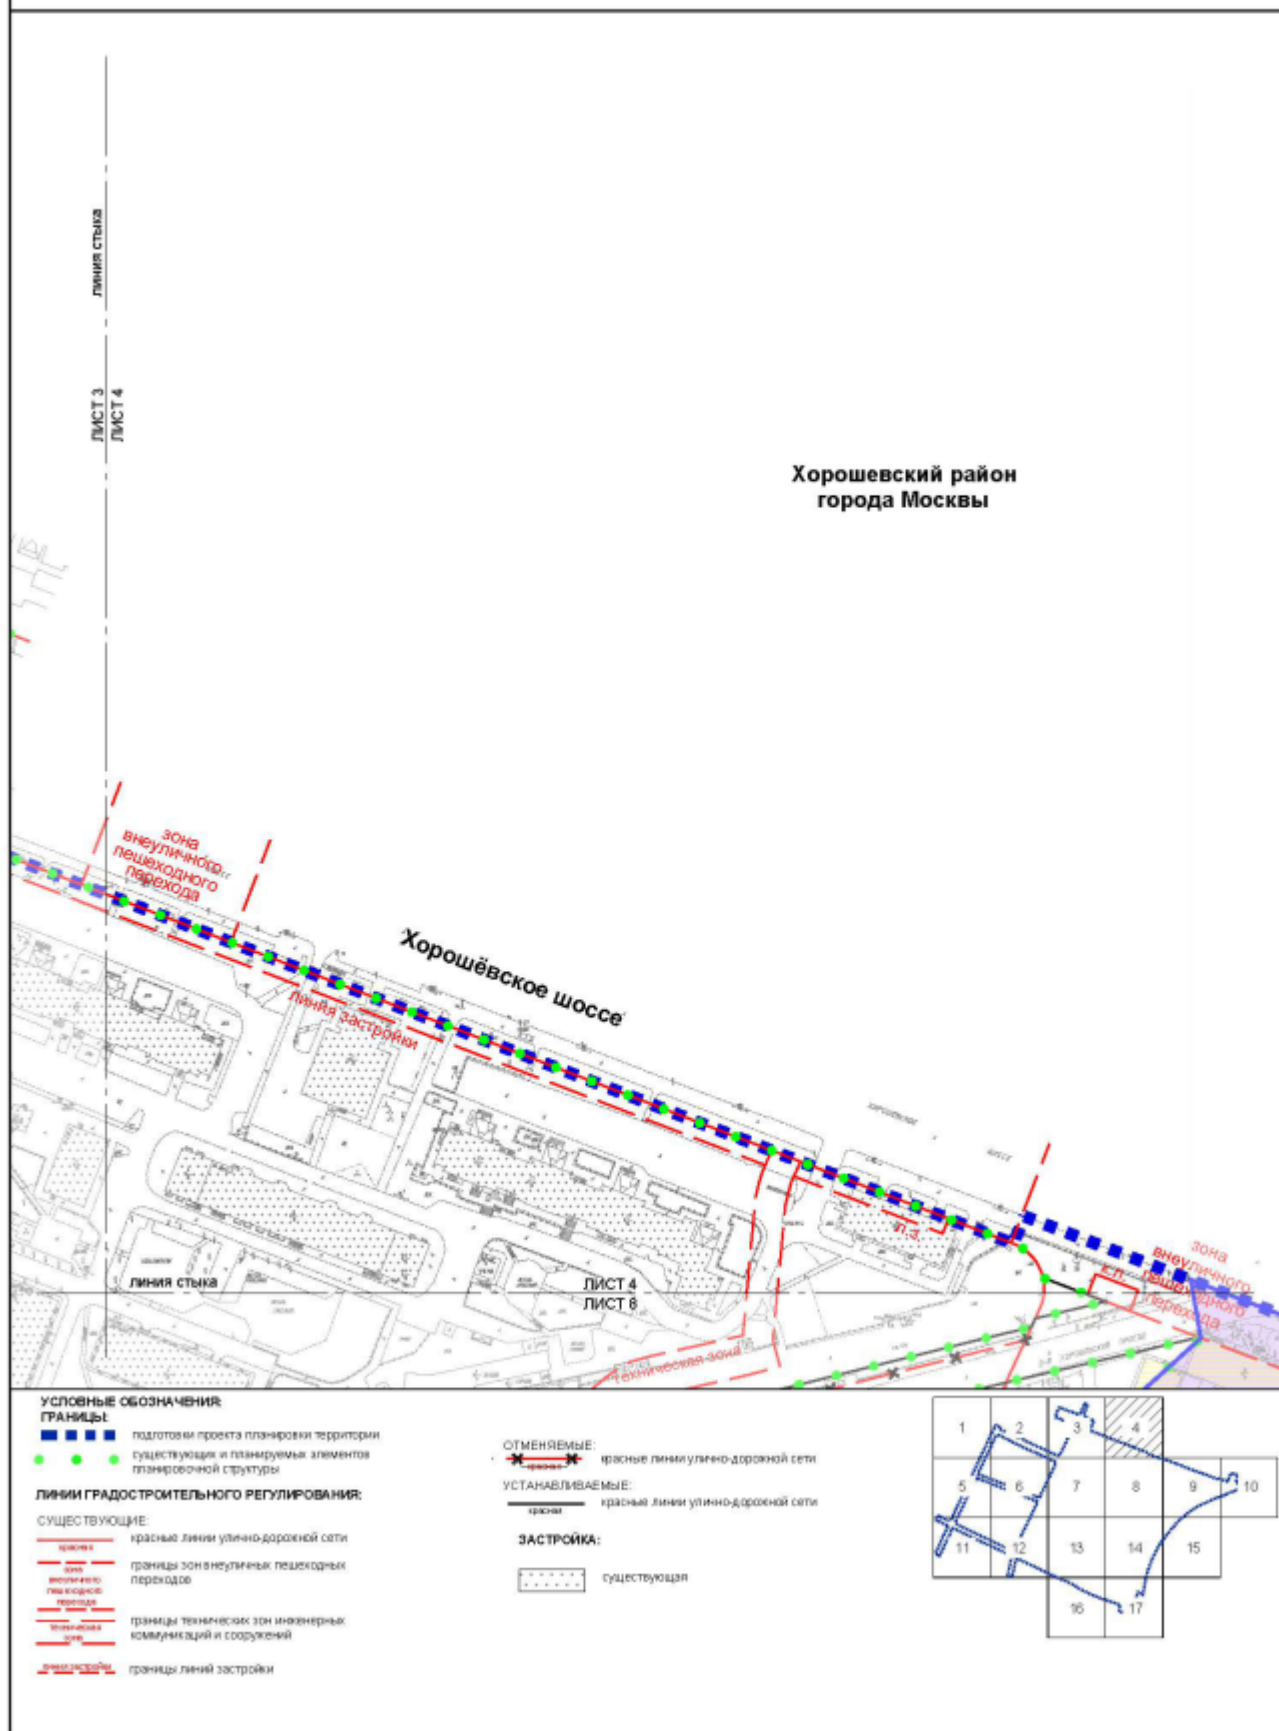


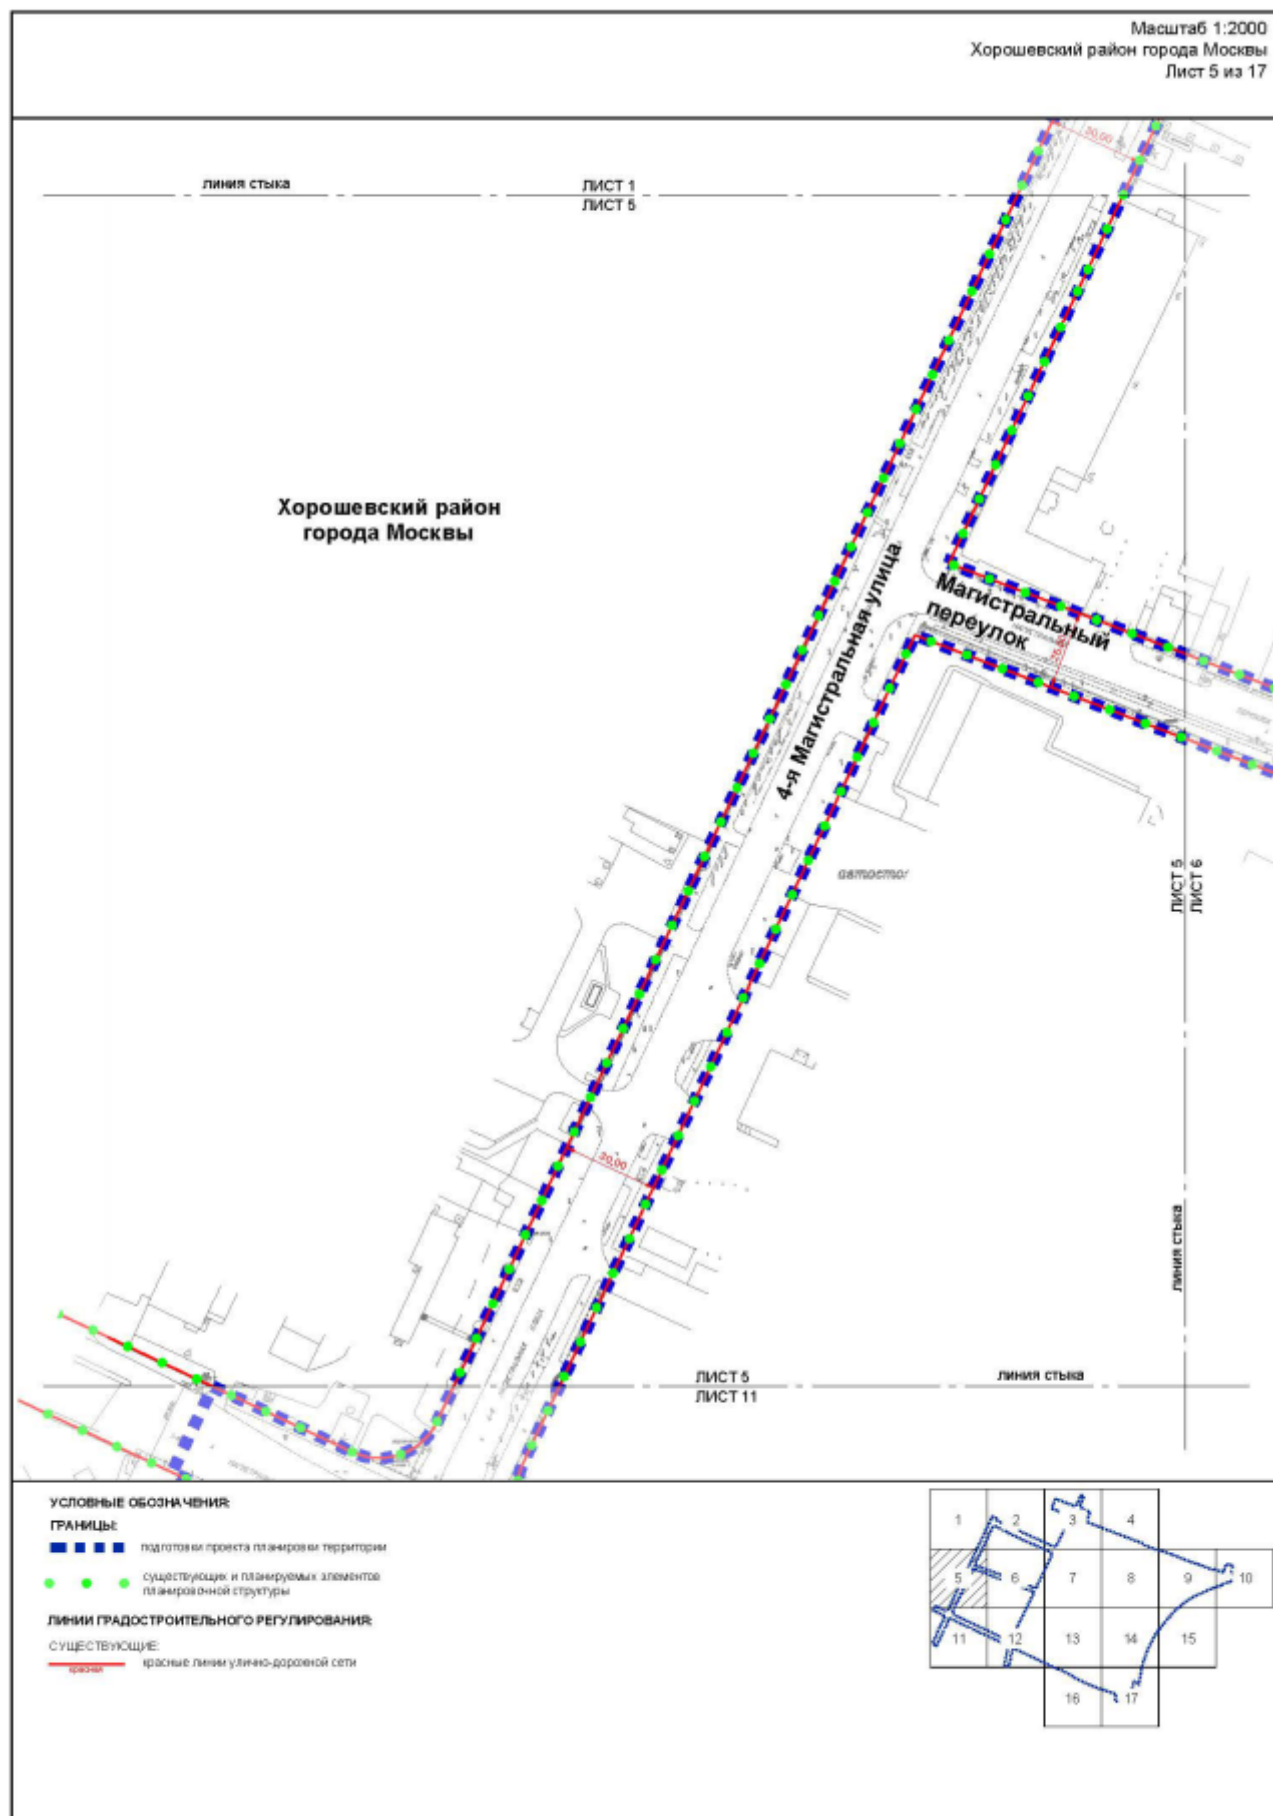


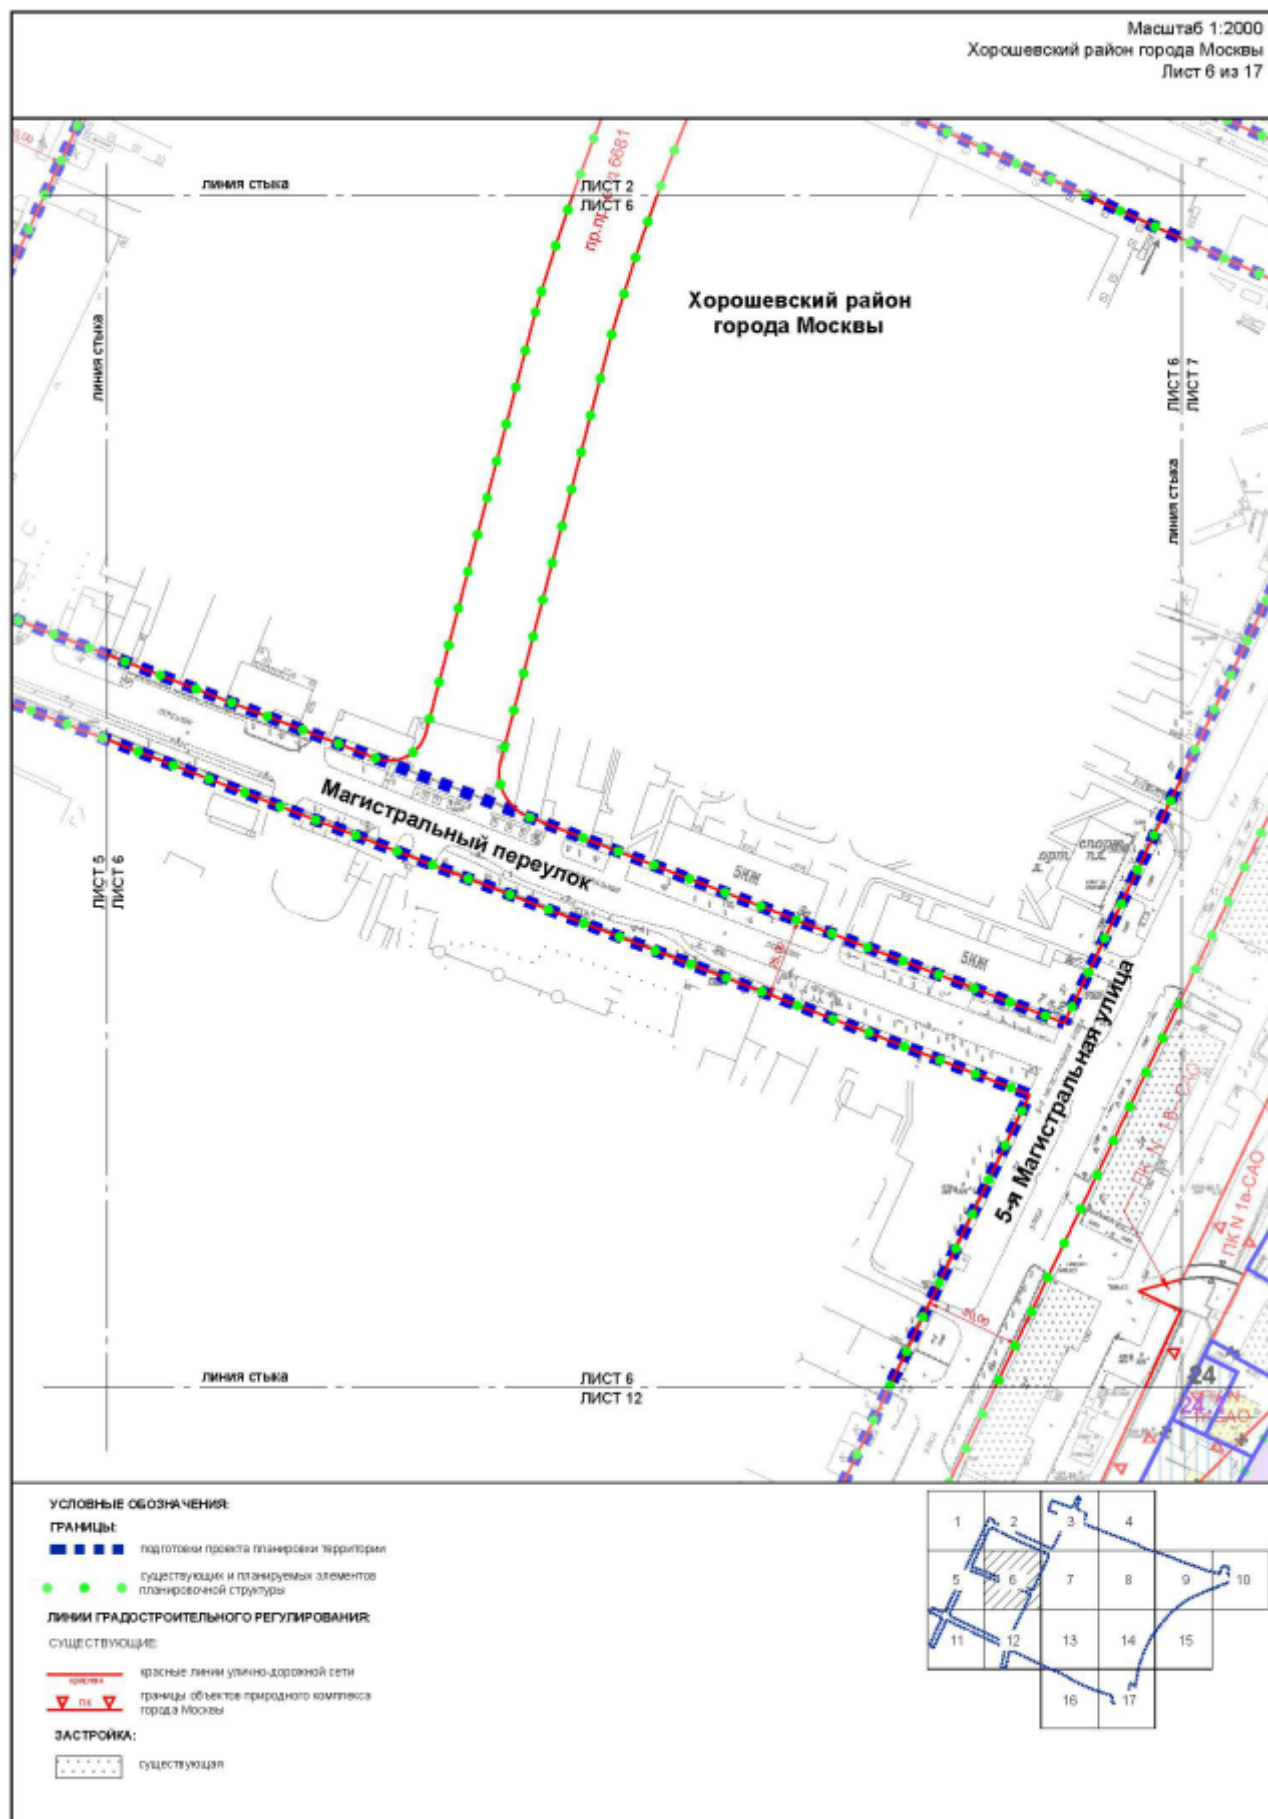

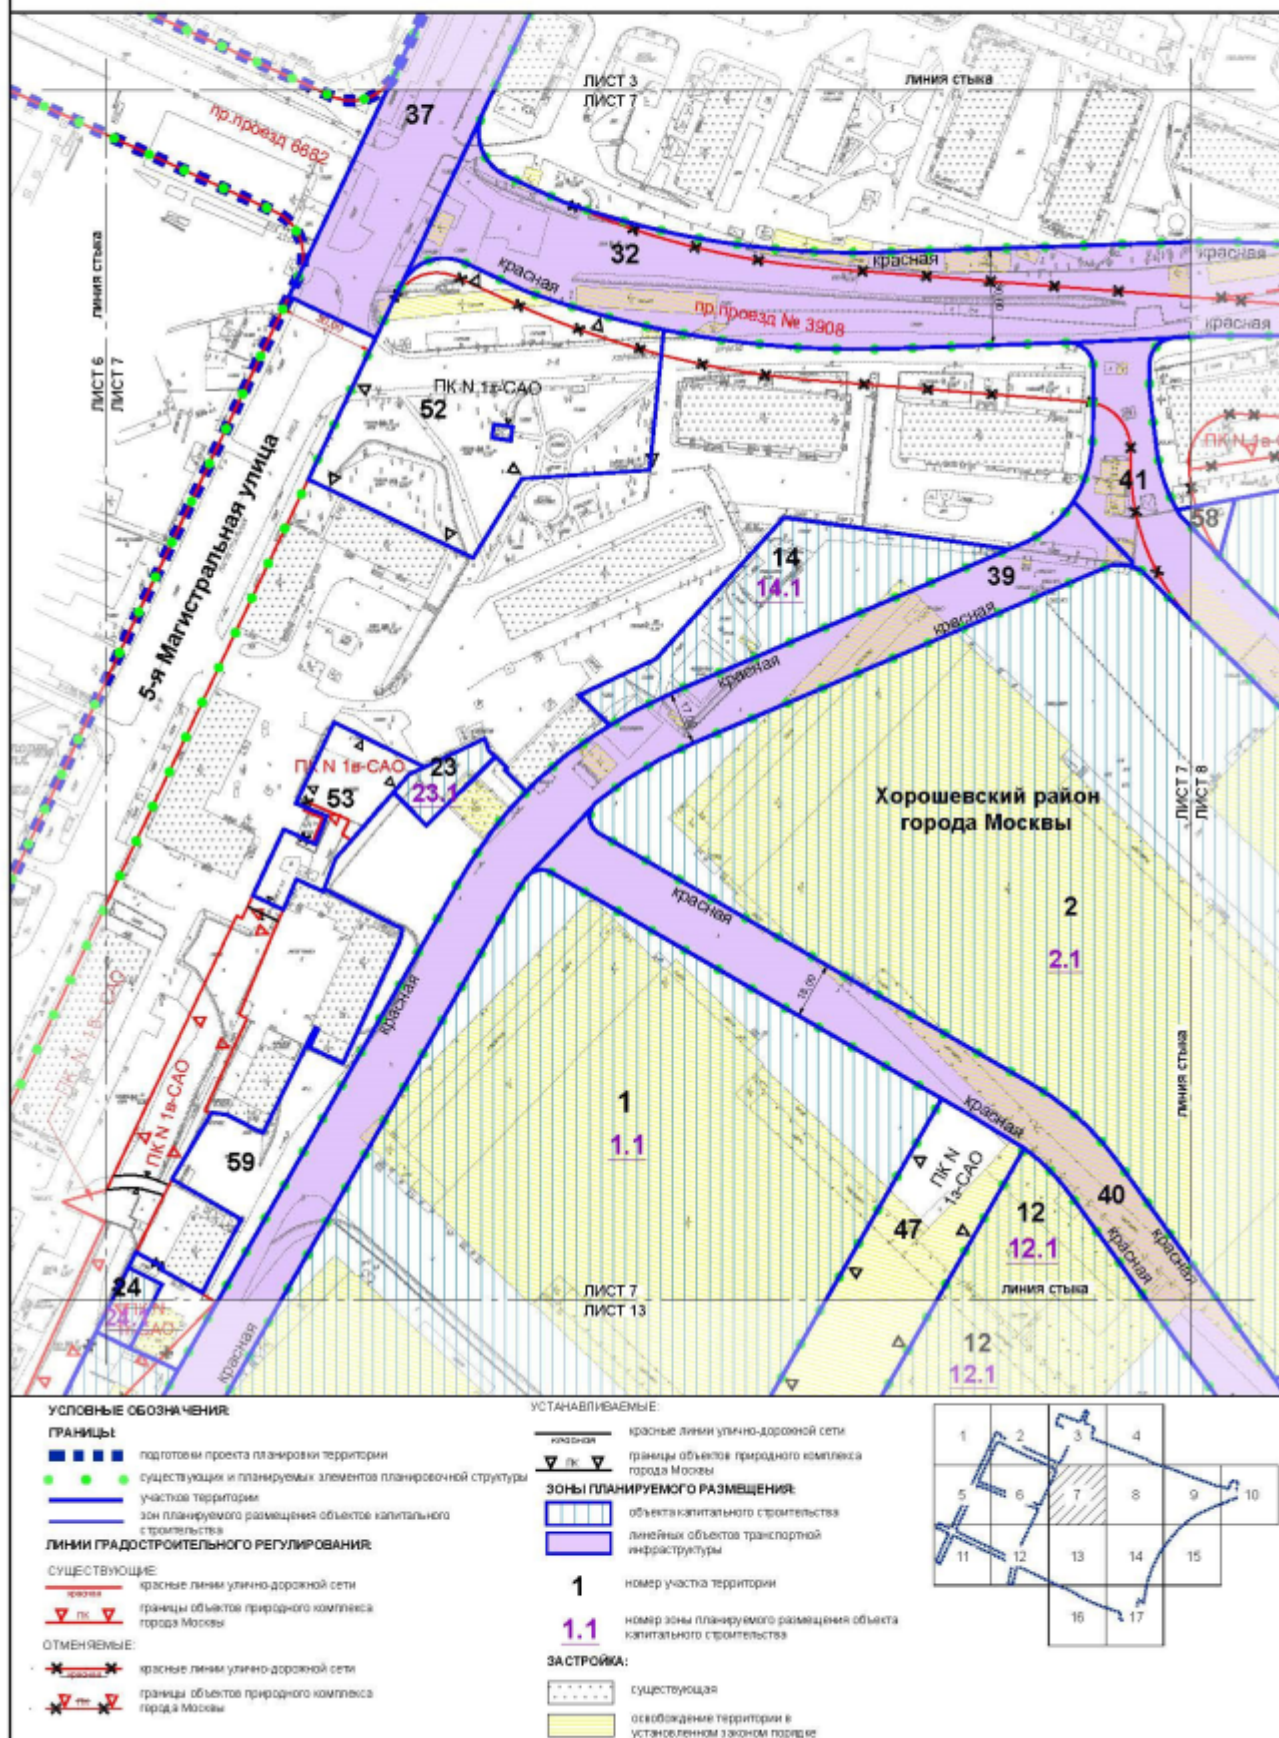


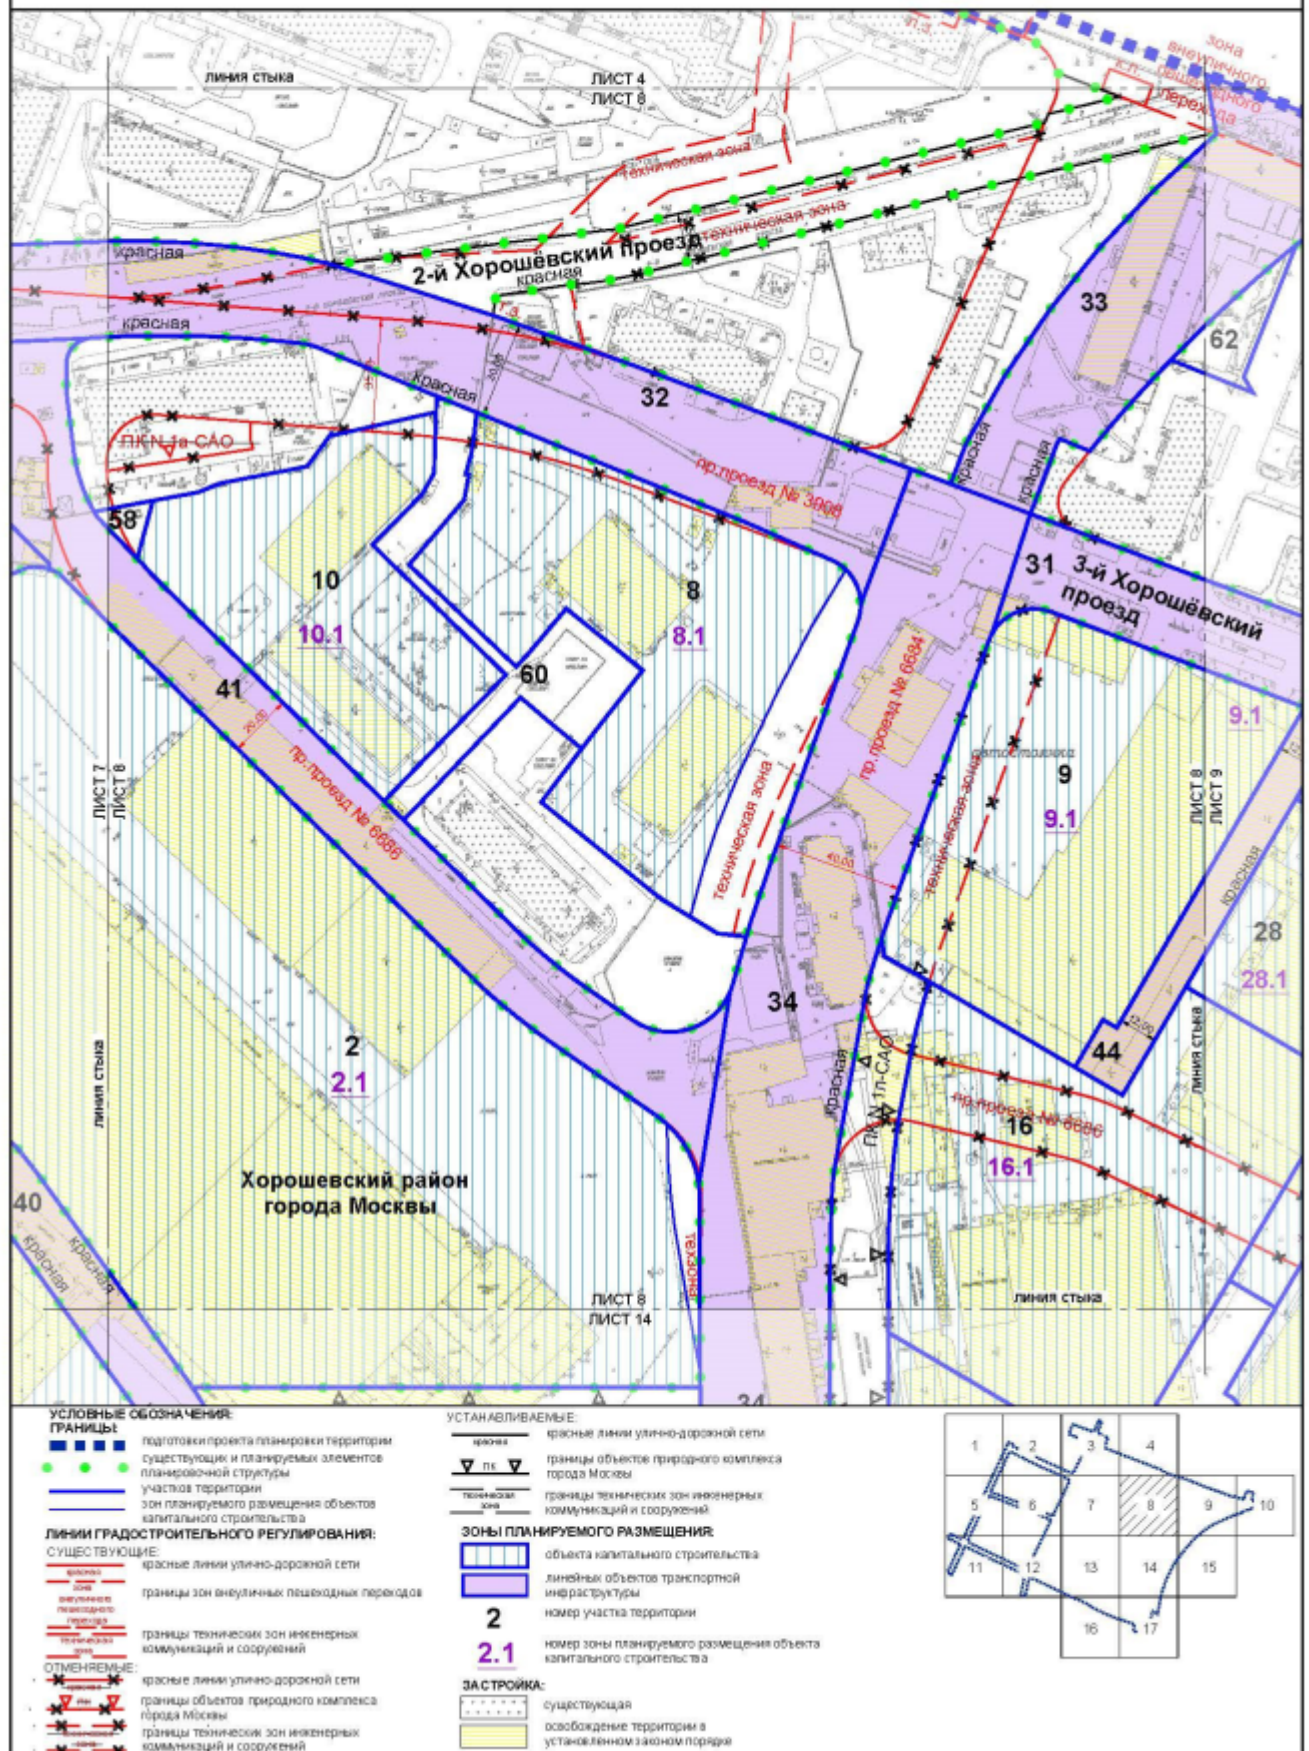

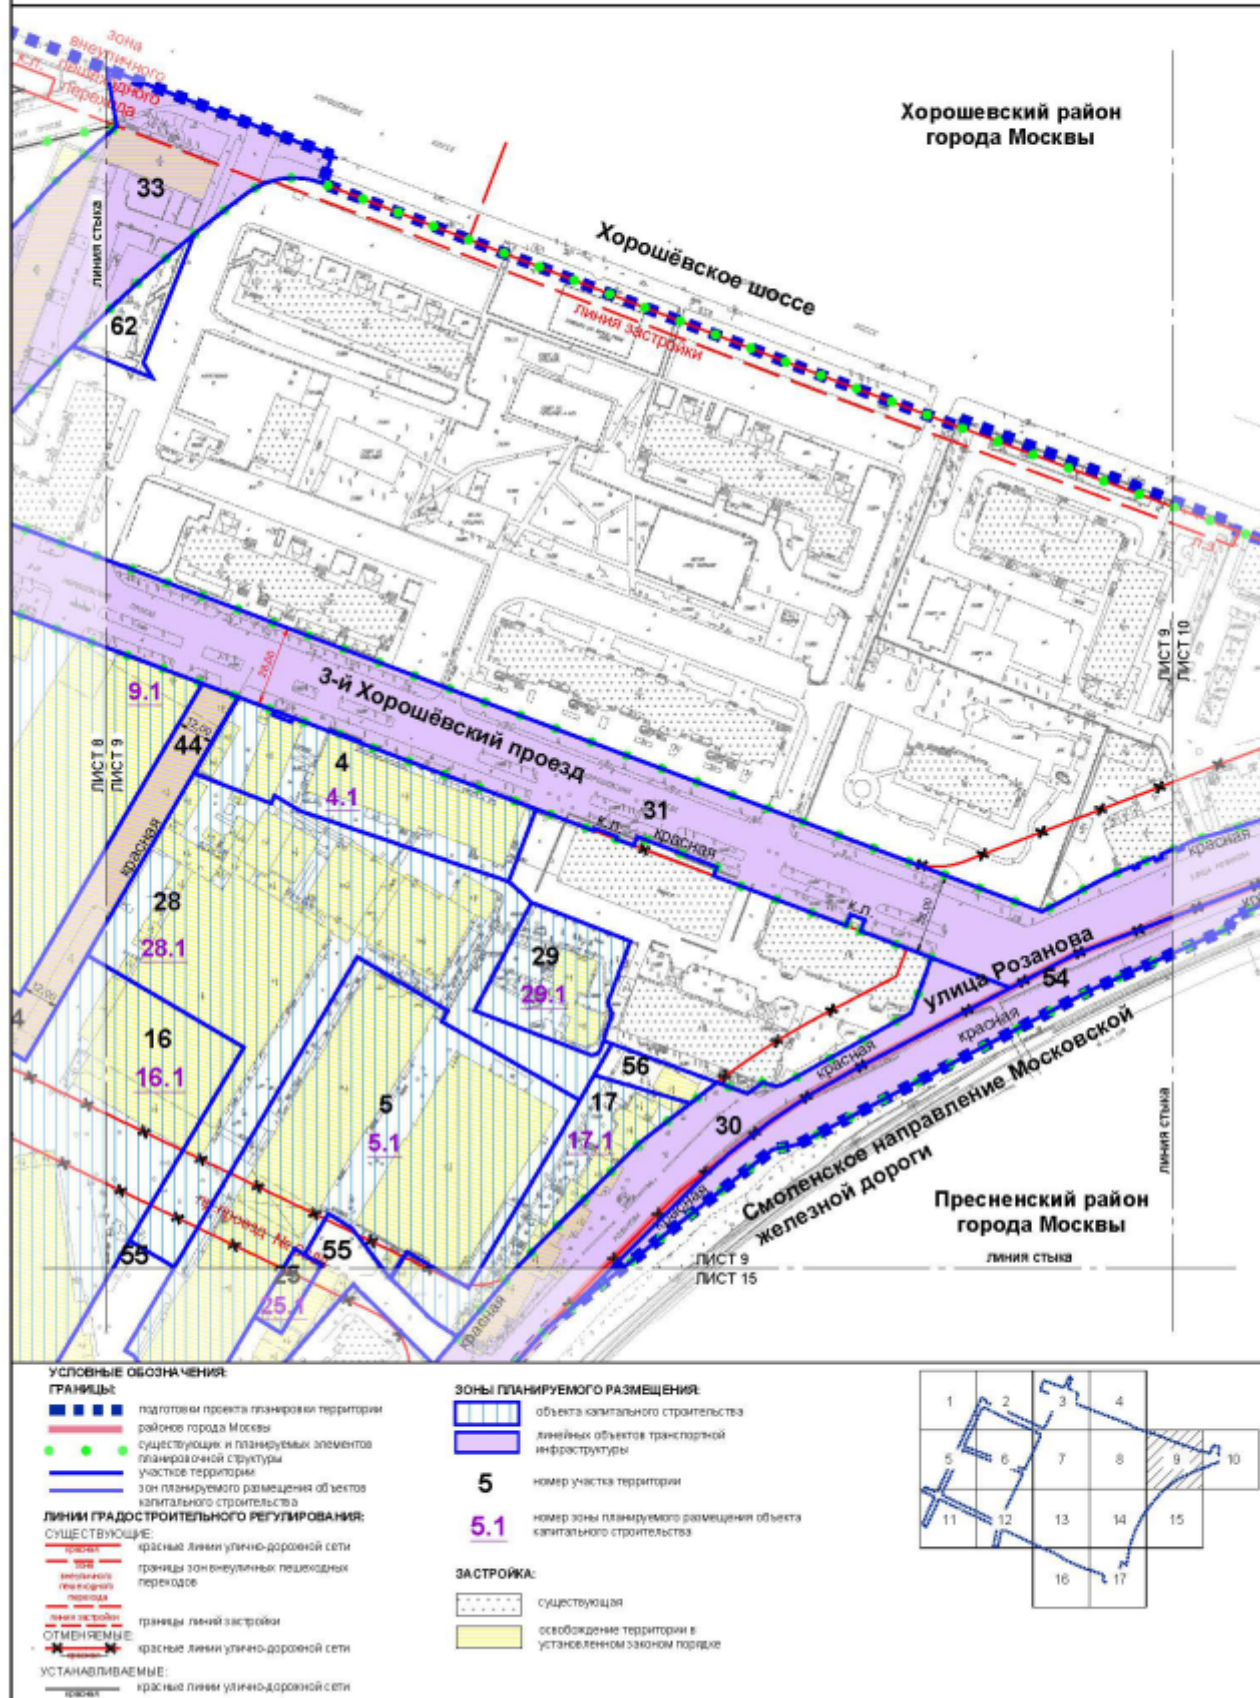


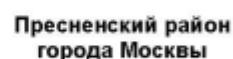

- [illegible]

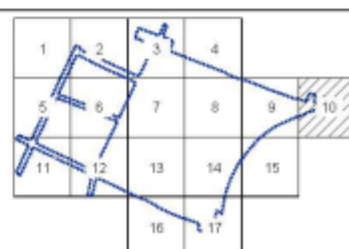

Масштаб 1:2000
Хорошевский район города Москвы
Лист 11 из 17

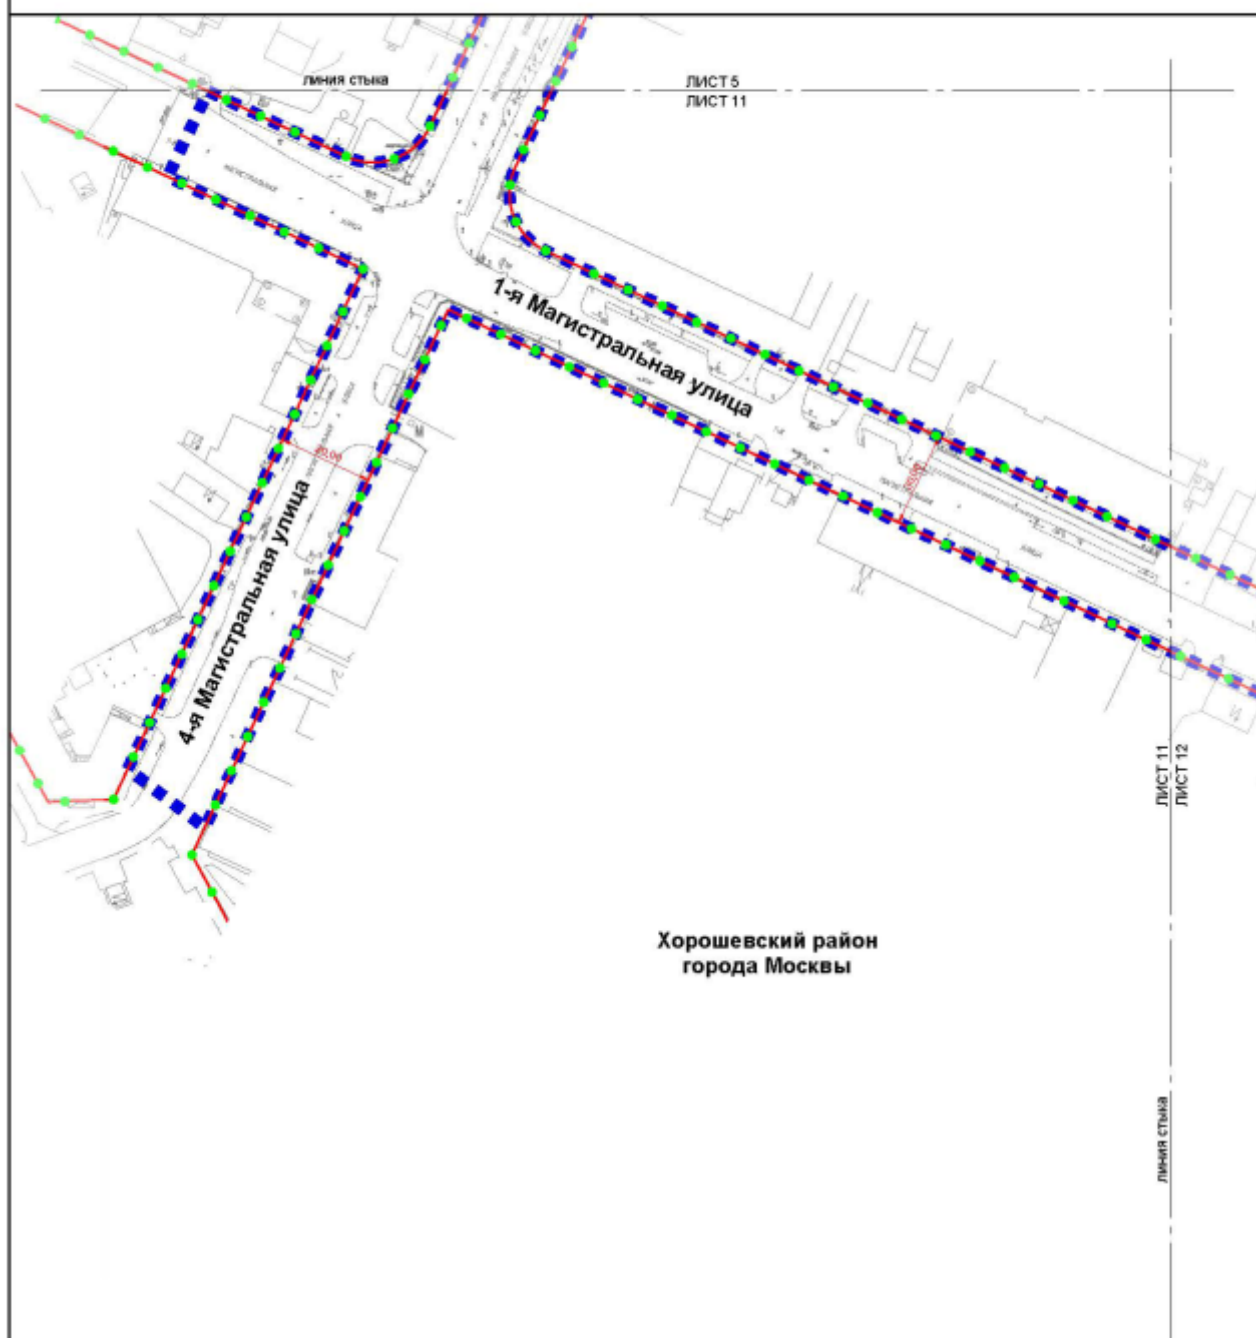

Хорошевский район
города Москвы


УСЛОВНЫЕ ОБОЗНАЧЕНИЯ:


ГРАНИЦЫ:


- ■ ■ ■ ■ подготовка проекта планировки территории
- ● ● ● ● существующие и планируемые элементы планировочной структуры


ЛИНИИ ГРАДОСТРОИТЕЛЬНОГО РЕГУЛИРОВАНИЯ:

- существующие:
- красные линии улично-дорожной сети

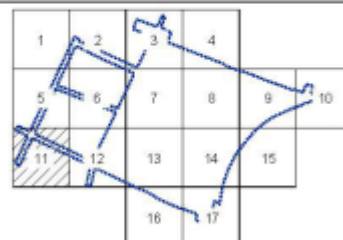

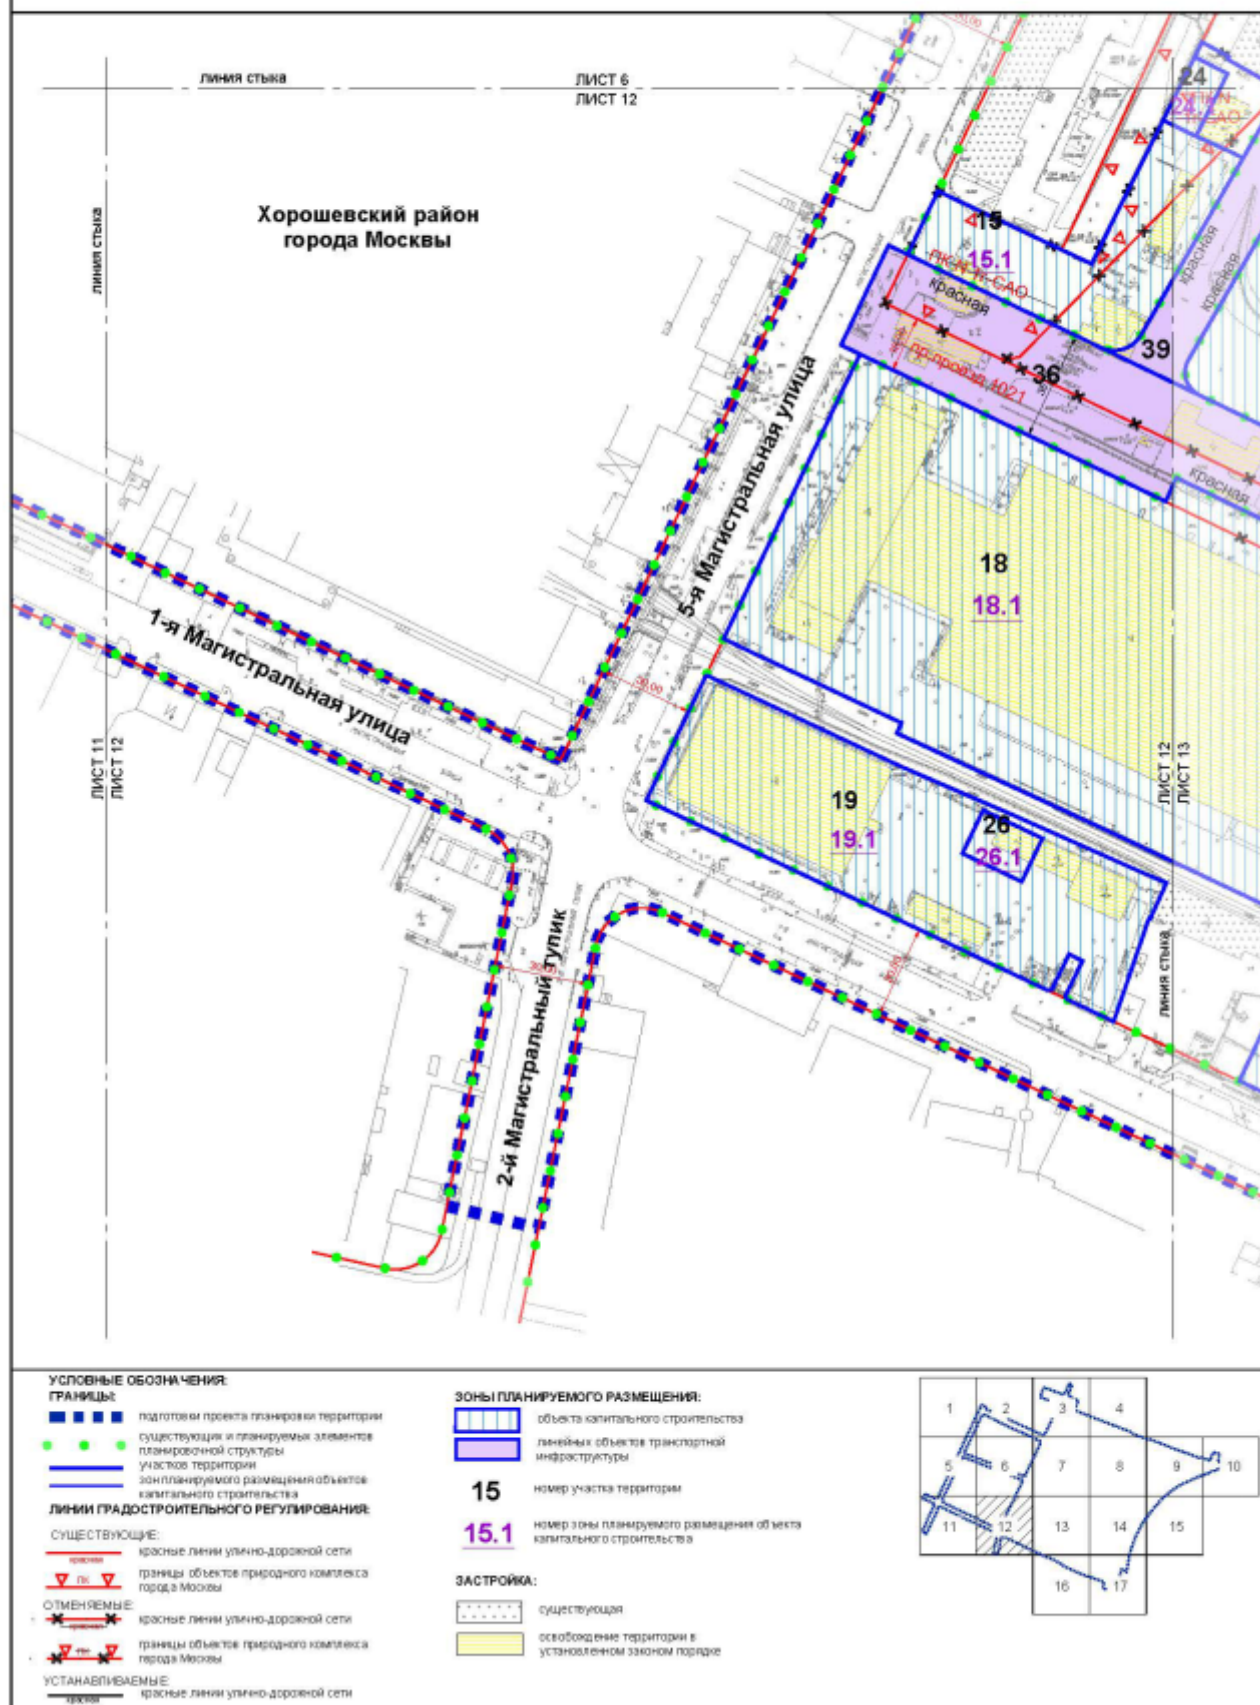


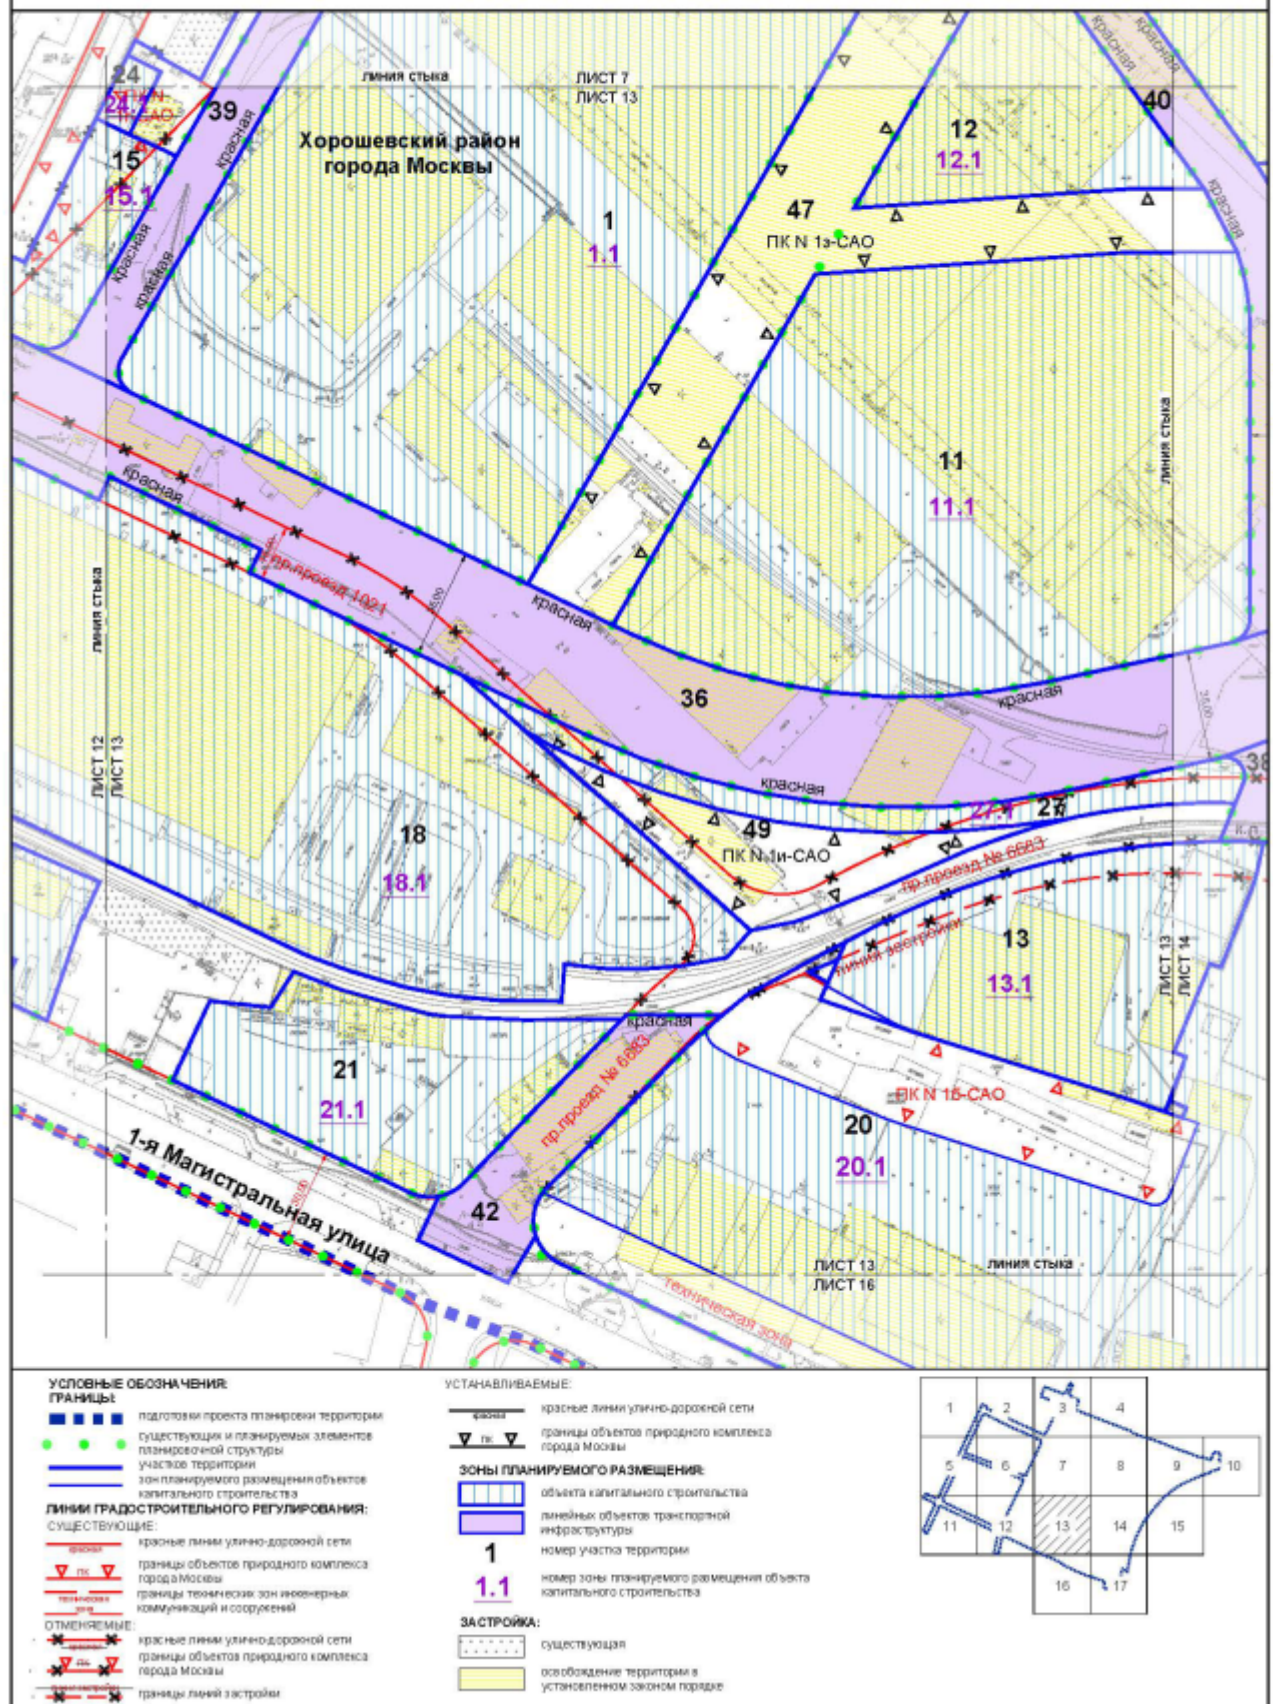

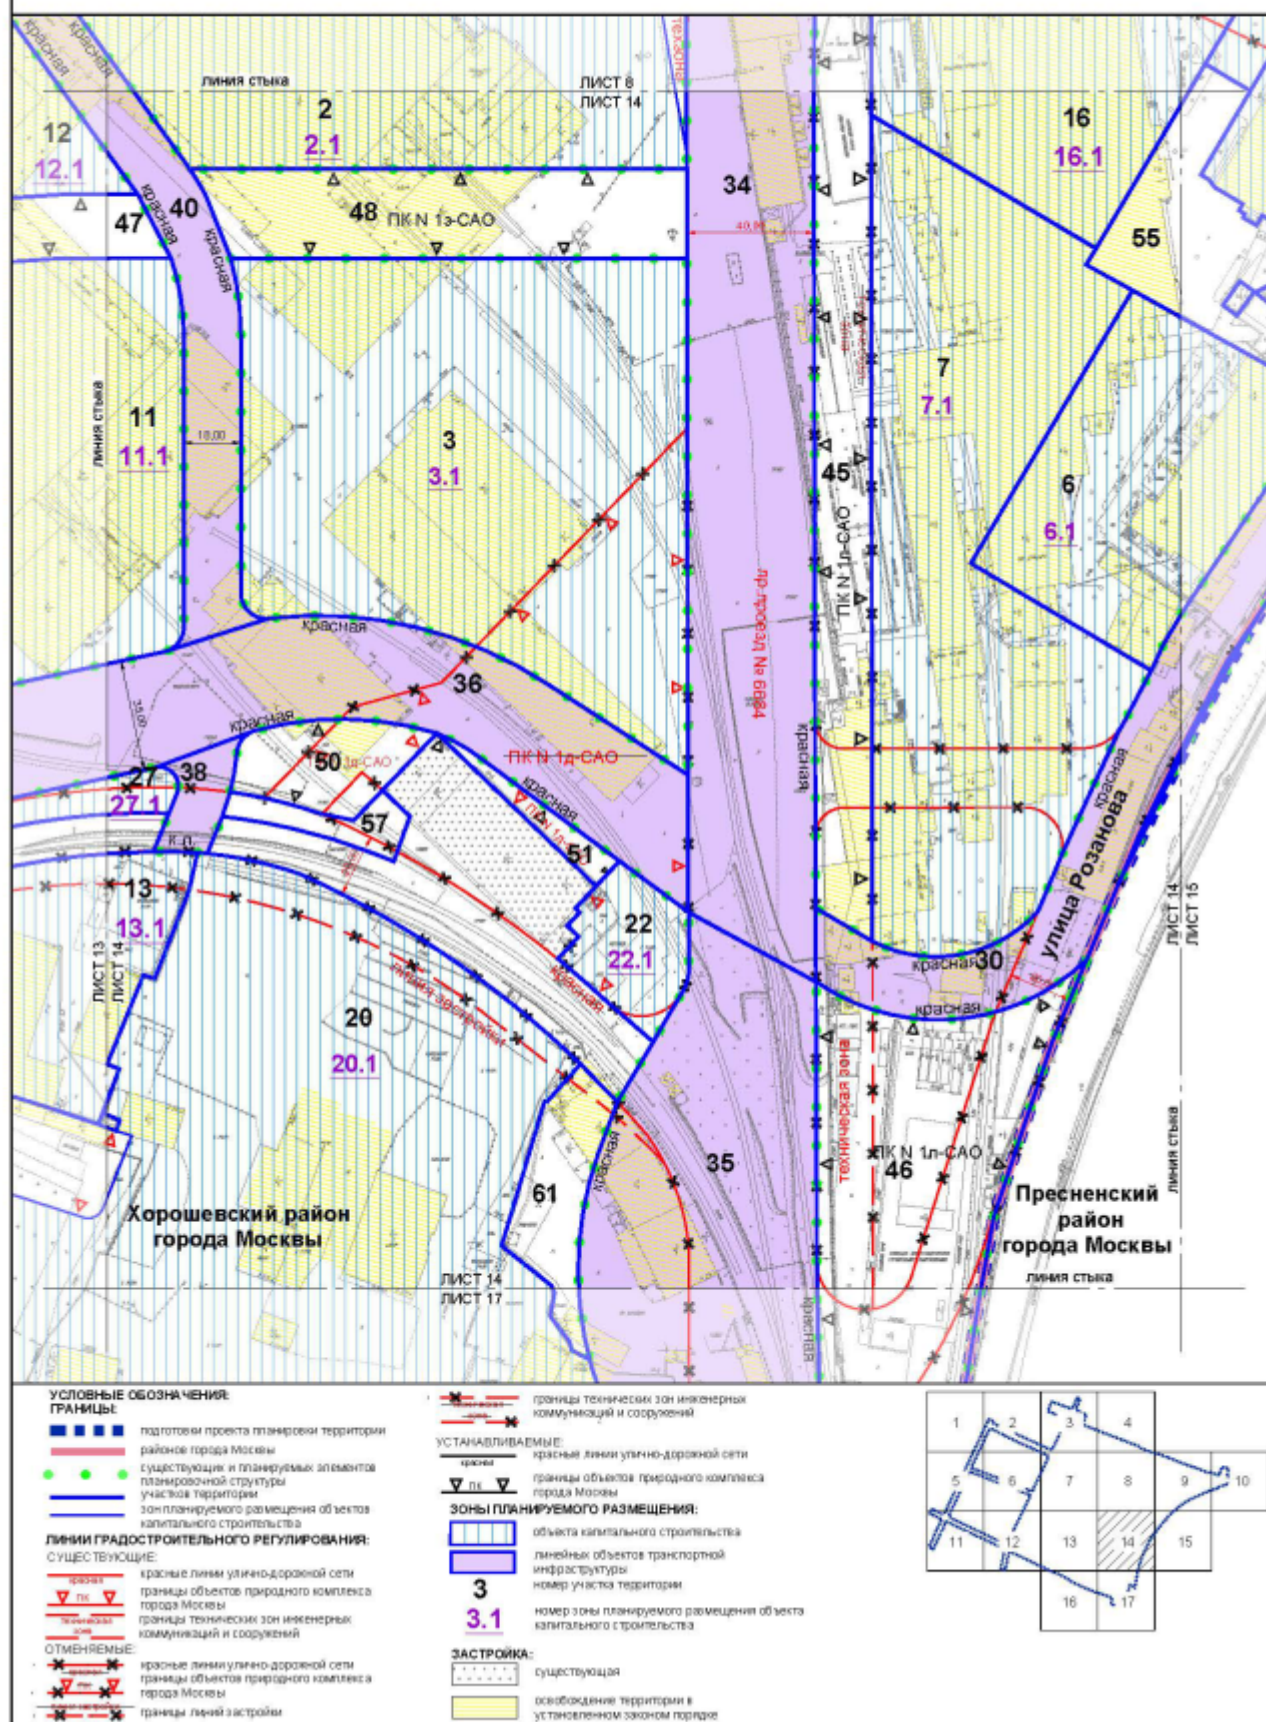




- ЗОНЫ ПЛАНИРУЕМОГО РАЗМЕЩЕНИЯ:**
-  объект капитального строительства
-  линейный объект транспортной инфраструктуры
- 5** номер участка территории
- 5.1** номер зоны планируемого размещения объекта капитального строительства
- ЗАСТРОЙКА:**
-  существующая
-  освобождение территории в установленном законом порядке

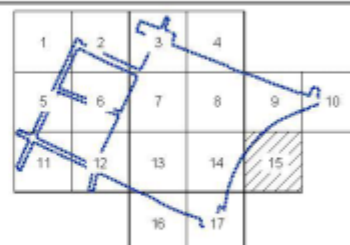

Масштаб 1:2000
Хорошевский район города Москвы
Лист 16 из 17

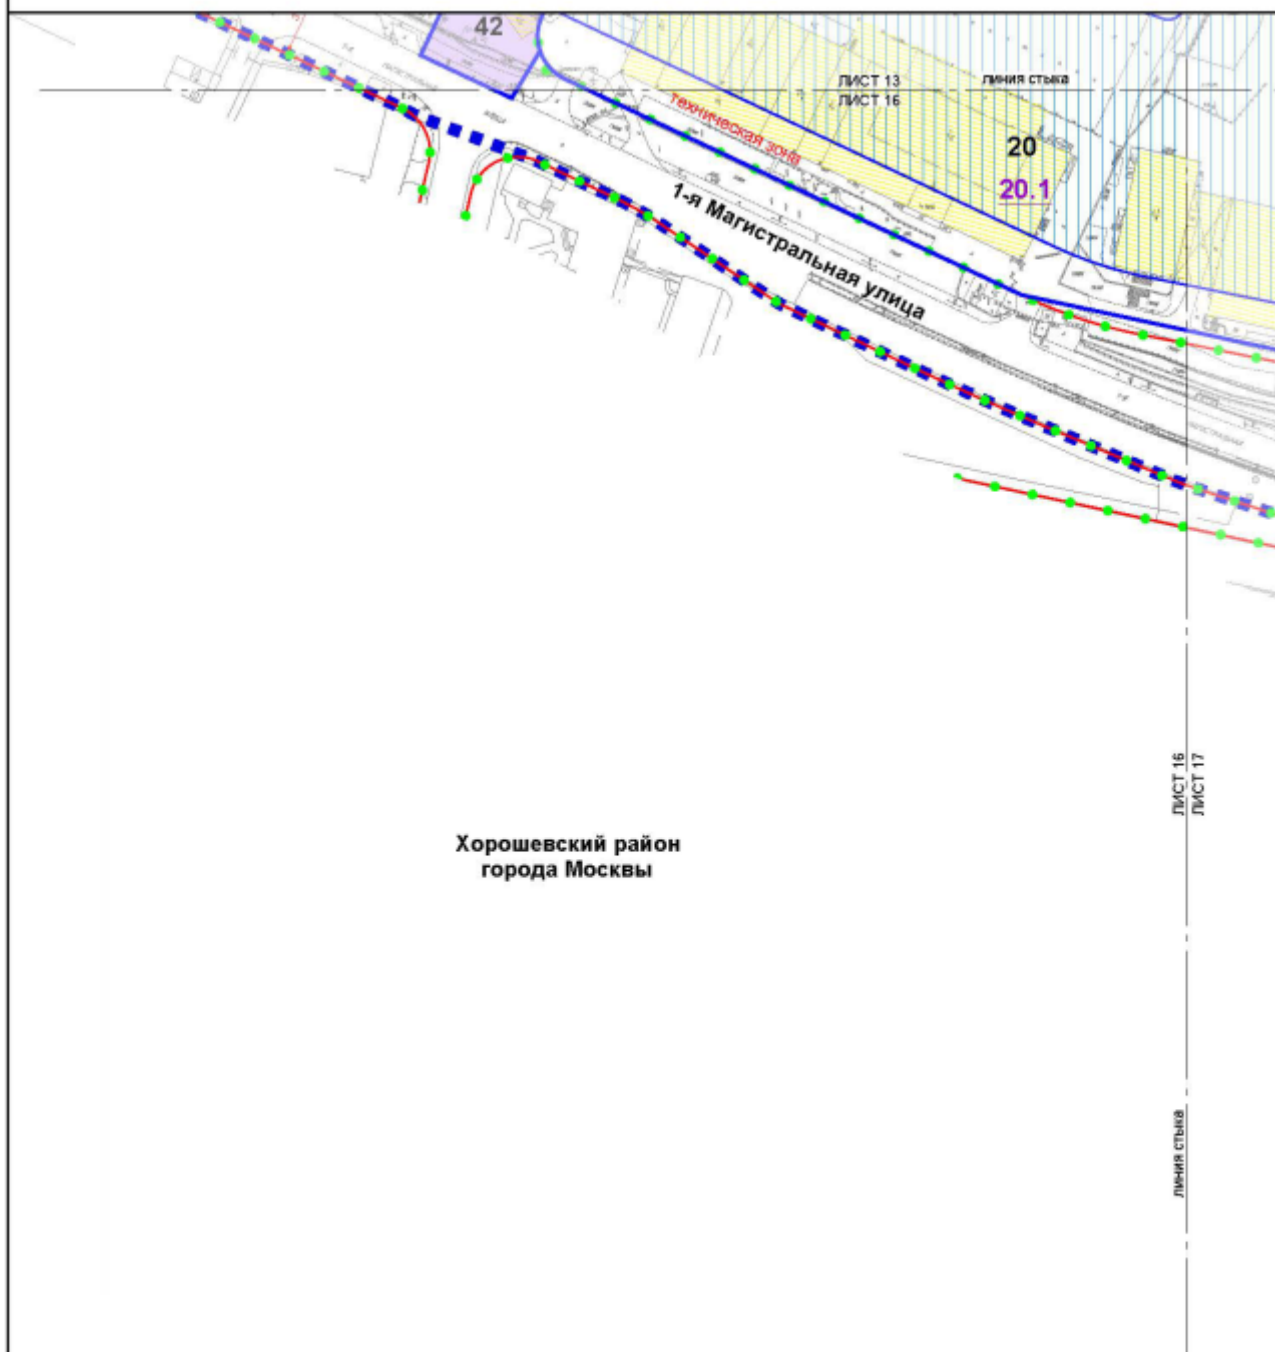

УСЛОВНЫЕ ОБОЗНАЧЕНИЯ:

ГРАНИЦЫ:

- ■ ■ ■ ■ подготовка проекта планировки территории
- ● ● ● ● существующий и планируемый элементы планировочной структуры
- участок территории
- зон планируемого размещения объектов капитального строительства

ЛИНИИ ГРАДОСТРОИТЕЛЬНОГО РЕГУЛИРОВАНИЯ:

СУЩЕСТВУЮЩИЕ:

- красные линии улично-дорожной сети
- границы технических зон инженерных коммуникаций и сооружений


ЗОНЫ ПЛАНИРУЕМОГО РАЗМЕЩЕНИЯ:

- объект капитального строительства
- линейных объектов транспортной инфраструктуры
- 20 номер участка территории
- 20.1 номер зоны планируемого размещения объекта капитального строительства

ЗАСТРОЙКА:

- освоение территории в установленном законом порядке



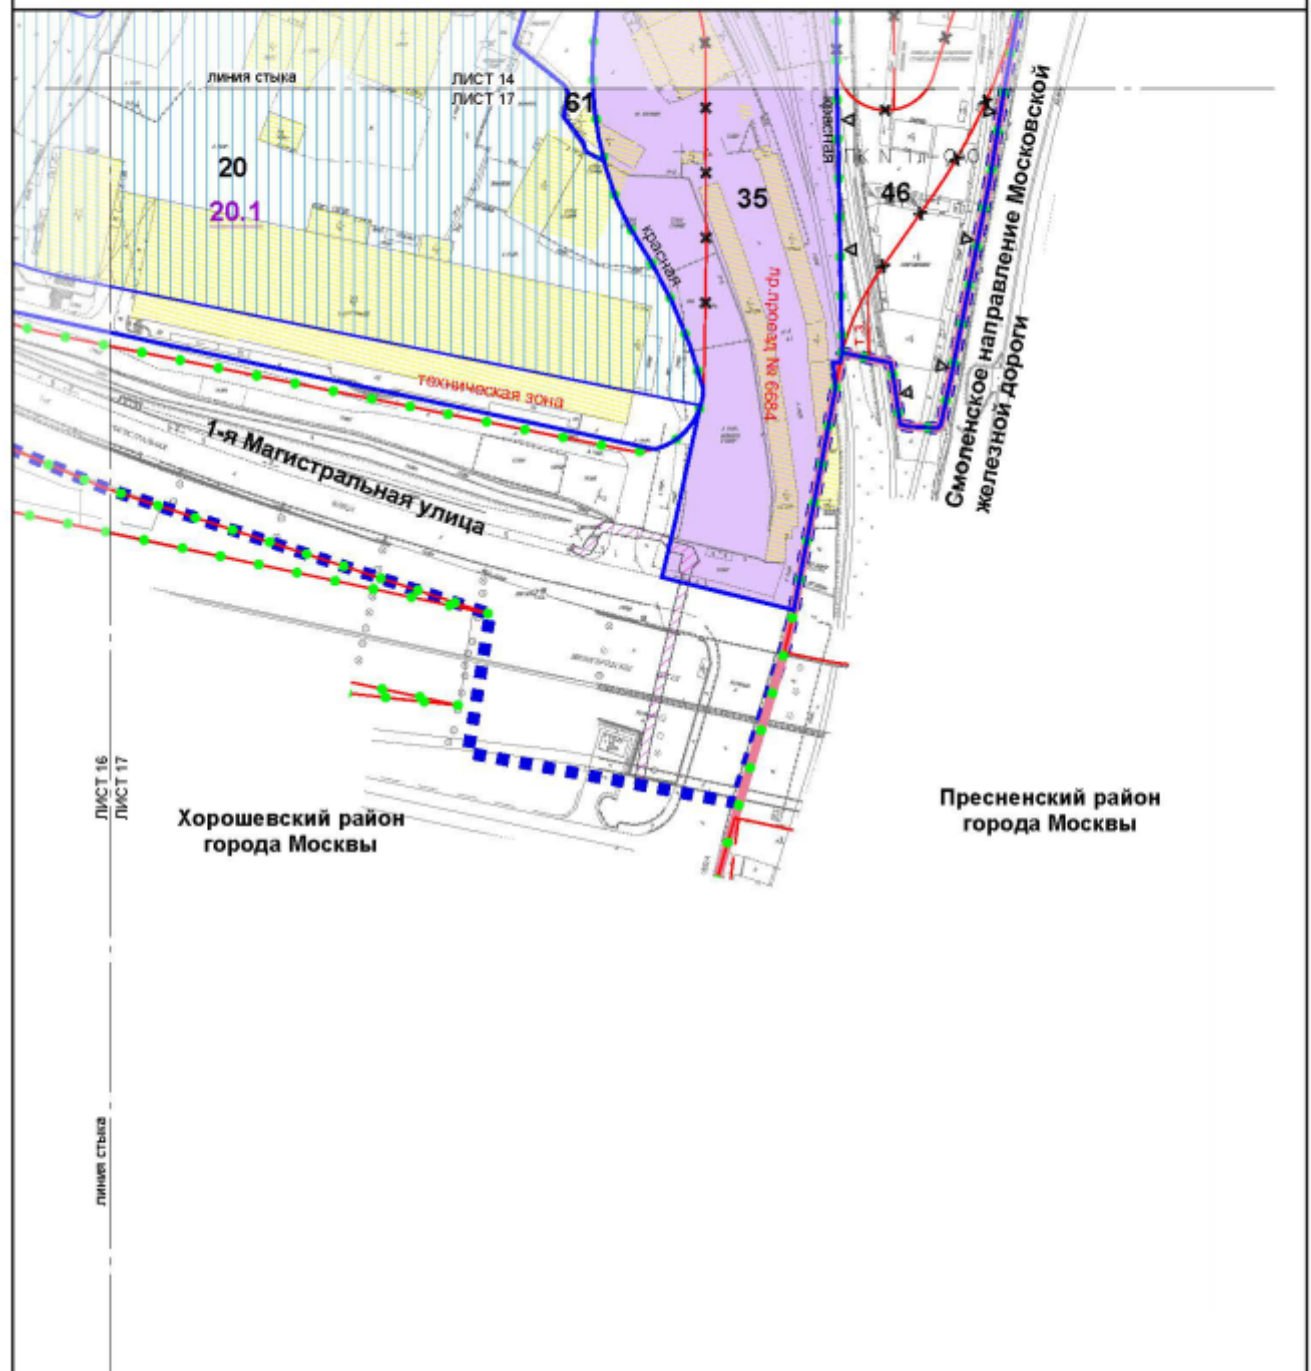

УСЛОВНЫЕ ОБОЗНАЧЕНИЯ:

ГРАНИЦЫ:

- границы территории подготовки проекта планировки территории
- границы территории существующих и планируемых элементов планировочной структуры
- границы территории зон планируемого размещения объектов капитального строительства

ЛИНИИ ГРАДОСТРОИТЕЛЬНОГО РЕГУЛИРОВАНИЯ:

СУЩЕСТВУЮЩИЕ:

- красные линии улично-дорожной сети
- границы технических зон инженерных коммуникаций и сооружений

ОТМЕНЯЕМЫЕ:

- красные линии улично-дорожной сети
- границы технических зон инженерных коммуникаций и сооружений

УСТАНОВЛИВАЕМЫЕ:

- красные линии улично-дорожной сети
- границы объектов природного комплекса города Москвы

ЗОНЫ ПЛАНИРУЕМОГО РАЗМЕЩЕНИЯ:

- объекты капитального строительства
- линейные объекты транспортной инфраструктуры
- линейные объекты инженерной инфраструктуры (трассировка уточняется на стадии подготовки проектной документации)
- номер участка территории

20

- номер зоны планируемого размещения объекта капитального строительства

20.1

- существующая
- освоение территории в установленном законом порядке

