


Графическое описание местоположения границ публичного сервитута в целях строительства сетей водоотведения и их неотъемлемых технологических частей по проекту «Реконструкция участка Москва-Пассажирская-Курская (вкл.) - Москва - Товарная - Курская - Карачарово (искл.) со строительством дополнительных главных путей», расположенного в границах земельного участка с кадастровым номером 77:01:0006029:2591

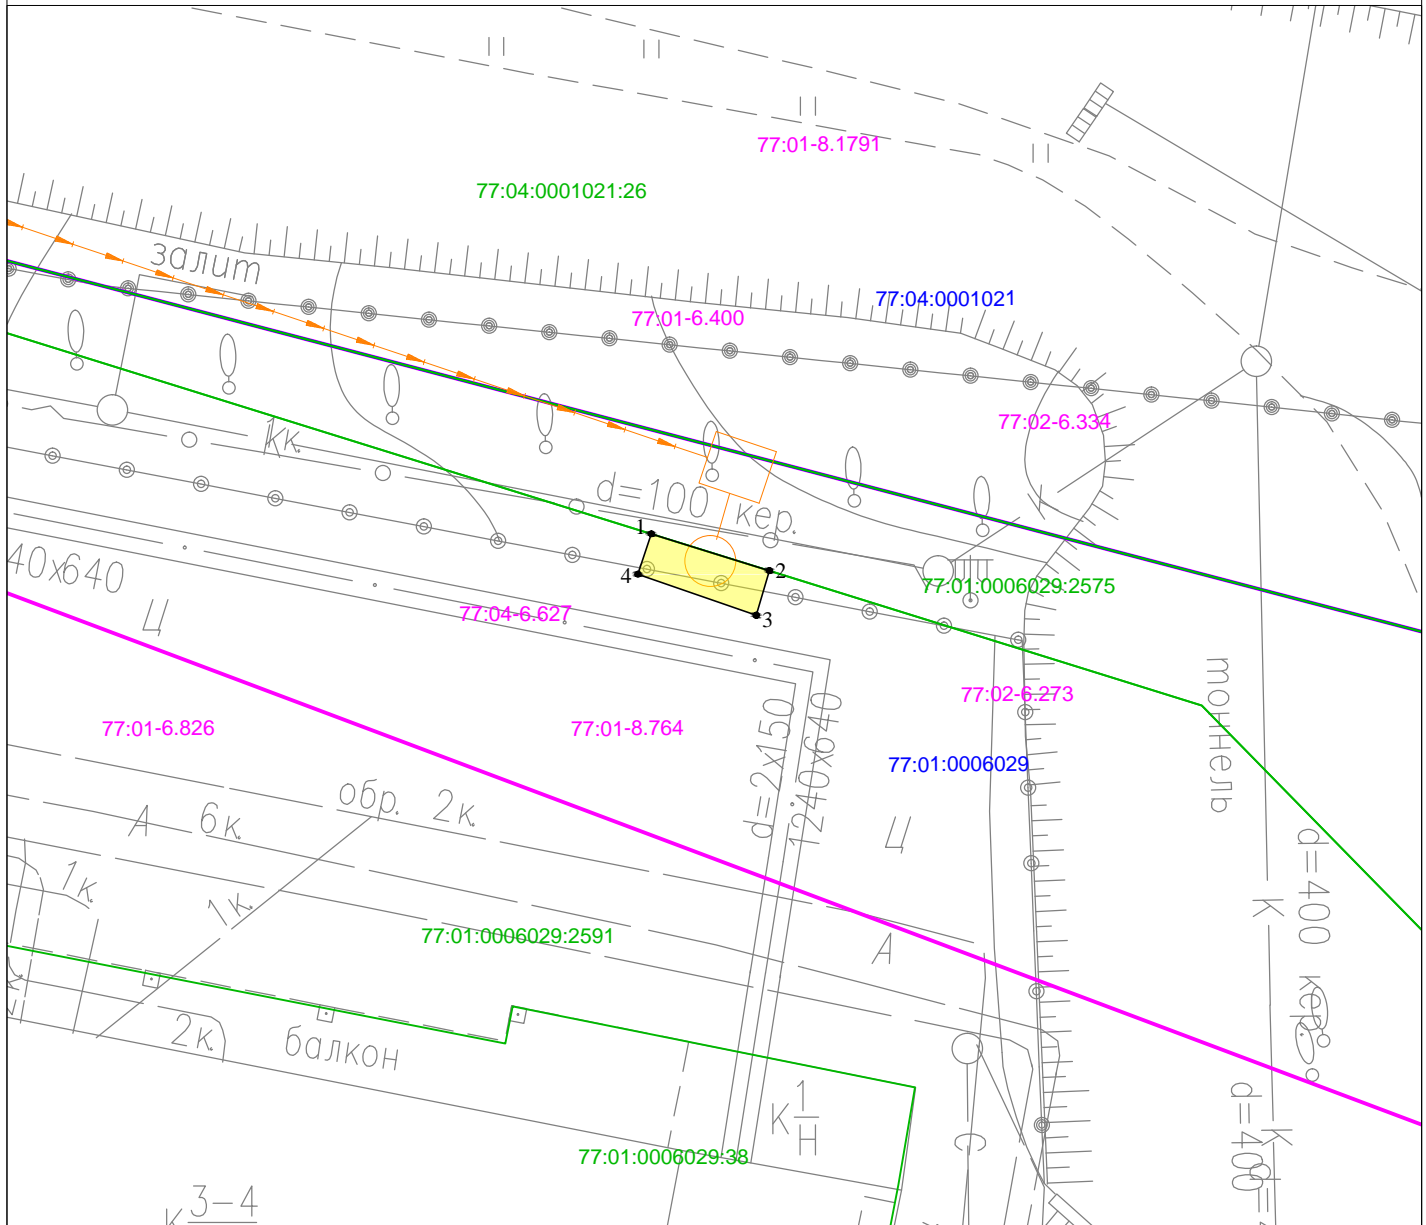

Масштаб 1:250

Условные обозначения :

- 77:01:0006029 Номер кадастрового квартала
- 77:01:0006029:2591 Кадастровый номер земельного участка
- Проектная граница публичного сервитута
- Граница земельного участка , сведения о котором содержатся в Едином государственном реестре недвижимости
- Граница кадастрового квартала
- 1 ● Характерная точка проектной границы публичного сервитута
- Граница зоны с особыми условиями использования территории
- Проектное местоположение объекта инфраструктуры (сеть водоотведения)

Графическое описание местоположения границ публичного сервитута в целях строительства сетей водоотведения и их неотъемлемых технологических частей по проекту «Реконструкция участка Москва-Пассажирская-Курская (вкл.) - Москва - Товарная - Курская - Карачарово (искл.) со строительством дополнительных главных путей», расположенного в границах земельного участка с кадастровым номером 77:01:0006029:2591				
Местоположение земельного участка (публичного сервитута)	<i>г. Москва, Андроньевский пр-д</i>			
Система координат	<i>МСК Москвы</i>			
Площадь	<i>6 кв.м</i>			
Перечень характерных точек				
Обозначение характерных точек границы	Координаты, м		Метод определения координат характерной точки	Средняя квадратическая погрешность положения характерной точки (M_t)м
	X	Y		
1	9176.77	11106.13	Аналитический метод	0.10
2	9175.56	11110.04		0.10
3	9174.08	11109.60		0.10
4	9175.44	11105.69		0.10
1	9176.77	11106.13		0.10