


План границ объекта

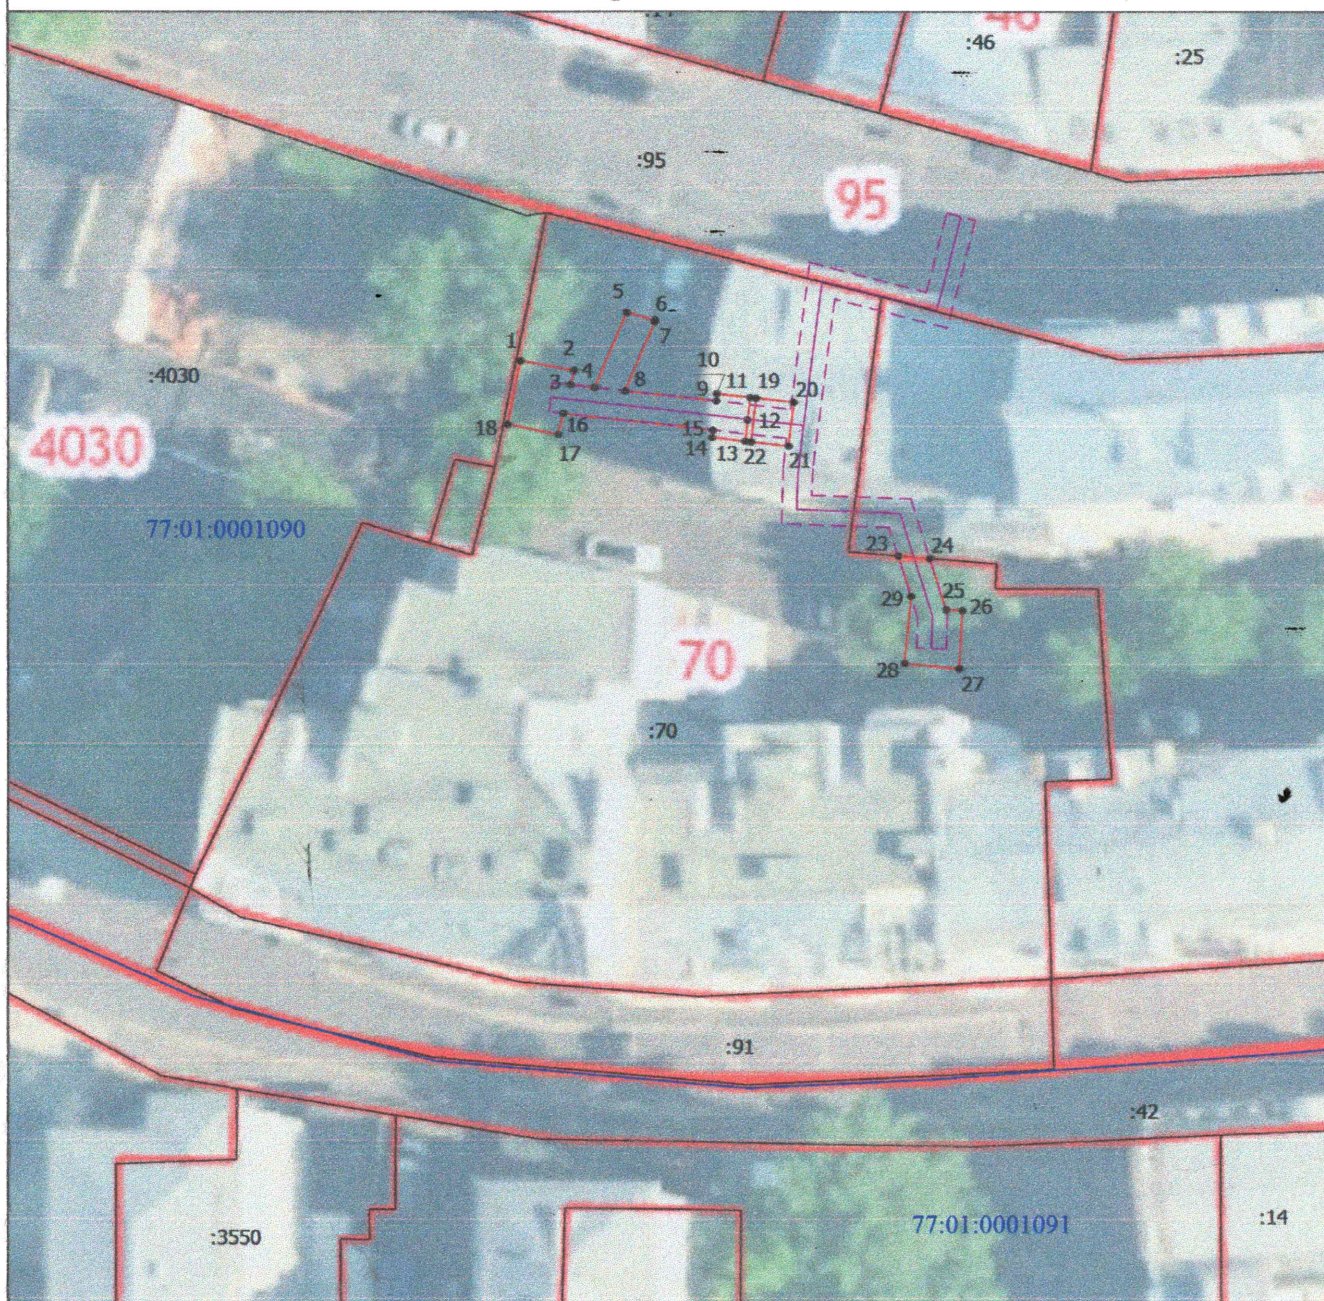

Масштаб 1:500

Условные обозначения

- | | | | |
|---------------|--|---|--|
| — | - Граница публичного сервитута | • | - Характерная точка границы публичного сервитута |
| 1 | - Номер характерной точки границы публичного сервитута | — | - Граница земельного участка по сведениям ЕГРН |
| :70 | - Кадастровый номер земельного участка | — | - Граница кадастрового квартала |
| 77:01:0001090 | - Номер кадастрового квартала | — | - Проектируемый кабель |
| - - - | - Охранная зона проектируемого кабеля | | |

Подпись



Дата "12" марта 2024 г.

Место для отпечатка печати лица, составившего описание местоположения границ объекта