


Графическое описание местоположения границ публичного сервитута в целях строительства линейных объектов системы газоснабжения и их неотъемлемых технологических частей по проекту «Реконструкция участка Москва-Пассажирская-Курская (вкл.) - Москва - Товарная - Курская - Карачарово (искл.) со строительством дополнительных главных путей, расположенного в границах земельного участка с кадастровым номером 77:01:0003003:44

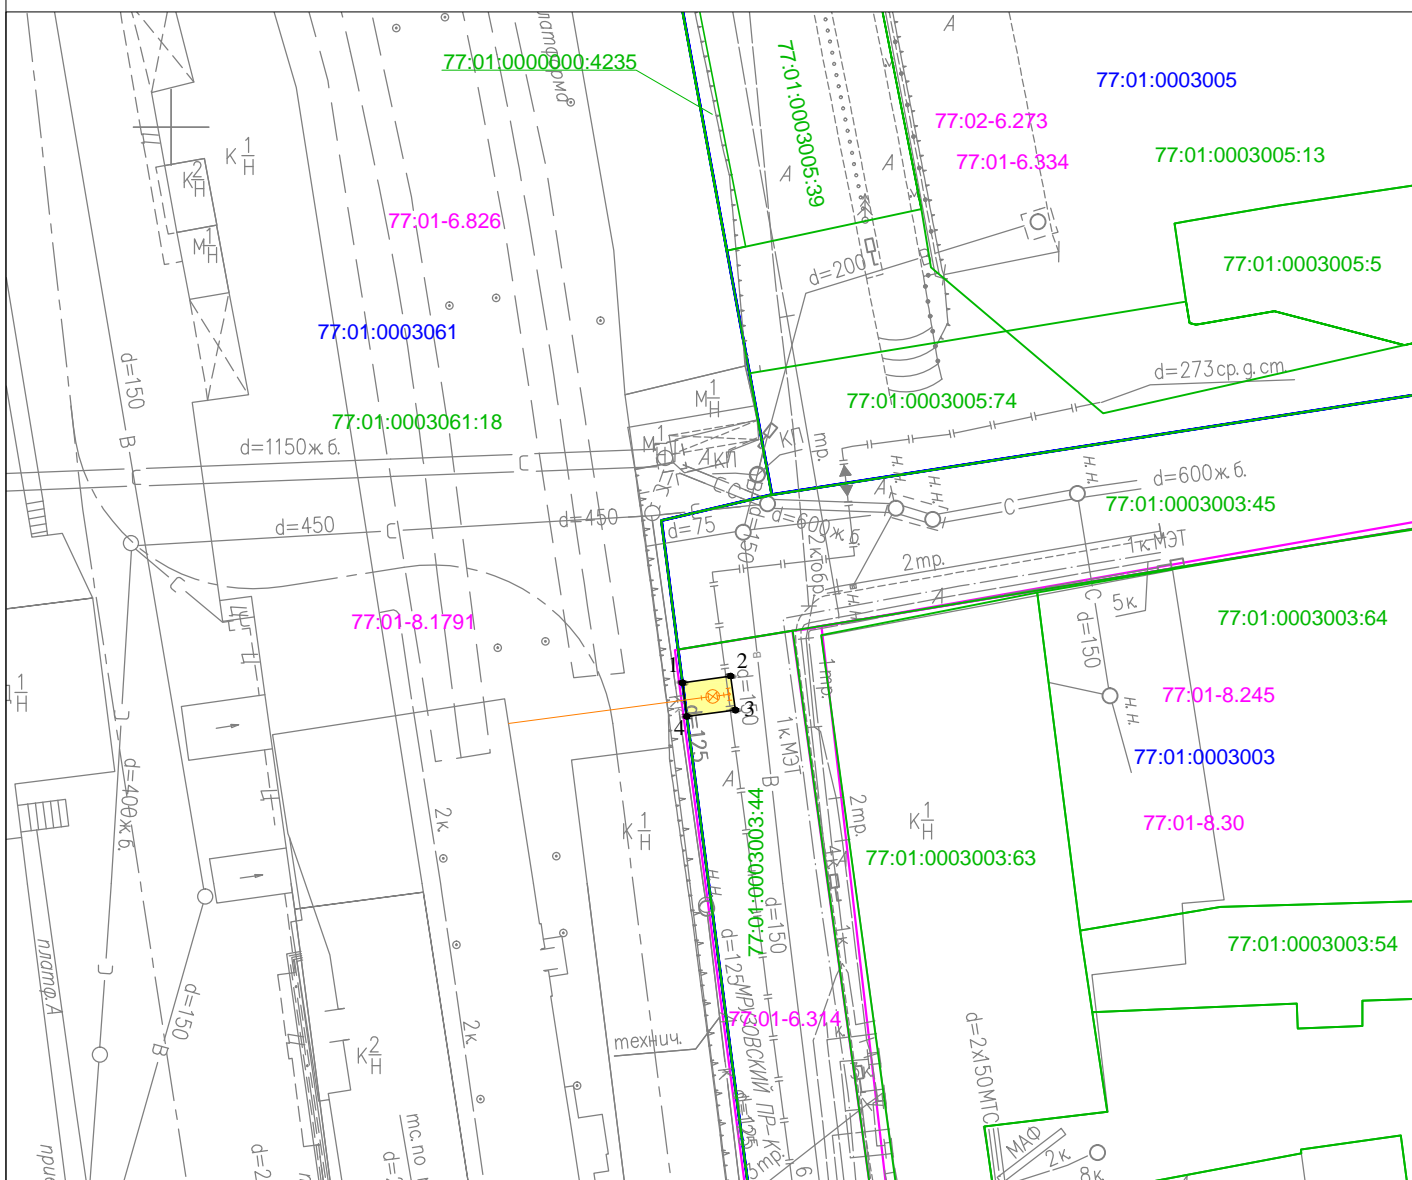

Масштаб 1:500

Условные обозначения:

- 77:01:0003003 Номер кадастрового квартала
- 77:01:0003003:44 Кадастровый номер земельного участка
- Проектная граница публичного сервитута
- Граница земельного участка, сведения о котором содержатся в Едином государственном реестре недвижимости
- Граница кадастрового квартала
- 1 ● Характерная точка проектной границы публичного сервитута
- Граница зоны с особыми условиями использования территории
- Проектное местоположение объекта инфраструктуры (объекты системы газоснабжения)

Графическое описание местоположения границ публичного сервитута в целях строительства линейных объектов системы газоснабжения и их неотъемлемых технологических частей по проекту «Реконструкция участка Москва-Пассажирская-Курская (вкл.) - Москва - Товарная - Курская - Карачарово (искл.) со строительством дополнительных главных путей, расположенного в границах земельного участка с кадастровым номером 77:01:0003003:44				
Местоположение земельного участка (публичного сервитута)	<i>г. Москва, пер. Мрузовский</i>			
Система координат		<i>МСК Москвы</i>		
Площадь		<i>7 кв.м</i>		
Перечень характерных точек				
Обозначение характерных точек границы	Координаты, м		Метод определения координат характерной точки	Средняя квадратическая погрешность положения характерной точки (M_t)м
	X	Y		
1	10013,27	10433,80	Аналитический метод	0.10
2	10013,72	10436,99		0.10
3	10011,47	10437,31		0.10
4	10011,05	10434,09		0.10
1	10013,27	10433,80		0.10