


План-схема расположения частей земельного участка на кадастровом плане территории, необходимого для размещения объекта «Этап 4. Реконструкция участка Москва-Товарная-Октябрьская – Николаевка – Москва-2-Митьково» в рамках реализации проекта «Организация пригородно-городского пассажирского железнодорожного движения на участке Крюково-Раменское (МЦД-3)»

1. Исходный земельный участок - 77:03:0003004
2. Площадь исходного земельного участка - 203 151 кв.м.
3. Адресный ориентир - г Москва, ул Лобачика
4. Часть земельного участка, подлежащая оформлению - :ЧЗУ1- 1275 кв.м.

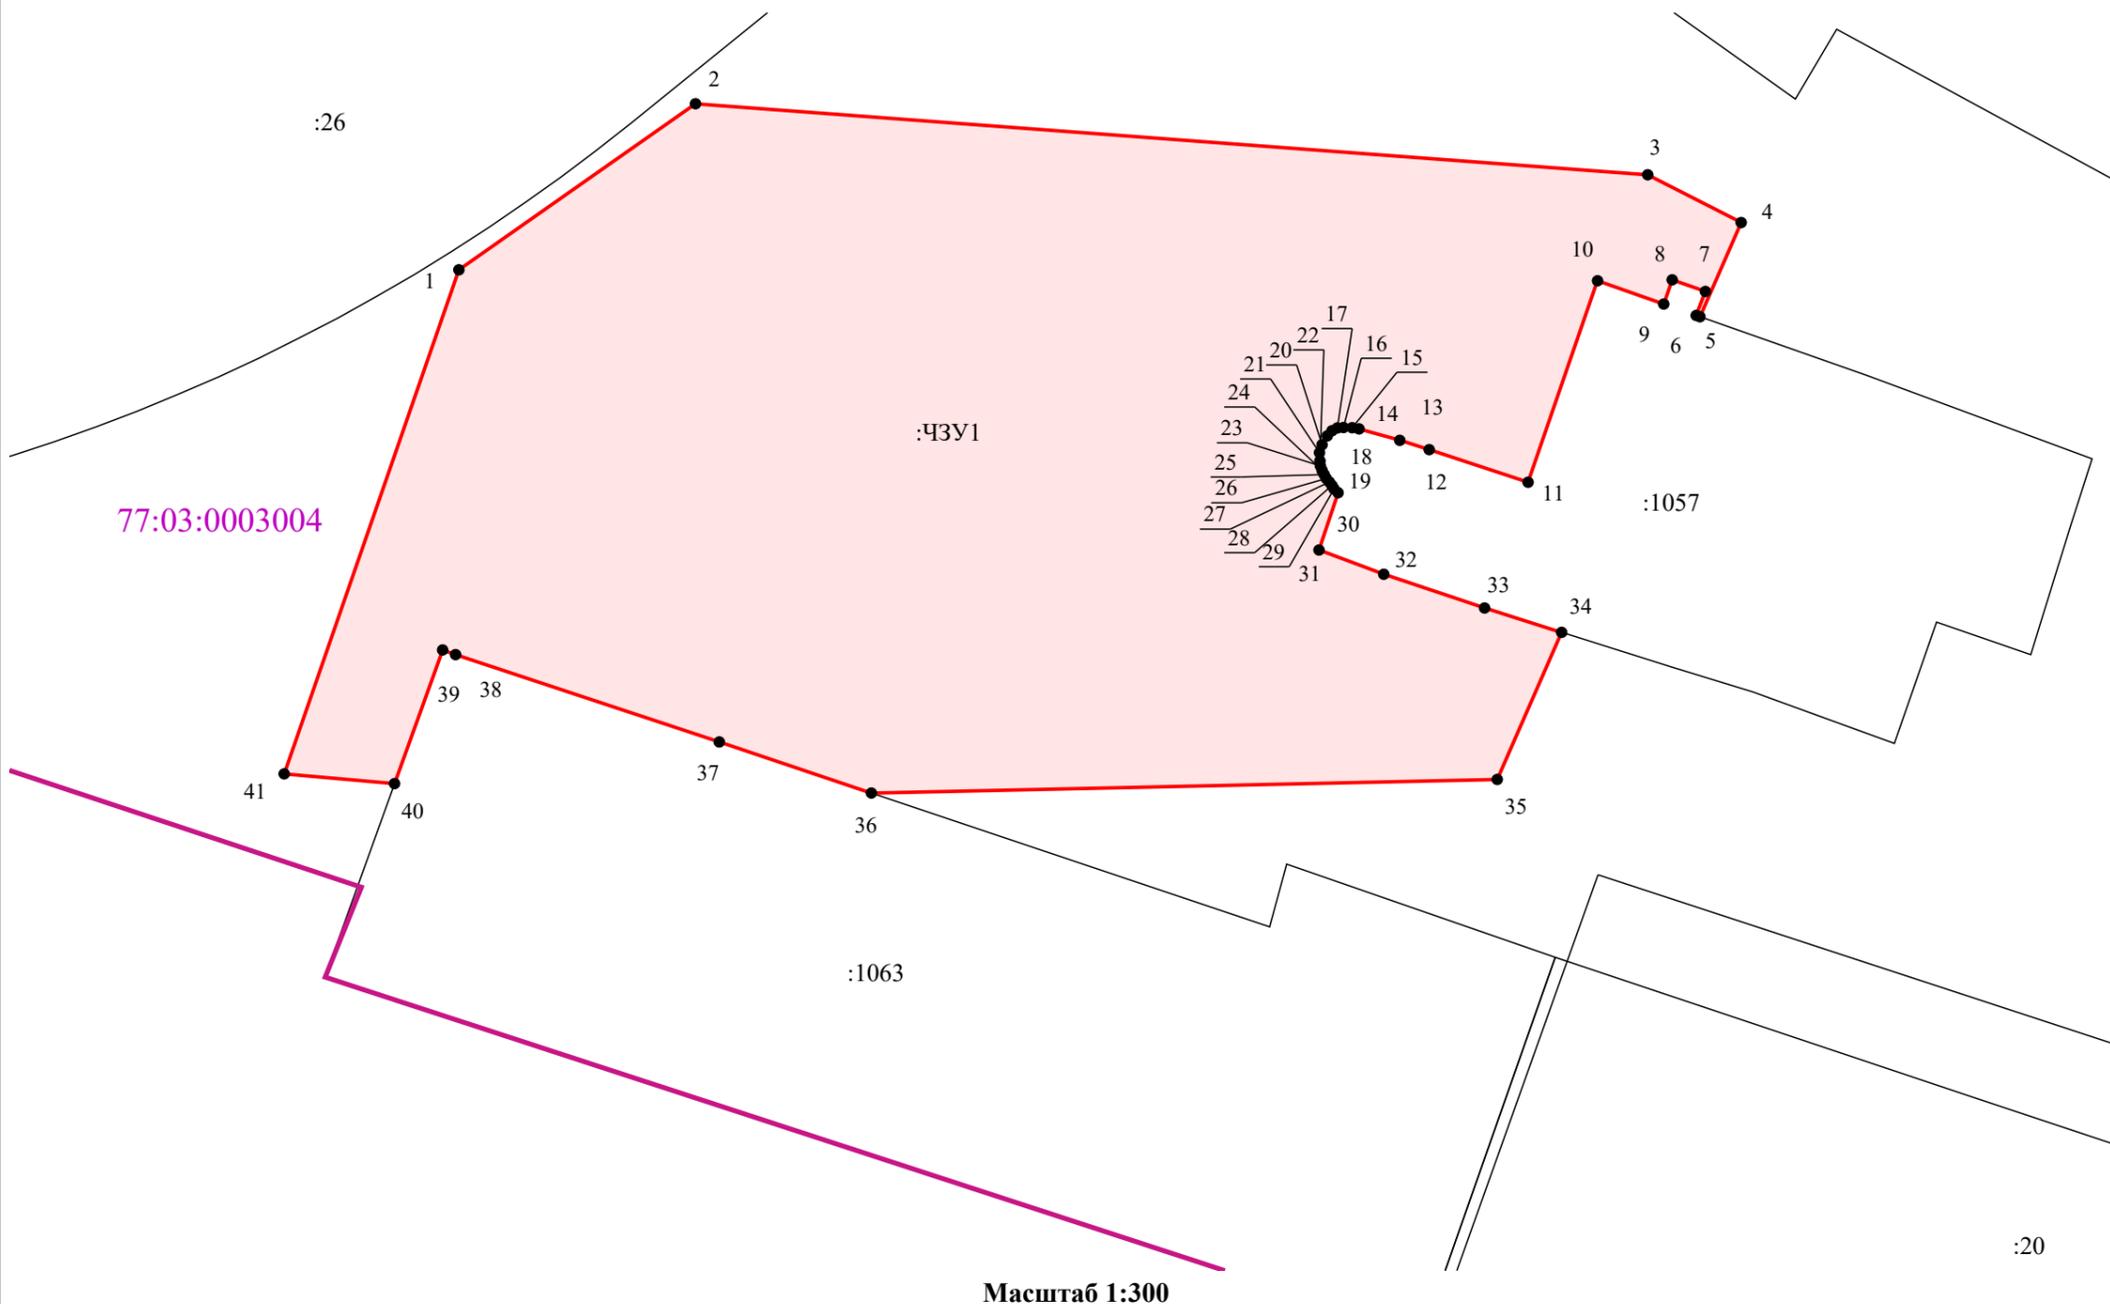

Условные обозначения:

-  - границы кадастрового квартала
-  - границы части земельного участка, подлежащей занятию

Каталог координат поворотных точек земельного участка
Система координат: МСК Москвы

Имя точки	X, м	Y, м
:ЧЗУ1 (площадь 1 275 кв.м.)		
1	13 441,12	10 285,19
2	13 448,25	10 295,24
3	13 445,20	10 335,68
4	13 443,15	10 339,65
5	13 439,10	10 337,90
6	13 439,16	10 337,74
7	13 440,19	10 338,13
8	13 440,69	10 336,72
9	13 439,65	10 336,36
10	13 440,65	10 333,55
11	13 432,00	10 330,60
12	13 433,40	10 326,40
13	13 433,80	10 325,15
14	13 434,29	10 323,42
15	13 434,34	10 323,13
16	13 434,35	10 322,76
17	13 434,33	10 322,50
18	13 434,21	10 322,27
19	13 433,99	10 322,07
20	13 433,61	10 321,85
21	13 433,27	10 321,74
22	13 432,92	10 321,76
23	13 432,70	10 321,78
24	13 432,51	10 321,85
25	13 432,33	10 321,94
26	13 432,16	10 322,03
27	13 432,01	10 322,16
28	13 431,86	10 322,27
29	13 431,71	10 322,36
30	13 431,55	10 322,53
31	13 429,09	10 321,72
32	13 428,05	10 324,47
33	13 426,60	10 328,75
34	13 425,56	10 332,03
35	13 419,24	10 329,29
36	13 418,66	10 302,71
37	13 420,85	10 296,25
38	13 424,60	10 285,05
39	13 424,80	10 284,50
40	13 419,06	10 282,46
41	13 419,48	10 277,77
1	13 441,12	10 285,19