


План-схема расположения частей земельного участка на кадастровом плане территории, необходимого для размещения объекта «Этап 4. Реконструкция участка Москва-Товарная-Октябрьская – Николаевка – Москва-2-Митьково» в рамках реализации проекта «Организация пригородно-городского пассажирского железнодорожного движения на участке Крюково-Раменское (МЦД-3)»

1. Исходный земельный участок - 77:03:0003004
2. Площадь исходного земельного участка - 203 151 кв.м.
3. Адресный ориентир - г Москва, ул Лобачика
4. Часть земельного участка, подлежащая оформлению - :ЧЗУ1- 107 кв.м.

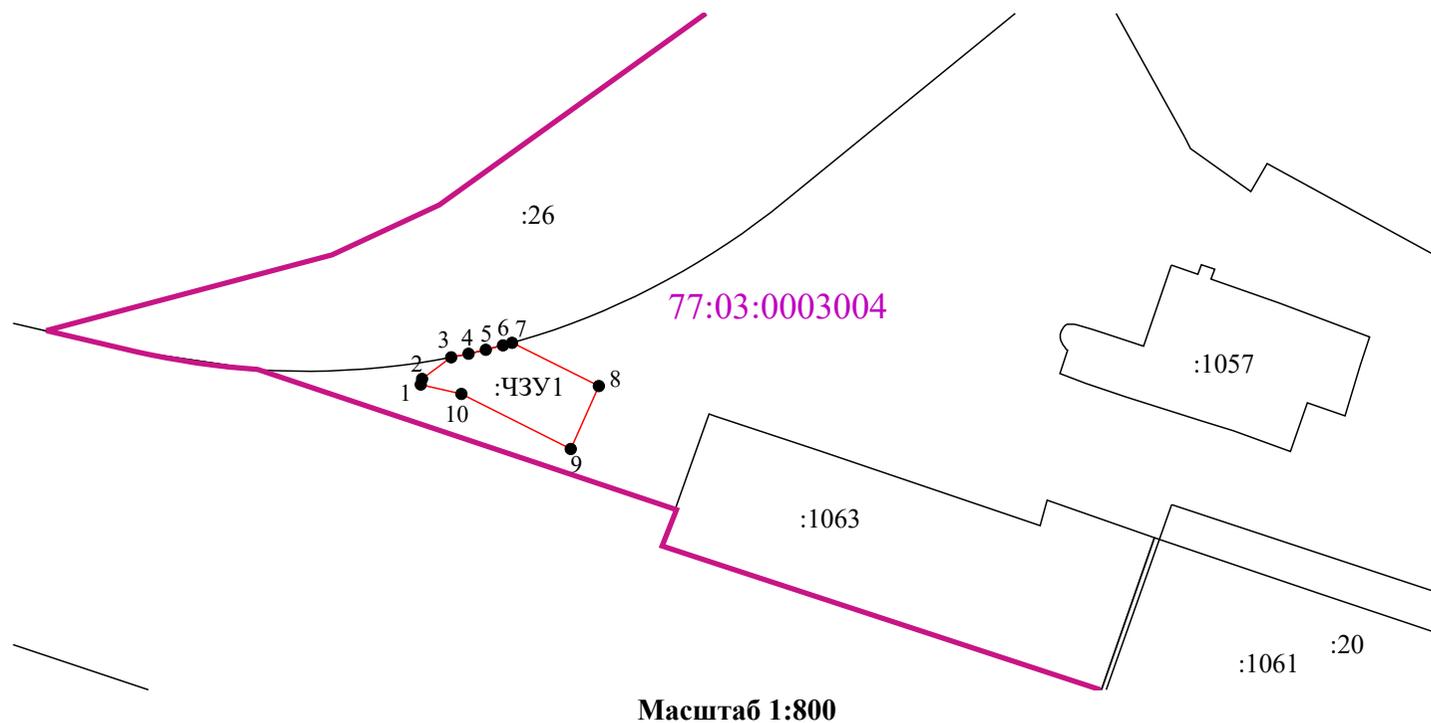

Условные обозначения:

-  - границы кадастрового квартала
-  - границы части земельного участка, подлежащей занятию

Каталог координат поворотных точек земельного участка

Система координат: МСК Москвы

Имя точки	X, м	Y, м
:ЧЗУ1 (площадь 107 кв.м.)		
1	13 427,92	10 253,91
2	13 428,52	10 254,05
3	13 430,82	10 257,14
4	13 431,20	10 258,98
5	13 431,62	10 260,81
6	13 432,09	10 262,63
7	13 432,36	10 263,60
8	13 427,76	10 272,80
9	13 421,06	10 269,82
10	13 426,92	10 258,22
1	13 427,92	10 253,91