


План-схема расположения частей земельного участка на кадастровом плане территории, необходимого для размещения объекта «Этап 4. Реконструкция участка Москва-Товарная-Октябрьская – Николаевка – Москва-2-Митьково» в рамках реализации проекта «Организация пригородно-городского пассажирского железнодорожного движения на участке Крюково-Раменское (МЦД-3)»

1. Исходный земельный участок - 77:03:0003001
2. Площадь исходного земельного участка - 247 044 кв.м.
3. Адресный ориентир - г Москва, ул 1-я Рыбинская
4. Часть земельного участка, подлежащая оформлению - :ЧЗУ1- 9 кв.м.

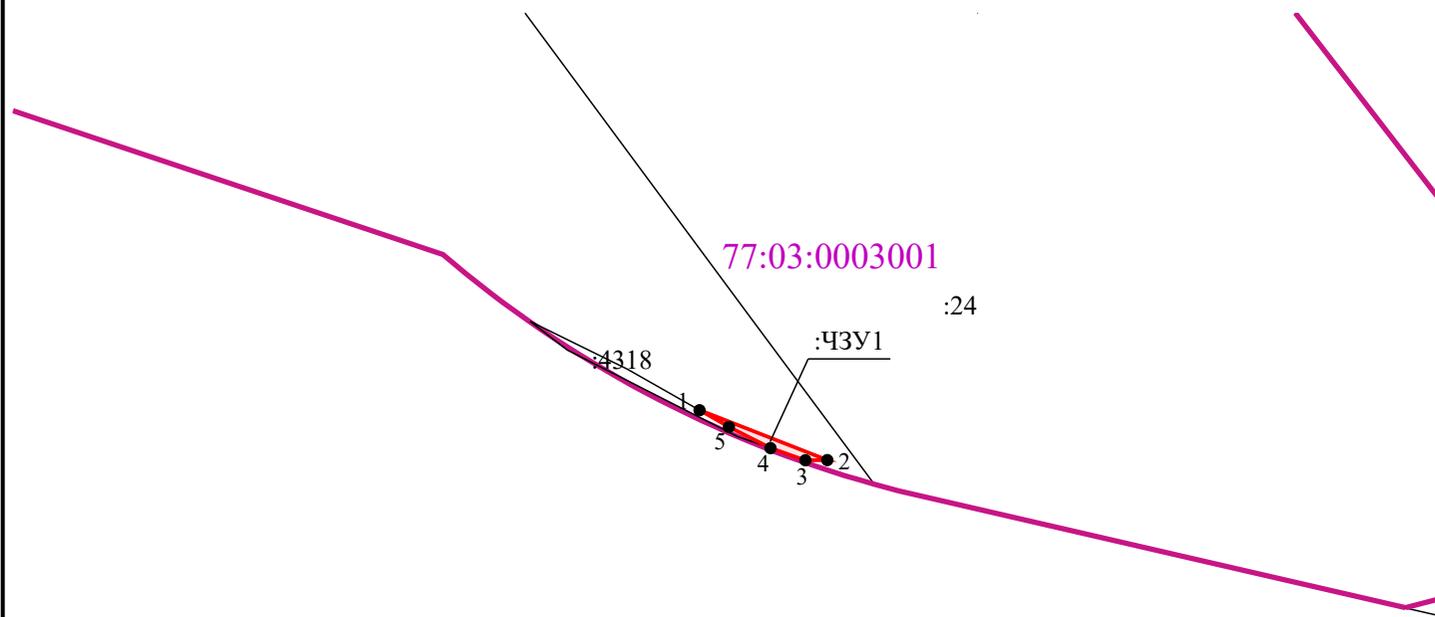

**Каталог координат поворотных точек земельного участка**

Система координат: МСК Москвы

Имя точки	X, м	Y, м
:ЧЗУ1 (площадь 9 кв.м.)		
1	13 454,68	10 139,27
2	13 449,38	10 152,82
3	13 449,36	10 150,50
4	13 450,65	10 146,80
5	13 452,90	10 142,39
1	13 454,68	10 139,27

**Условные обозначения:**

-  - границы части земельного участка, подлежащей занятию
-  - границы кадастрового квартала