

<p style="text-align: center;">ОПИСАНИЕ МЕСТОПОЛОЖЕНИЯ ГРАНИЦ ПУБЛИЧНОГО СЕРВИТУТА Линейное сооружение - электросетевой комплекс "Подстанция 220 кВ "Восточная №212 с линиями электропередачи" (наименование объекта местоположение границ, которого описано (далее - объект)</p>		
Сведения об объекте		
№ п/п	Характеристики объекта	Описание характеристик
1	2	3
1	Местоположение объекта	г. Москва
2	Площадь объекта +/- величина погрешности определения площади (Р +/- Дельта Р)	10190+/- 35
3	Иные характеристики объекта	<p>Публичный сервитут устанавливается в целях размещения объекта электросетевого хозяйства – Линейное сооружение - электросетевой комплекс "Подстанция 220 кВ "Восточная №212 с линиями электропередачи", который осуществляет организацию электроснабжения объектов для подключения (технологического присоединения) к сетям инженерно-технического обеспечения (согласно п.3 ст.3.6 №136-ФЗ от 25.10.2001 г. «О введении в действие Земельного кодекса Российской Федерации»).</p> <p>Срок установления публичного сервитута -сорок девять лет (согласно п.1 ст. 39.45 ЗК РФ).</p>


ОПИСАНИЕ МЕСТОПОЛОЖЕНИЯ ГРАНИЦ ПУБЛИЧНОГО СЕРВИТУТА

**Линейное сооружение - электросетевой комплекс
"Подстанция 220 кВ "Восточная №212 с линиями электропередачи"**

(наименование объекта)

Обзорная схема

Линейное сооружение - электросетевой комплекс
"Подстанция 220 кВ "Восточная №212 с линиями
электропередачи"

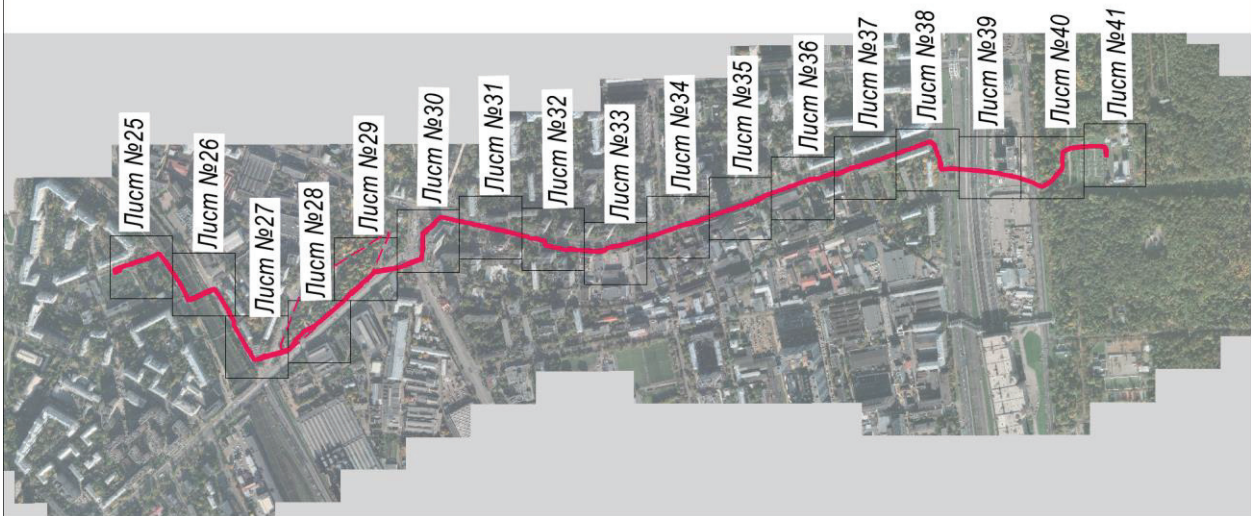

г. Москва

Масштаб 1 : 20 000

Условные обозначения:

• 1	- характерная точка границы публичного сервитута объекта электросетевого хозяйства
	- граница публичного сервитута объекта электросетевого хозяйства
:140	- кадастровый номер земельного участка
	- граница земельного участка
77:09:0001023	- номер кадастрового квартала
	- граница кадастрового квартала
	- граница муниципального образования
	-местоположение инженерного сооружения, в целях размещения которого устанавливается публичный сервитут

Подпись

Дормидонтова Виктория Александровна/

Дата «01» марта 2024 г.

Место для оттиска печати

