


Схемы расположения границ публичного сервитута на кадастровом плане территории  
по адресу: г. Москва, район Басманный, Посланников пер., вл. 18 (ЦАО)

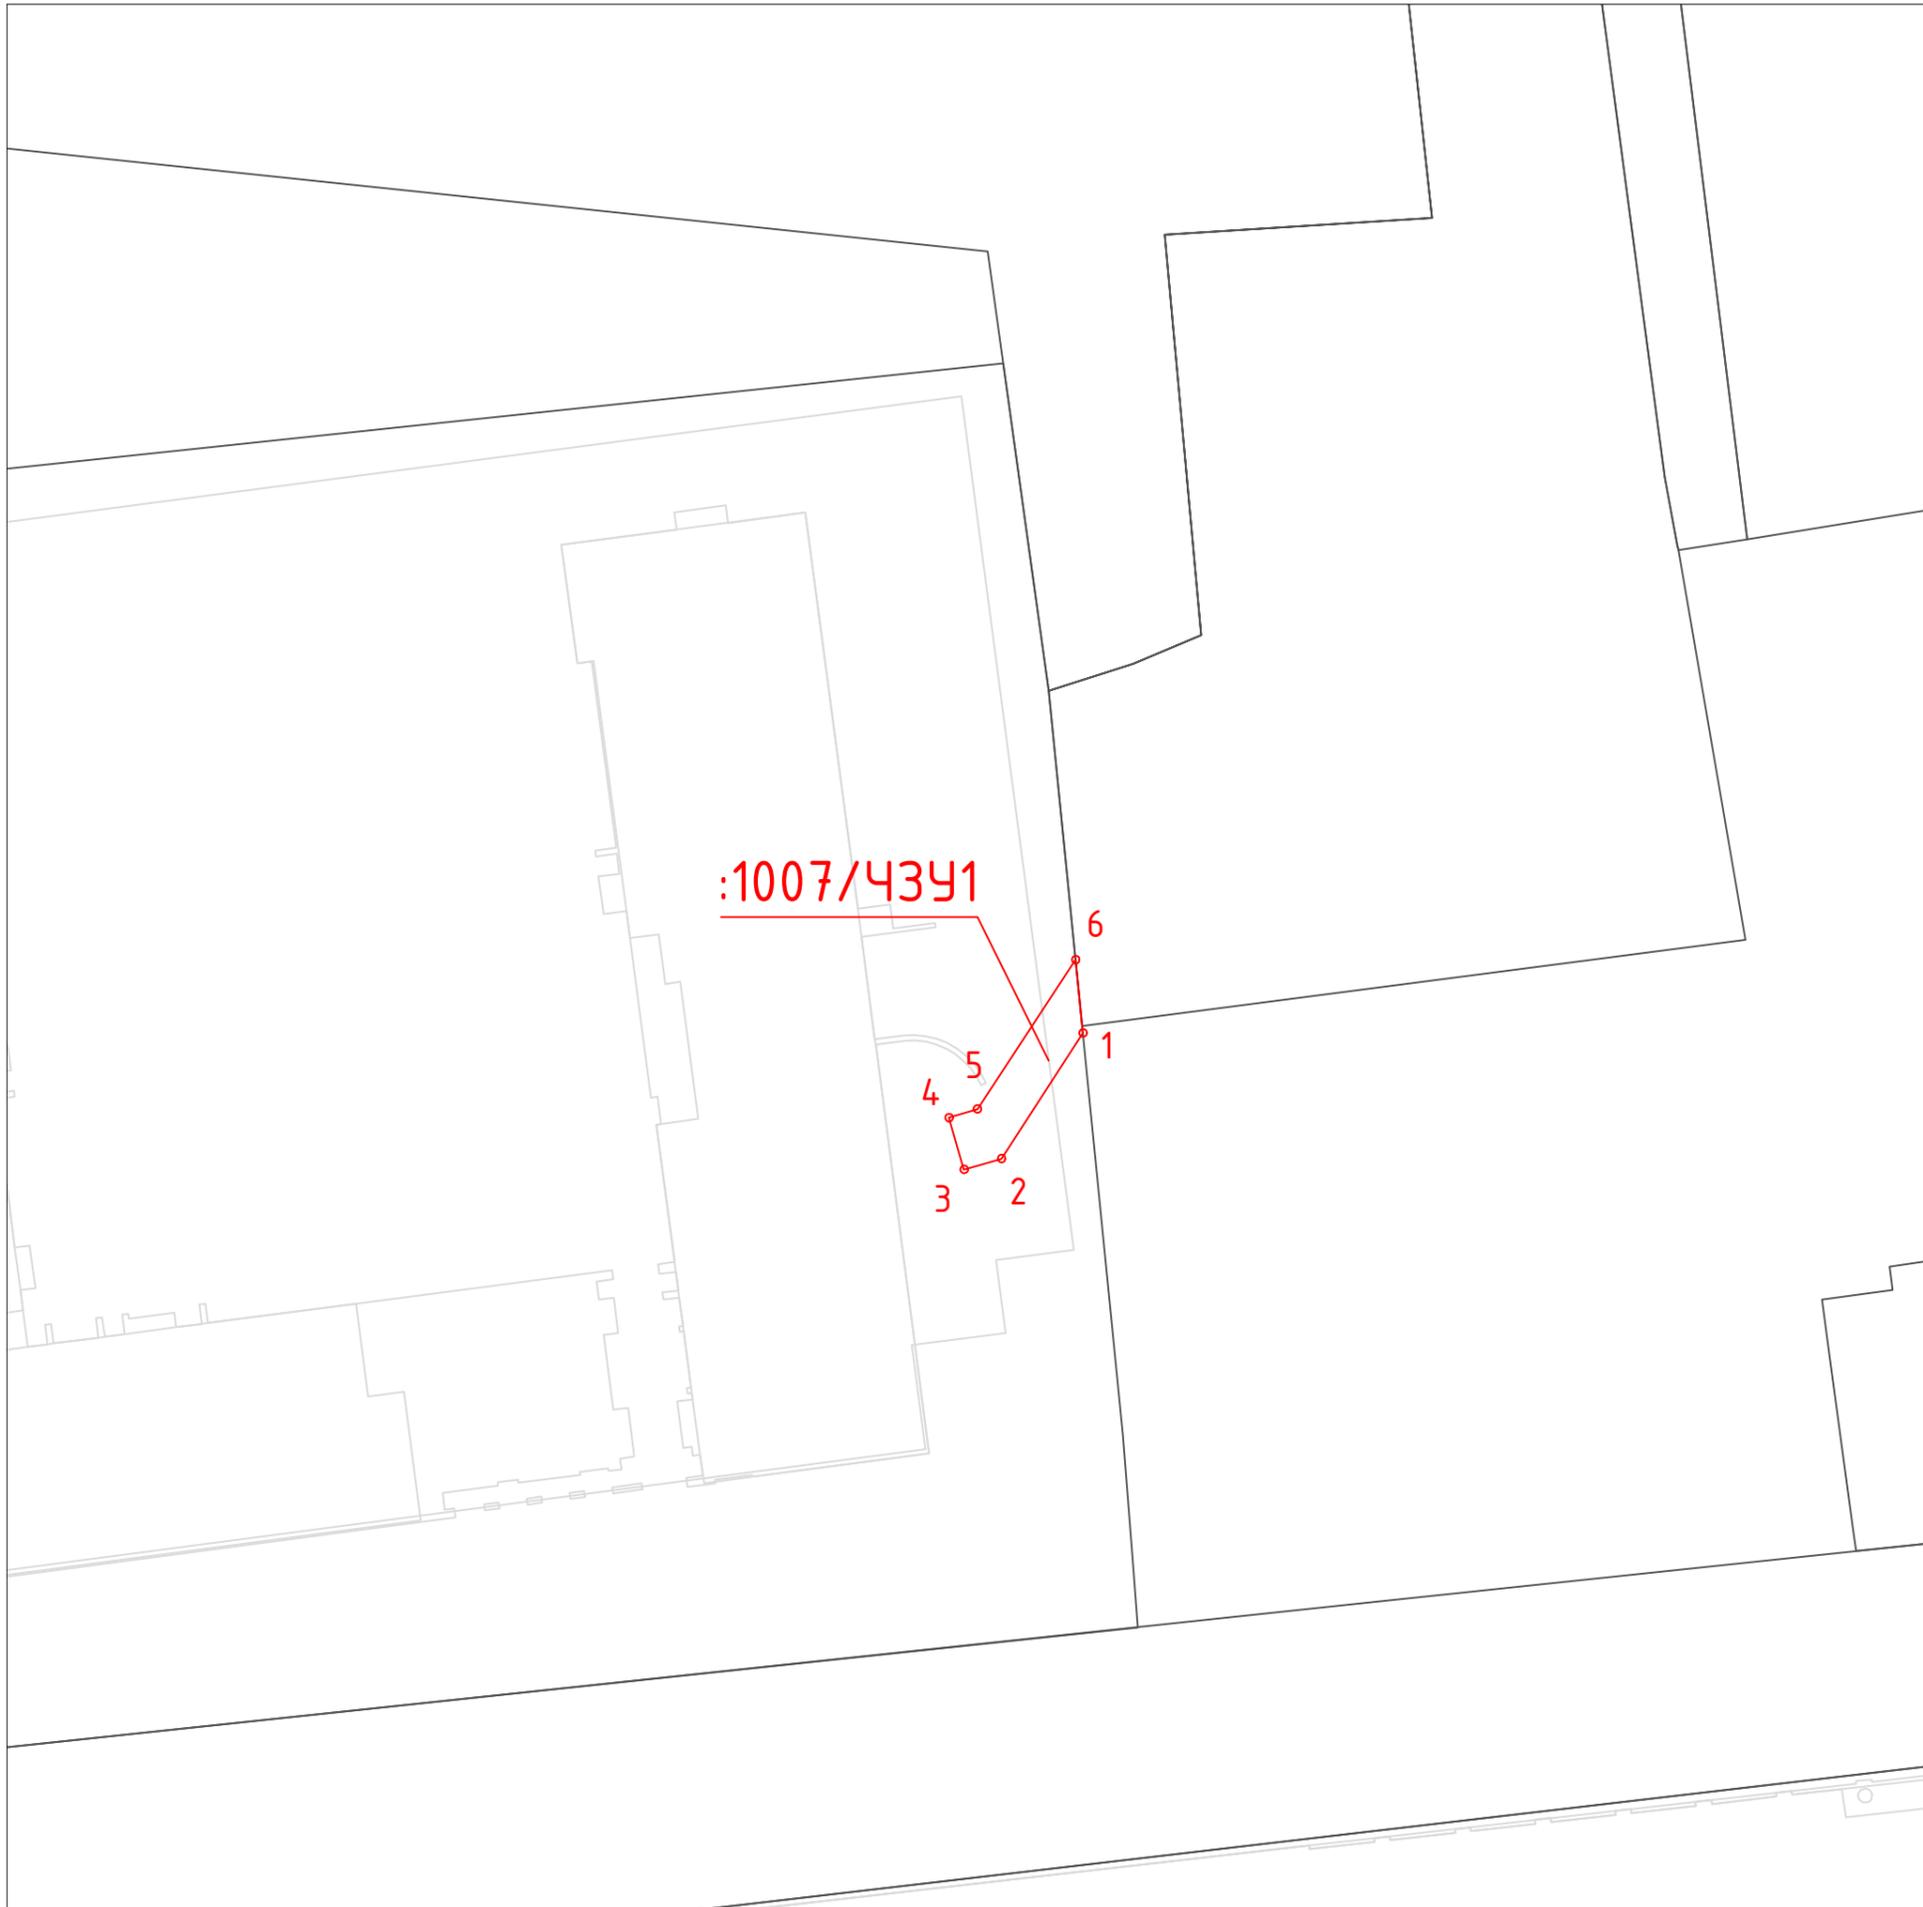


Каталог координаты характерных точек  
границ образуемого сервитута  
(Система координат - ПМСК Москвы)

Имя точки	X, м	У, м
:1007/43У1 (площадью 52 кв.м.)		
1	11390,49	11487,57
2	11381,18	11481,53
3	11380,37	11478,76
4	11384,21	11477,63
5	11384,85	11479,74
6	11395,92	11487,03

Площадь публичного сервитута: 30 кв.м

Условные обозначения:

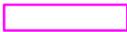-  - граница кадастрового квартала
-  - граница земельных участков, сведения о которых содержатся в ЕГРН
-  - границы ОКС
-  - граница земельного участка предоставленного под строительство многоквартирного дома в целях реализации Программы реновации
- 77:08:0010001 - номер кадастрового квартала
- :9088 - кадастровый номер земельного участка стоящего на ГКУ
- :21/чзУ1 - условное обозначение публичного сервитута
-  - проектные границы публичного сервитута
-  - характерные точки границы публичного сервитута

Масштаб 1:500