


План-схема расположения земельных участков/частей земельного участка на кадастровом плане территории, необходимого для размещения объекта «Строительство соединительной ветви между Киевским и Смоленским направлениям Московского железнодорожного узла» в рамках реализации проекта «Развитие Московского транспортного узла»
Чертеж

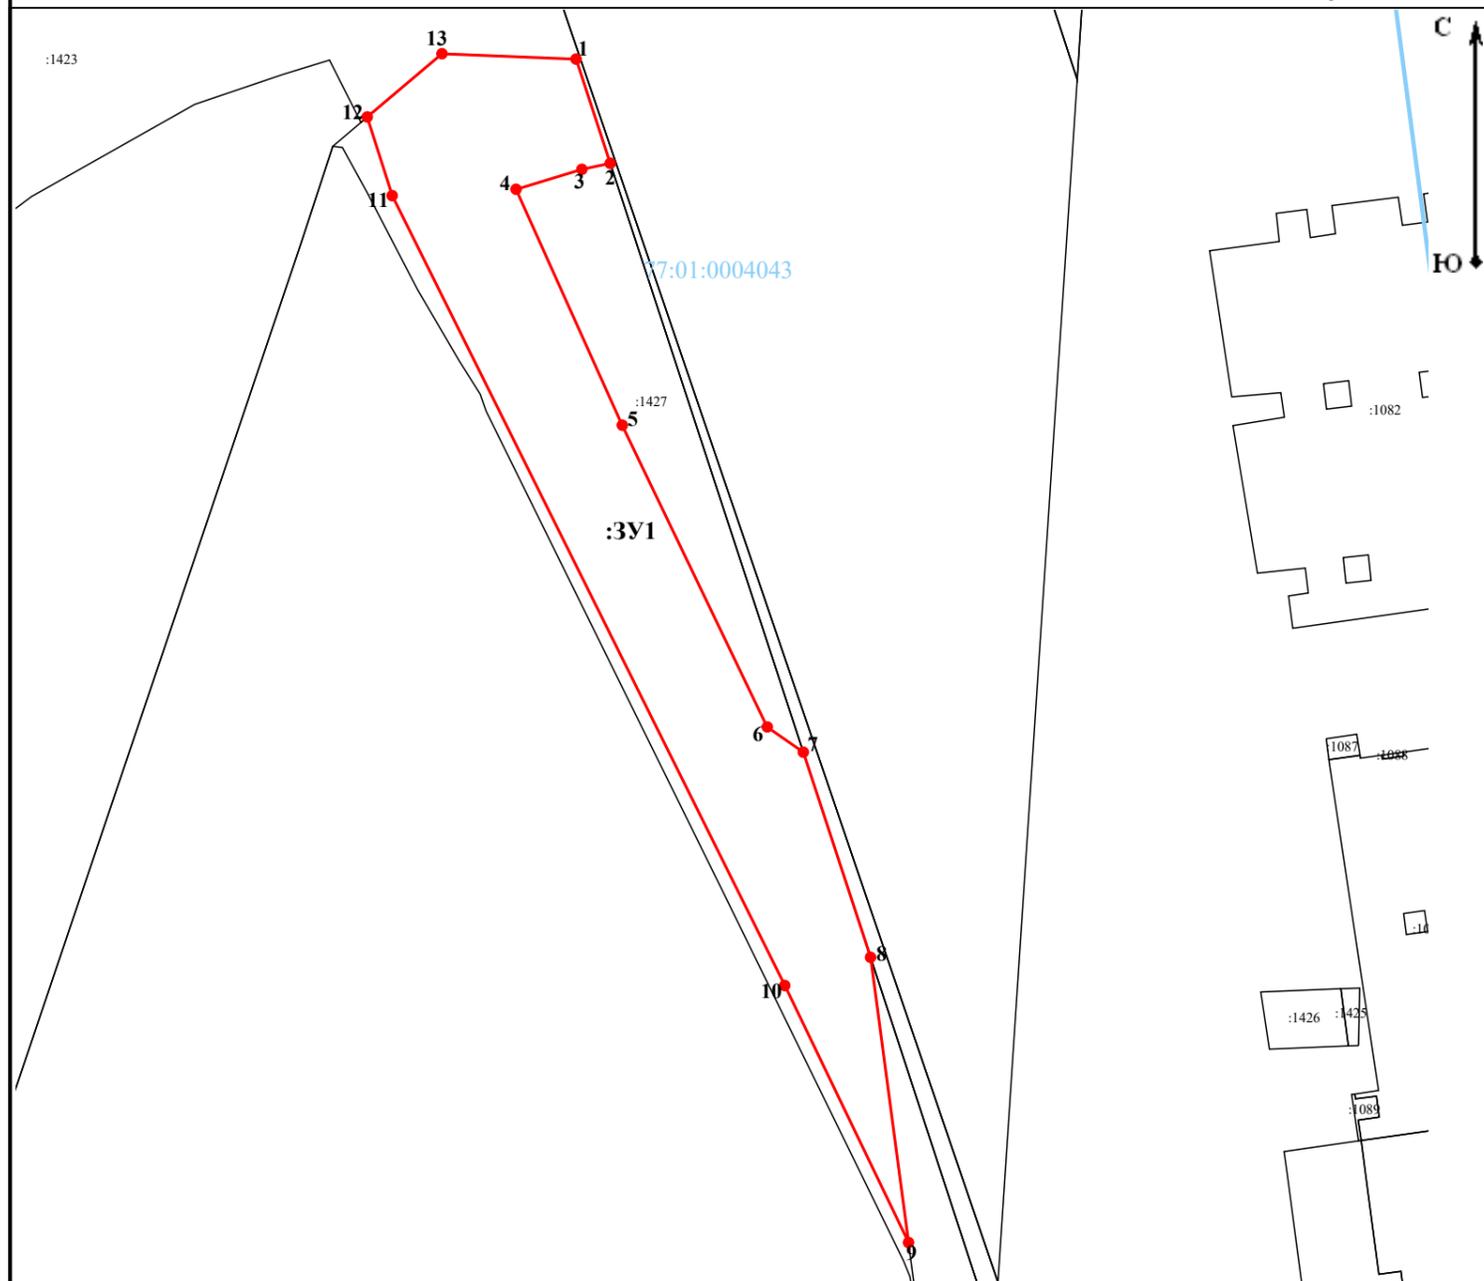

Кадастровый квартал/кадастровый номер исходного земельного участка 77:01:0004043
 Адресный ориентир Российская Федерация, город Москва, ЦАО, район Пресненский, СЗАО
 Площадь земельного участка, подлежащая оформлению 2 611 м²

Геоданные

Имя точки	X, м	Y, м
:ЗУ1 (площадь 2 611 кв.м.)		
1	9 157,50	2 026,23
2	9 142,76	2 031,07
3	9 141,91	2 027,05
4	9 139,09	2 017,73
5	9 105,72	2 032,78
6	9 063,05	2 053,31
7	9 059,48	2 058,41
8	9 030,47	2 067,93
9	8 990,13	2 073,31
10	9 026,48	2 055,78
11	9 138,19	2 000,19
12	9 149,32	1 996,66
13	9 158,26	2 007,24
1	9 157,50	2 026,23

Условные обозначения:

- - границы кадастрового квартала
- 77:04:0003015 - номер кадастрового квартала
- :104** - кадастровый номер земельного участка
- - часть границы, сведения ЕГРН о которой позволяют однозначно определить ее положение на местности
- (red) - обозначение границы публичного сервитута
- (red) - характерная точка границы публичного сервитута