


План-схема расположения земельных участков/частей земельного участка на кадастровом плане территории, необходимого для размещения объекта «Строительство соединительной ветви между Киевским и Смоленским направлениям Московского железнодорожного узла» в рамках реализации проекта «Развитие Московского транспортного узла»

Чертеж

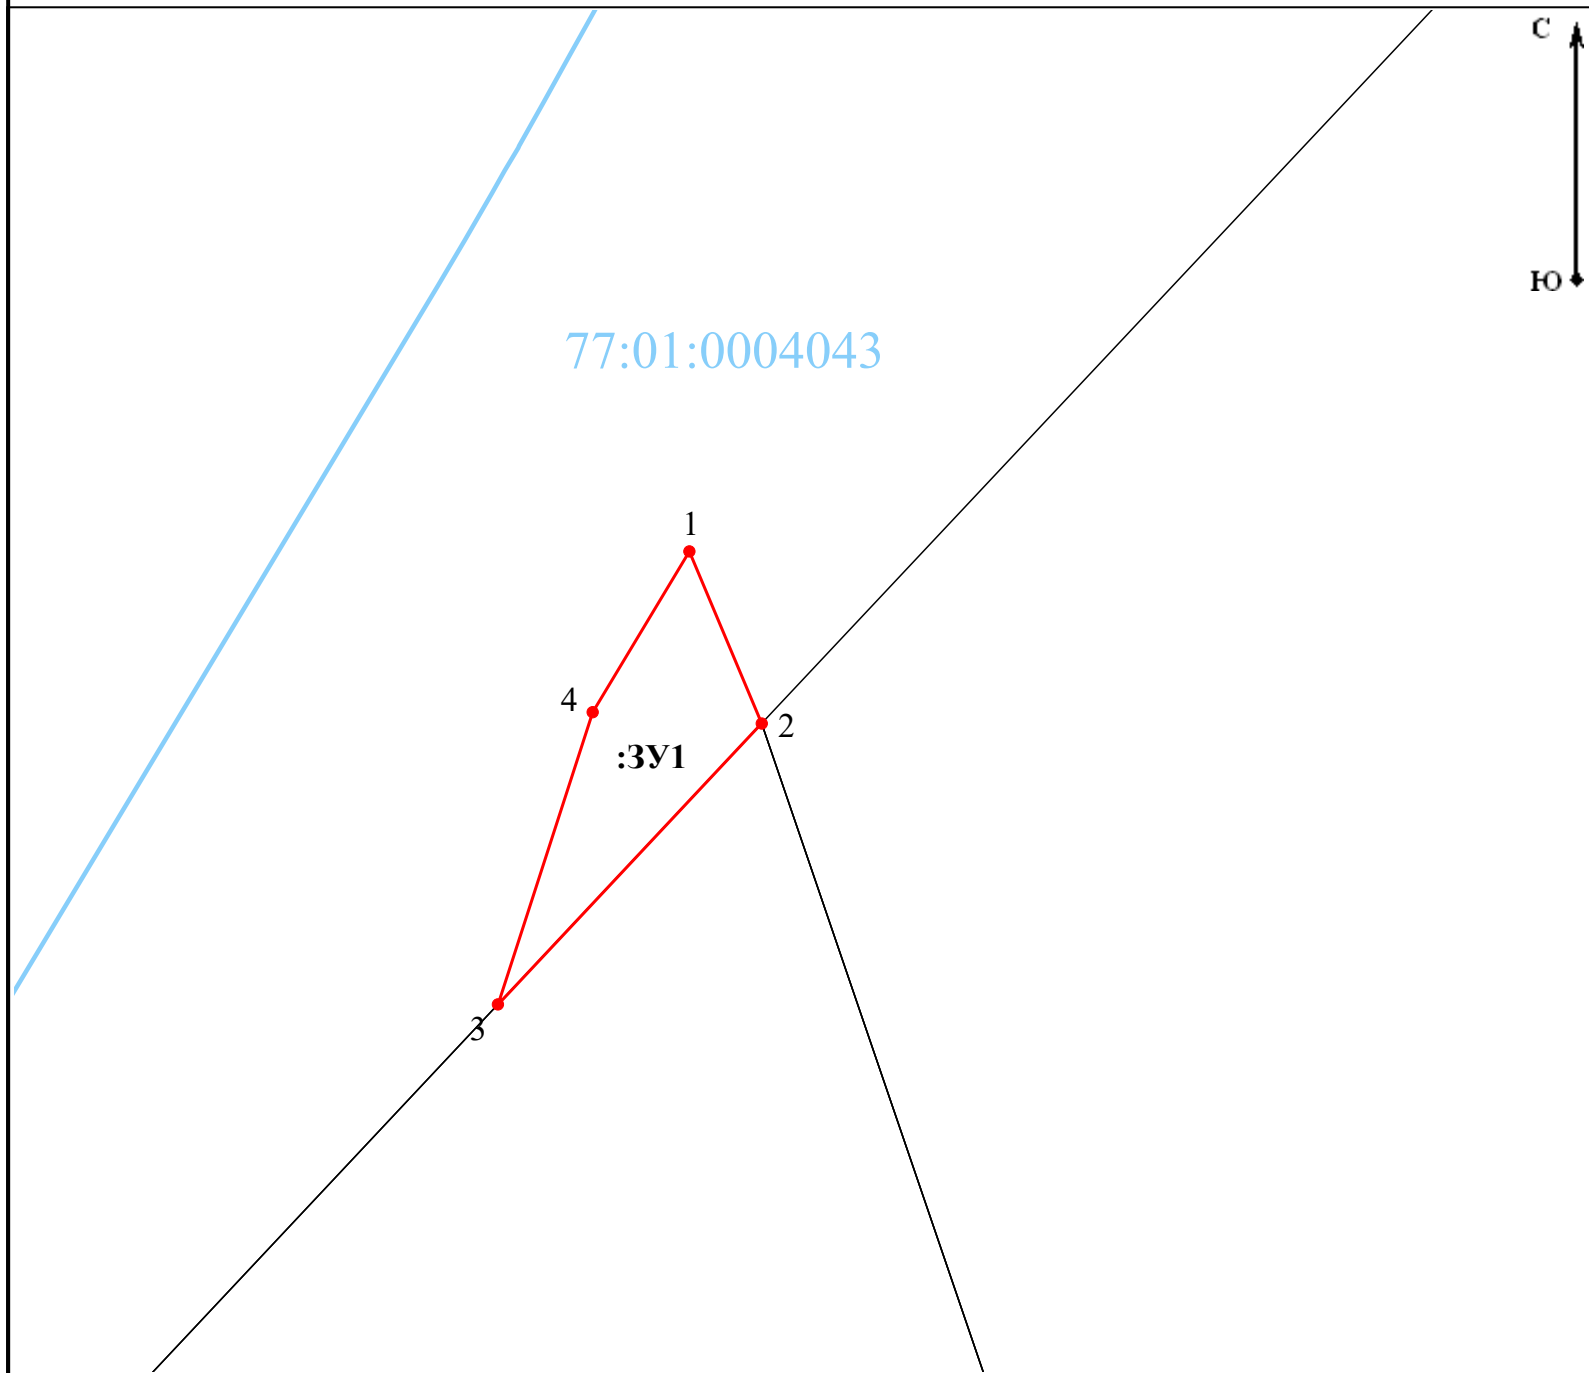

Кадастровый квартал/кадастровый номер исходного земельного участка 77:01:0004043
 Адресный ориентир Российская Федерация, город Москва, ЦАО, район Пресненский, СЗАО
 Площадь земельного участка, подлежащая к оформлению 172 м²

Геоданные

| Имя точки | X, м | Y, м |
|--------------------------|----------|----------|
| :ЗУ1 (площадь 172 кв.м.) | | |
| 1 | 9 257,51 | 1 991,78 |
| 2 | 9 246,13 | 1 996,57 |
| 3 | 9 227,56 | 1 979,11 |
| 4 | 9 246,88 | 1 985,38 |
| 1 | 9 257,51 | 1 991,78 |

Условные обозначения:

- ▬ - границы кадастрового квартала
- 77:04:0003015 - номер кадастрового квартала
- часть границы, сведения ЕГРН о которой позволяют однозначно определить ее положение на местности
- :104** - кадастровый номер земельного участка
- ▬ - обозначение границы публичного сервитута
- - характерная точка границы публичного сервитута