


**План-схема расположения земельных участков/частей земельного участка на кадастровом плане территории, необходимого для размещения объекта «Строительство соединительной ветви между Киевским и Смоленским направлениям Московского железнодорожного узла» в рамках реализации проекта «Развитие Московского транспортного узла»**

Чертеж

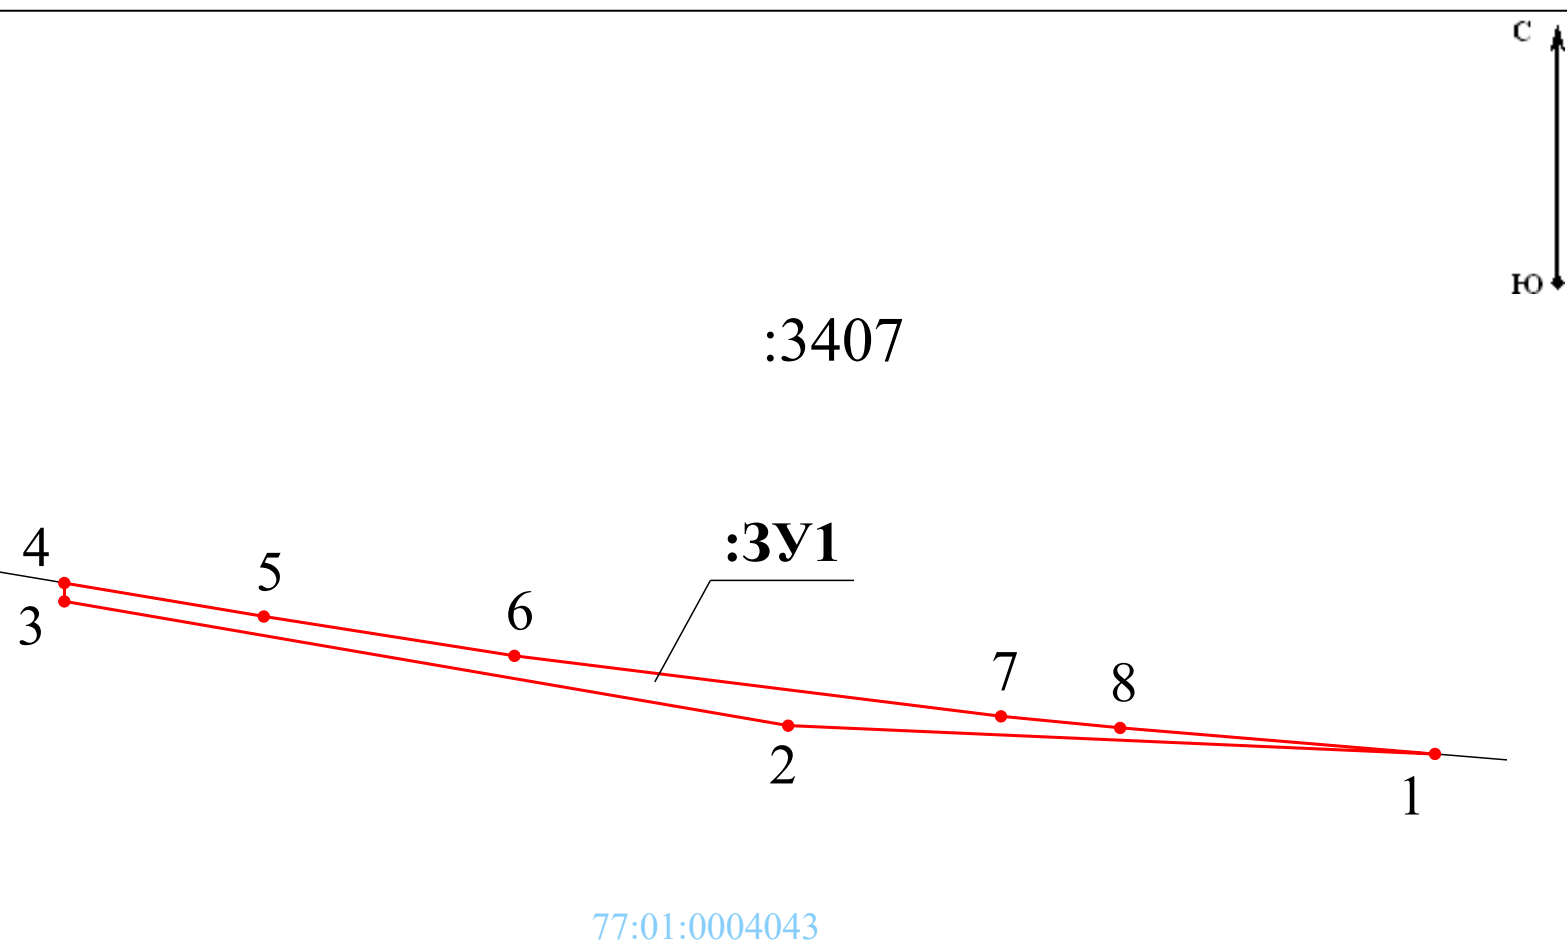

Кадастровый квартал/кадастровый номер исходного земельного участка: 77:01:0004043  
 Адресный ориентир: Российская Федерация, город Москва, ЦАО, район Пресненский, СЗАО  
 Площадь земельного участка, подлежащая оформлению: 42 м<sup>2</sup>

**Геоданные**

Имя точки	X, м	Y, м
:3У1 (площадь 42 кв.м.)		
1	8 690,76	2 047,22
2	8 691,88	2 021,54
3	8 696,81	1 992,80
4	8 697,54	1 992,80
5	8 696,21	2 000,72
6	8 694,65	2 010,67
7	8 692,25	2 029,99
8	8 691,79	2 034,72
1	8 690,76	2 047,22

**Условные обозначения:**

77:04:0003015 - номер кадастрового квартала

— - часть границы, сведения ЕГРН о которой позволяют однозначно определить ее положение на местности

— - обозначение границы публичного сервитута

• - характерная точка границы публичного сервитута

:104 - кадастровый номер земельного участка