


**План-схема расположения земельных участков/частей земельного участка на кадастровом плане территории, необходимого для размещения объекта
«Строительство соединительной ветви между Киевским и Смоленским направлениям Московского железнодорожного узла» в рамках реализации проекта «Развитие Московского транспортного узла»**

Чертеж

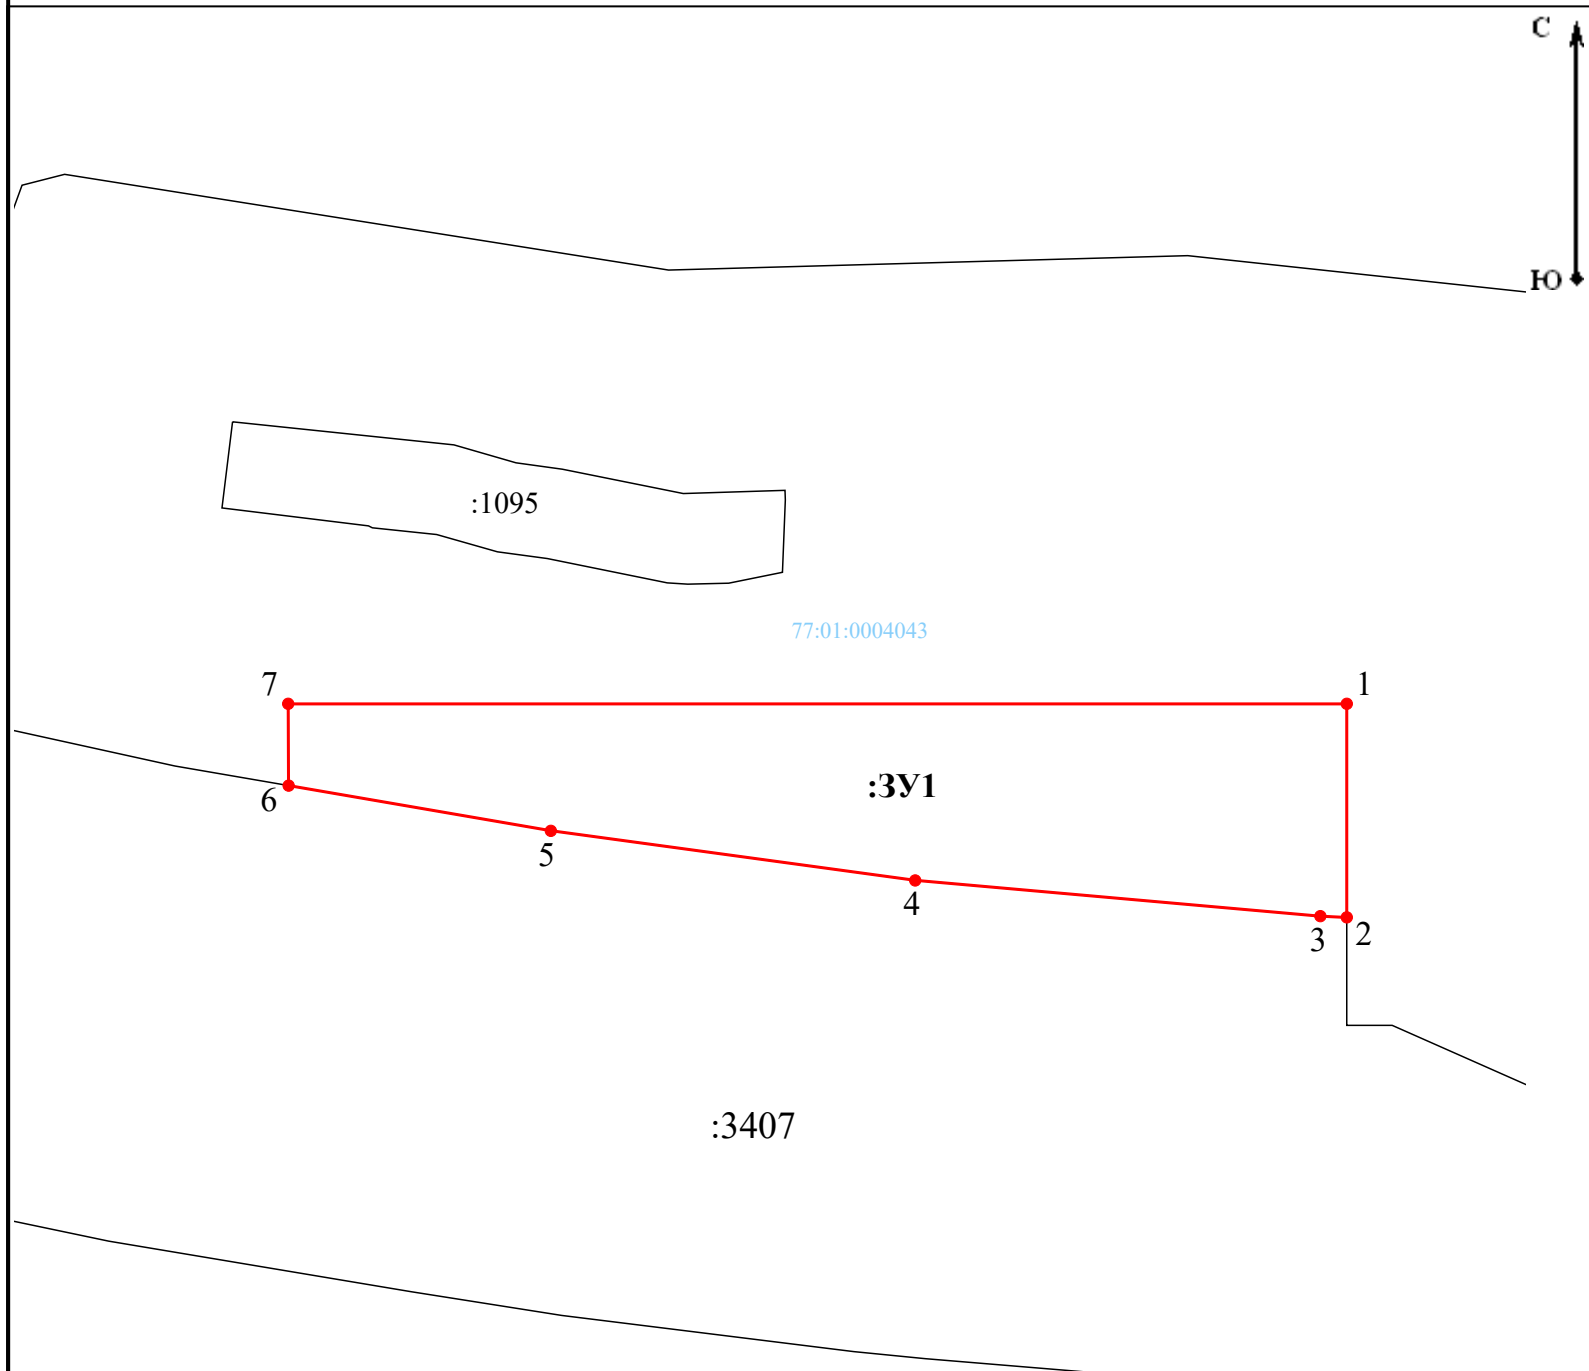

Кадастровый квартал/кадастровый номер исходного земельного участка 77:01:0004043
 Адресный ориентир Российская Федерация, город Москва, ЦАО, район Пресненский, СЗАО, район Хорошево-Мневники
 Площадь земельного участка, подлежащая оформлению 731 м²

Геоданные

Имя точки	X, м	Y, м
:ЗУ1 (площадь 731 кв.м.)		
1	8 735,09	2 062,62
2	8 720,97	2 062,62
3	8 721,05	2 060,87
4	8 723,41	2 034,06
5	8 726,69	2 009,95
6	8 729,68	1 992,60
7	8 735,09	1 992,57
1	8 735,09	2 062,62

Условные обозначения:

77:04:0003015 - номер кадастрового квартала

:104 - кадастровый номер земельного участка

— - часть границы, сведения ЕГРН о которой позволяют однозначно определить ее положение на местности

— - обозначение границы публичного сервитута

• - характерная точка границы публичного сервитута