


План-схема расположения земельных участков/частей земельного участка на кадастровом плане территории, необходимого для размещения объекта «Строительство соединительной ветви между Киевским и Смоленским направлениям Московского железнодорожного узла» в рамках реализации проекта «Развитие Московского транспортного узла»

Чертеж

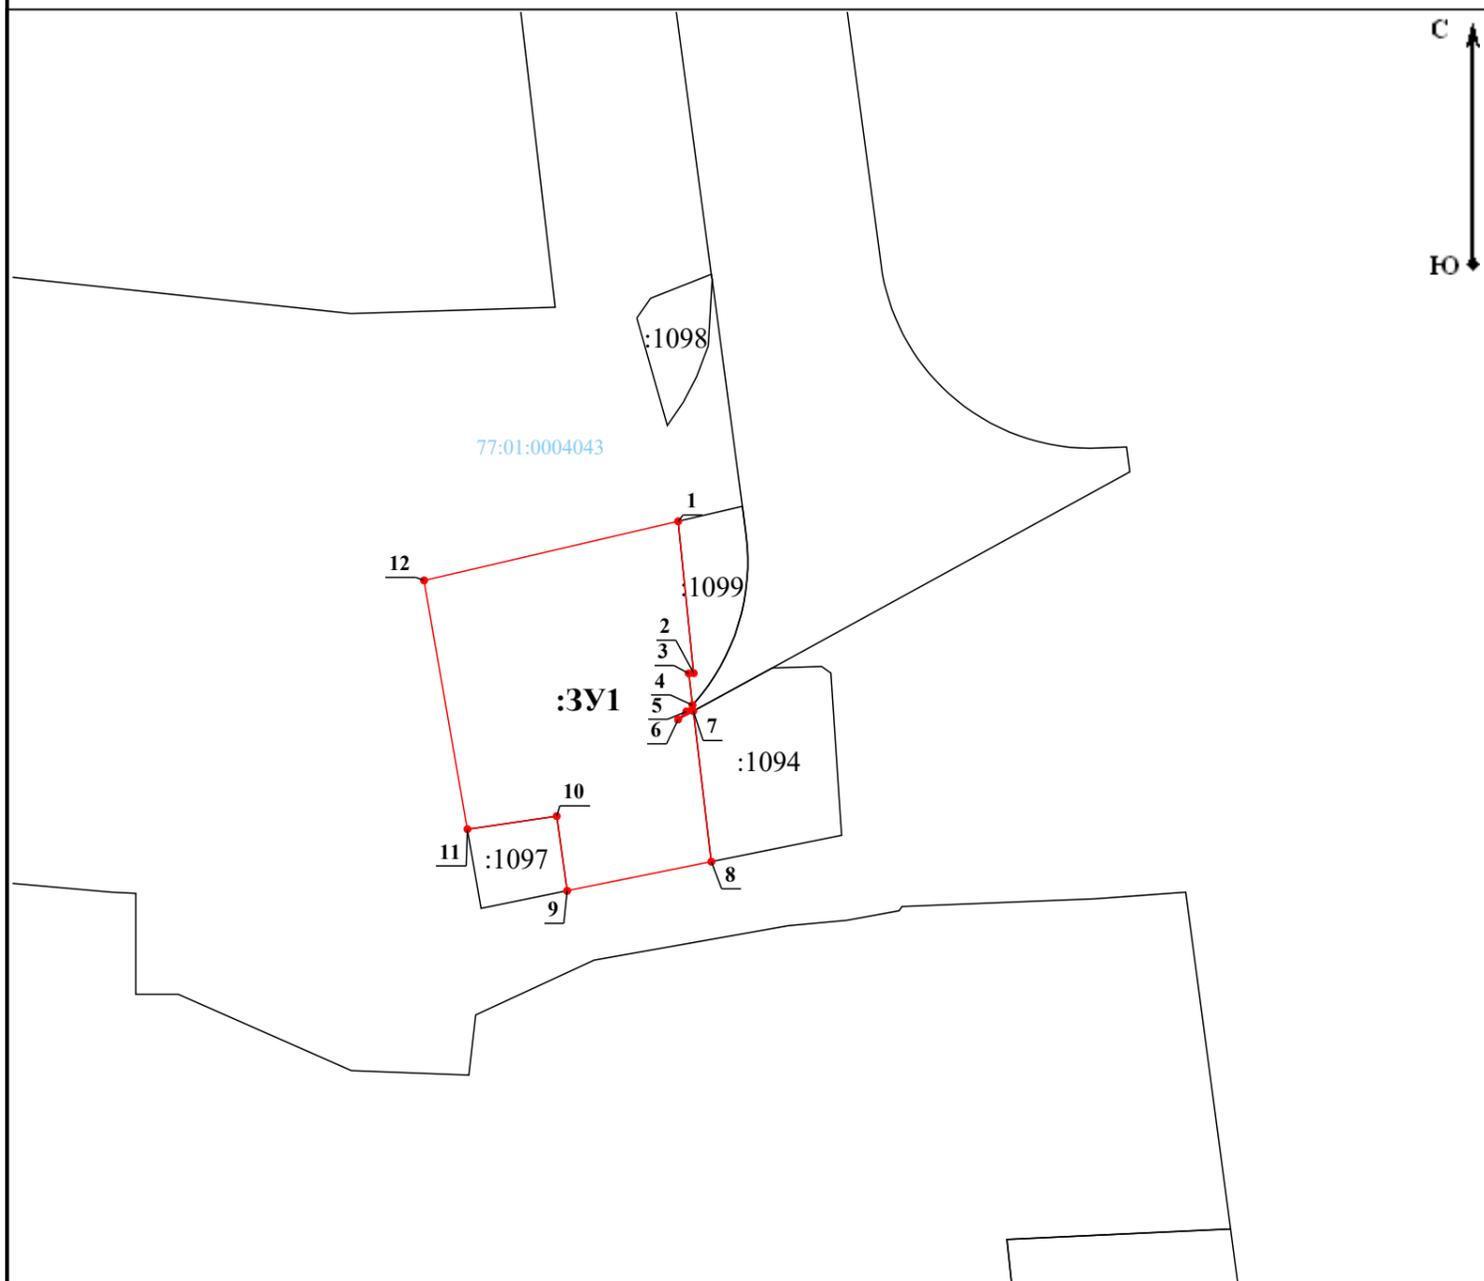

Кадастровый квартал/кадастровый номер исходного земельного участка 77:01:0004043
 Адресный ориентир Российская Федерация, город Москва, ЦАО, район Пресненский, СЗАО
 Площадь земельного участка, подлежащая оформлению 380 м²

Геоданные

Имя точки	X, м	Y, м
:ЗУ1 (площадь 380 кв.м.)		
1	8 747,27	2 101,02
2	8 736,53	2 102,12
3	8 736,51	2 101,77
4	8 734,27	2 102,03
5	8 733,82	2 101,60
6	8 733,26	2 101,02
7	8 733,85	2 102,09
8	8 723,20	2 103,37
9	8 721,14	2 093,16
10	8 726,42	2 092,42
11	8 725,50	2 086,10
12	8 743,09	2 083,03
1	8 747,27	2 101,02

Условные обозначения:

77:04:0003015 - номер кадастрового квартала

:104 - кадастровый номер земельного участка

— - часть границы, сведения ЕГРН о которой позволяют однозначно определить ее положение на местности

— - обозначение границы публичного сервитута

• - характерная точка границы публичного сервитута