


План-схема расположения земельных участков/частей земельного участка на кадастровом плане территории, необходимого для размещения объекта «Строительство соединительной ветви между Киевским и Смоленским направлением Московского железнодорожного узла» в рамках реализации проекта «Развитие Московского транспортного узла»

Чертеж

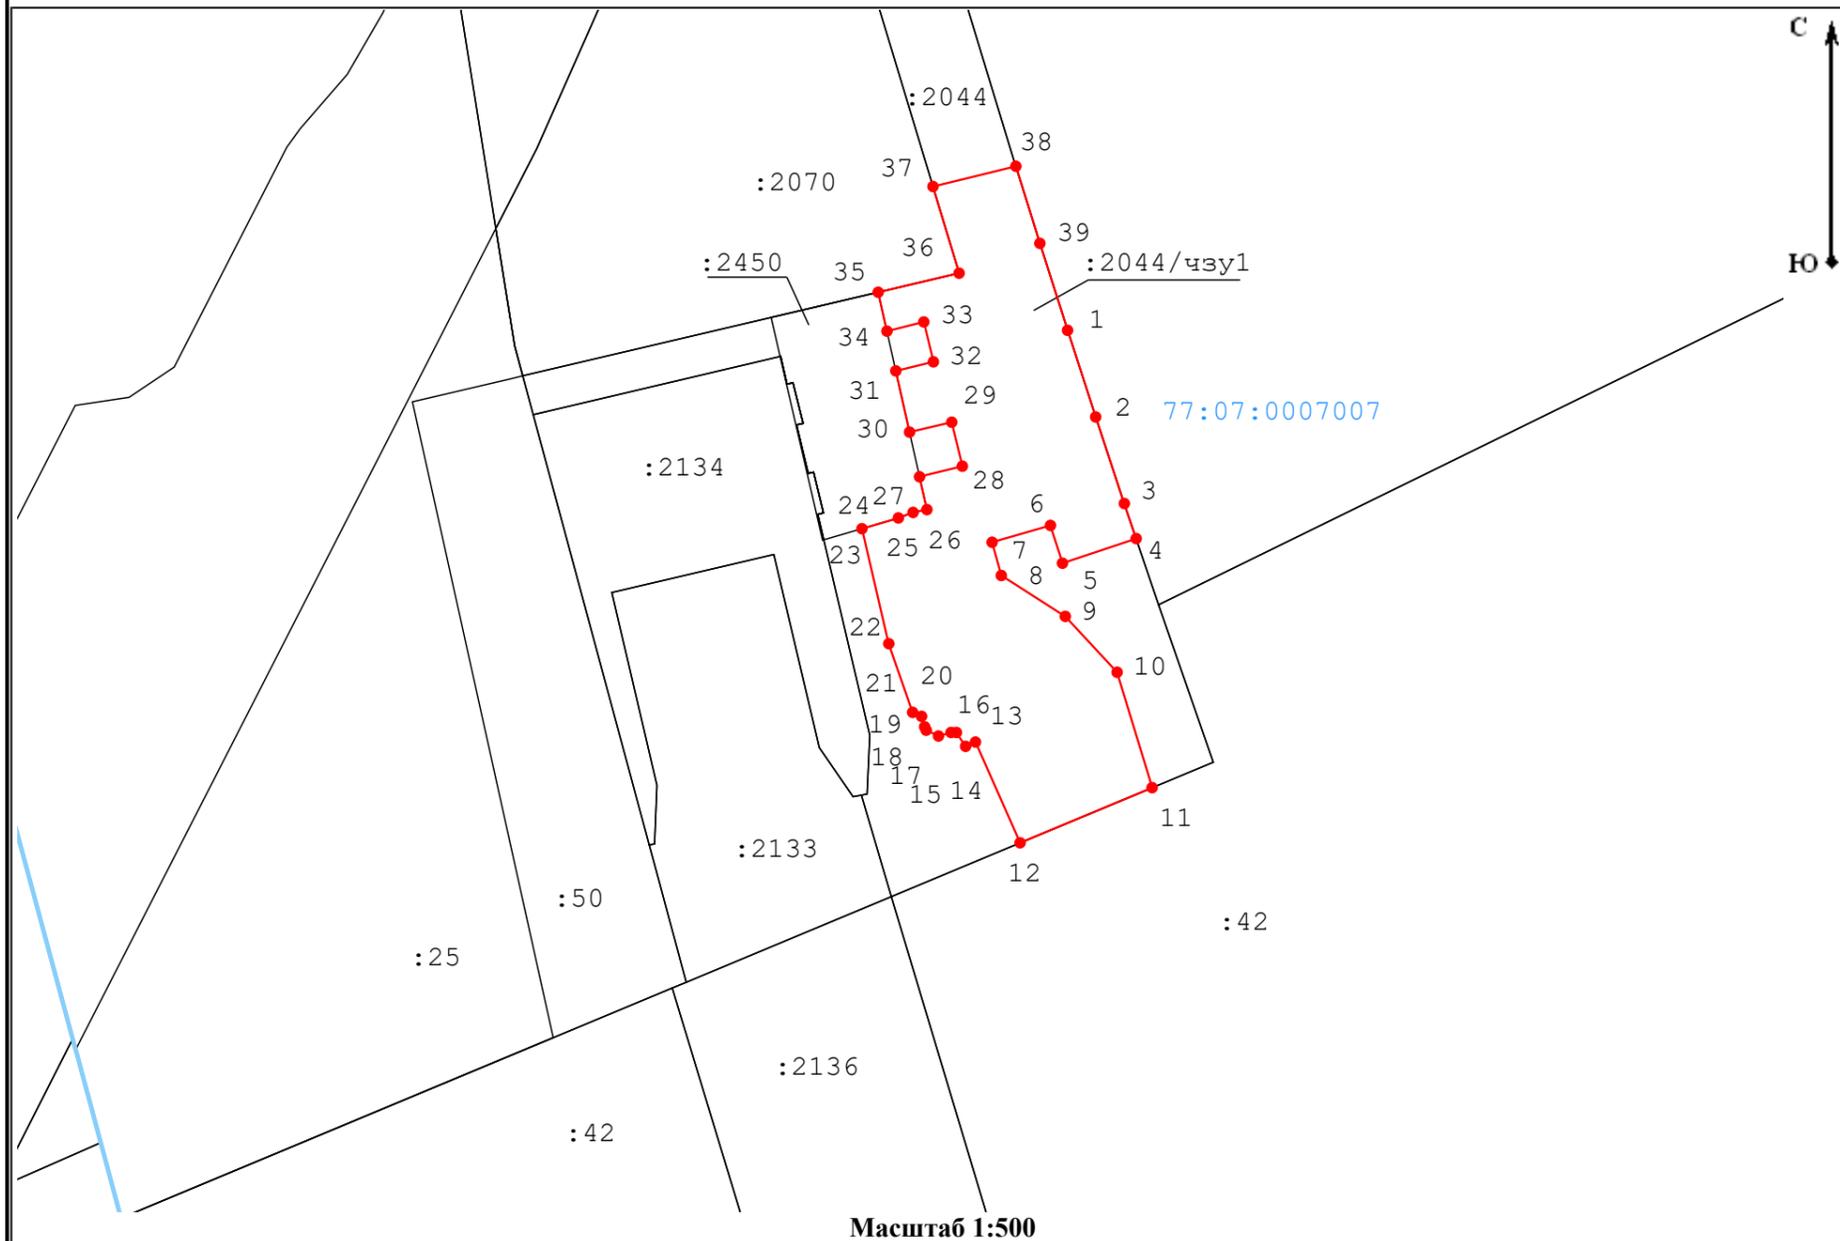

Условные обозначения:

- - границы кадастрового квартала
- 77:07:0007007 - номер кадастрового квартала
- - обозначение границы публичного сервитута
- - характерная точка границы публичного сервитута
- : 4 4 - кадастровый номер земельного участка
- - часть границы, сведения ЕГРН о которой позволяют однозначно определить ее положение на местности

Кадастровый квартал/кадастровый номер исходного земельного участка
Адресный ориентир

77:07:0007007:2044

г. Москва, Малое кольцо Московской железной дороги
526 м²

Площадь земельного участка, подлежащая к оформлению

Геоданные

Имя точки	X, м	Y, м
77:07:0007007:2044/чзу1 (площадь 526 кв.м)		
1	8 200,03	2 279,44
2	8 193,90	2 281,43
3	8 187,78	2 283,46
4	8 185,30	2 284,30
5	8 183,56	2 279,08
6	8 186,23	2 278,23
7	8 185,04	2 274,10
8	8 182,69	2 274,75
9	8 179,80	2 279,28
10	8 175,85	2 282,95
11	8 167,69	2 285,43
12	8 163,79	2 276,08
13	8 170,91	2 272,92
14	8 170,61	2 272,22
15	8 171,59	2 271,57
16	8 171,59	2 271,19
17	8 171,34	2 270,30
18	8 171,75	2 269,43
19	8 171,99	2 269,32
20	8 172,73	2 269,10
21	8 173,01	2 268,47
22	8 177,87	2 266,78
23	8 186,00	2 264,88
24	8 186,76	2 267,46
25	8 187,15	2 268,50
26	8 187,35	2 269,48
27	8 189,67	2 268,96
28	8 190,42	2 271,99
29	8 193,53	2 271,24
30	8 192,83	2 268,25
31	8 197,16	2 267,28
32	8 197,80	2 269,94
33	8 200,62	2 269,26
34	8 199,97	2 266,65
35	8 202,72	2 266,03
36	8 204,07	2 271,76
37	8 210,20	2 269,91
38	8 211,63	2 275,78
39	8 206,18	2 277,48
1	8 200,03	2 279,44

