


План-схема расположения земельных участков/частей земельного участка на кадастровом плане территории, необходимого для размещения объекта «Строительство соединительной ветви между Киевским и Смоленским направлением Московского железнодорожного узла» в рамках реализации проекта «Развитие Московского транспортного узла»

Чертеж

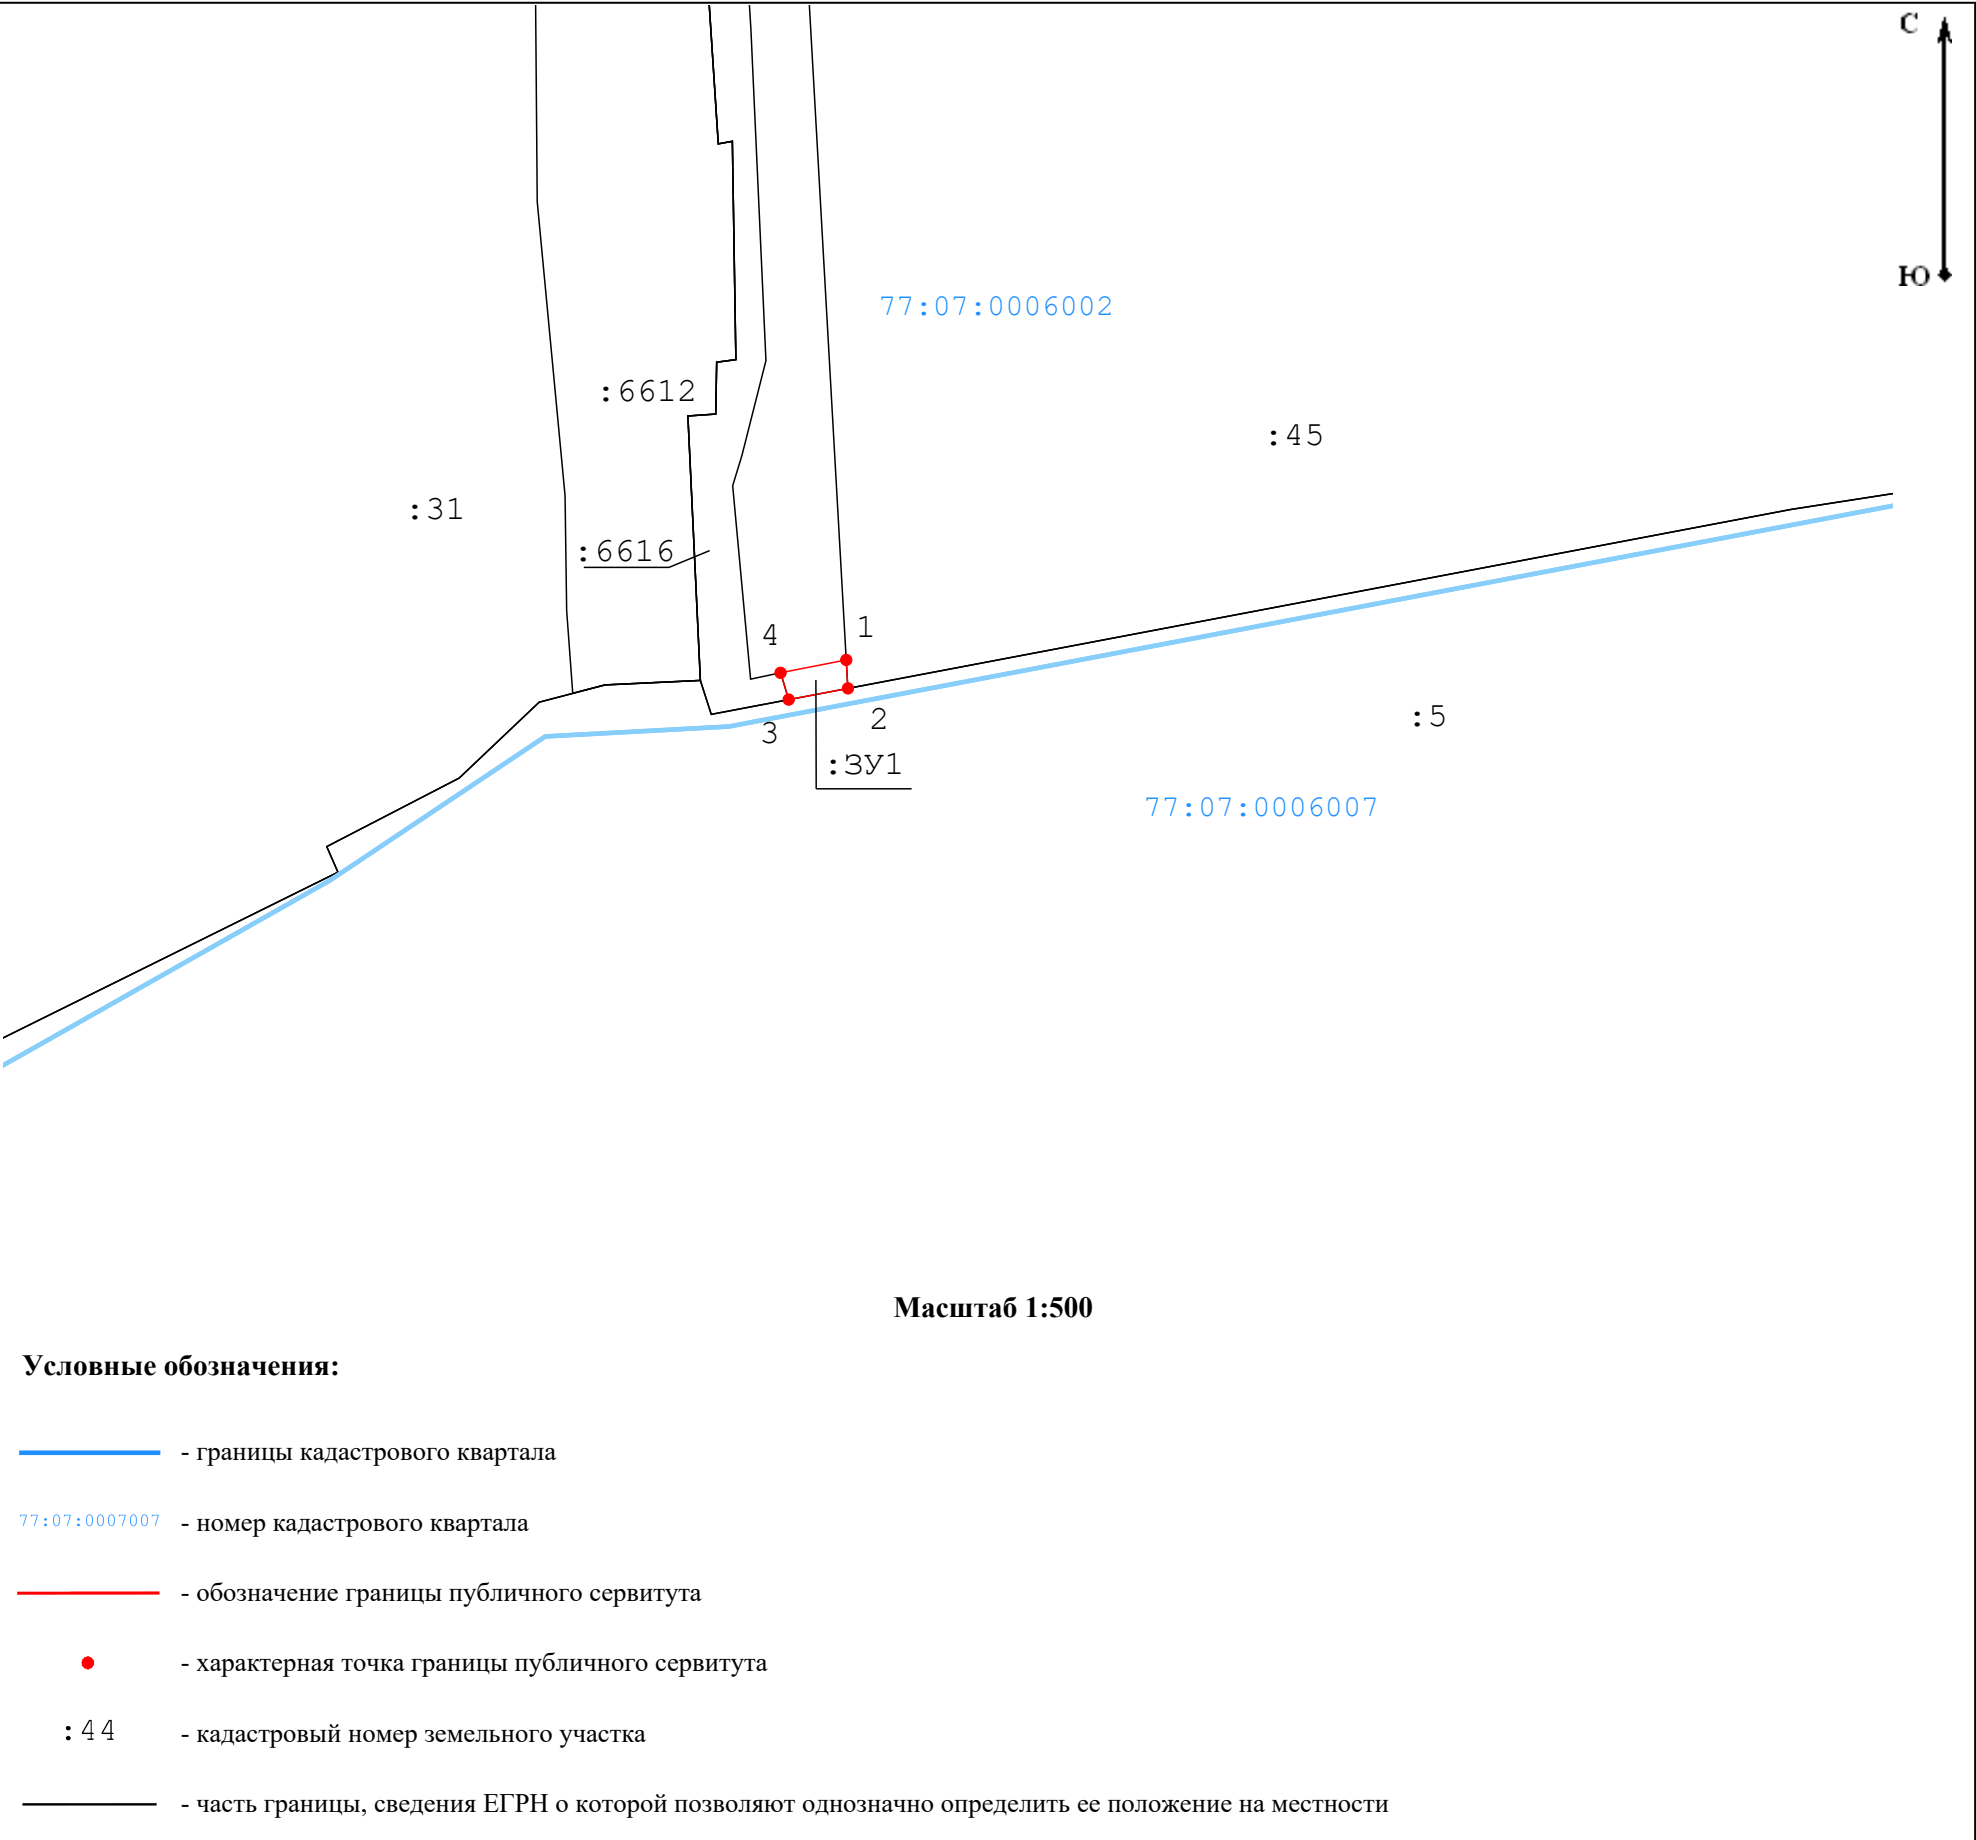

Условные обозначения:

- - границы кадастрового квартала
- 77:07:0007007 - номер кадастрового квартала
- - обозначение границы публичного сервитута
- - характерная точка границы публичного сервитута
- : 4 4 - кадастровый номер земельного участка
- - часть границы, сведения ЕГРН о которой позволяют однозначно определить ее положение на местности

Кадастровый квартал/кадастровый номер исходного земельного участка  
77:07:0006002

Адресный ориентир  
г Москва, вн.тер.г. муниципальный округ Дорогомилово

Площадь земельного участка, подлежащая к оформлению  
8 м²

Геоданные

| Имя точки             | X, м     | Y, м     |
|-----------------------|----------|----------|
| :3У1 (площадь 8 кв.м) |          |          |
| 1                     | 7 624,18 | 2 060,05 |
| 2                     | 7 622,30 | 2 060,16 |
| 3                     | 7 621,56 | 2 056,24 |
| 4                     | 7 623,33 | 2 055,70 |
| 1                     | 7 624,18 | 2 060,05 |