


План-схема расположения земельных участков/частей земельного участка на кадастровом плане территории, необходимого для размещения объекта «Строительство соединительной ветви между Киевским и Смоленским направлениям Московского железнодорожного узла» в рамках реализации проекта «Развитие Московского транспортного узла»

Чертеж

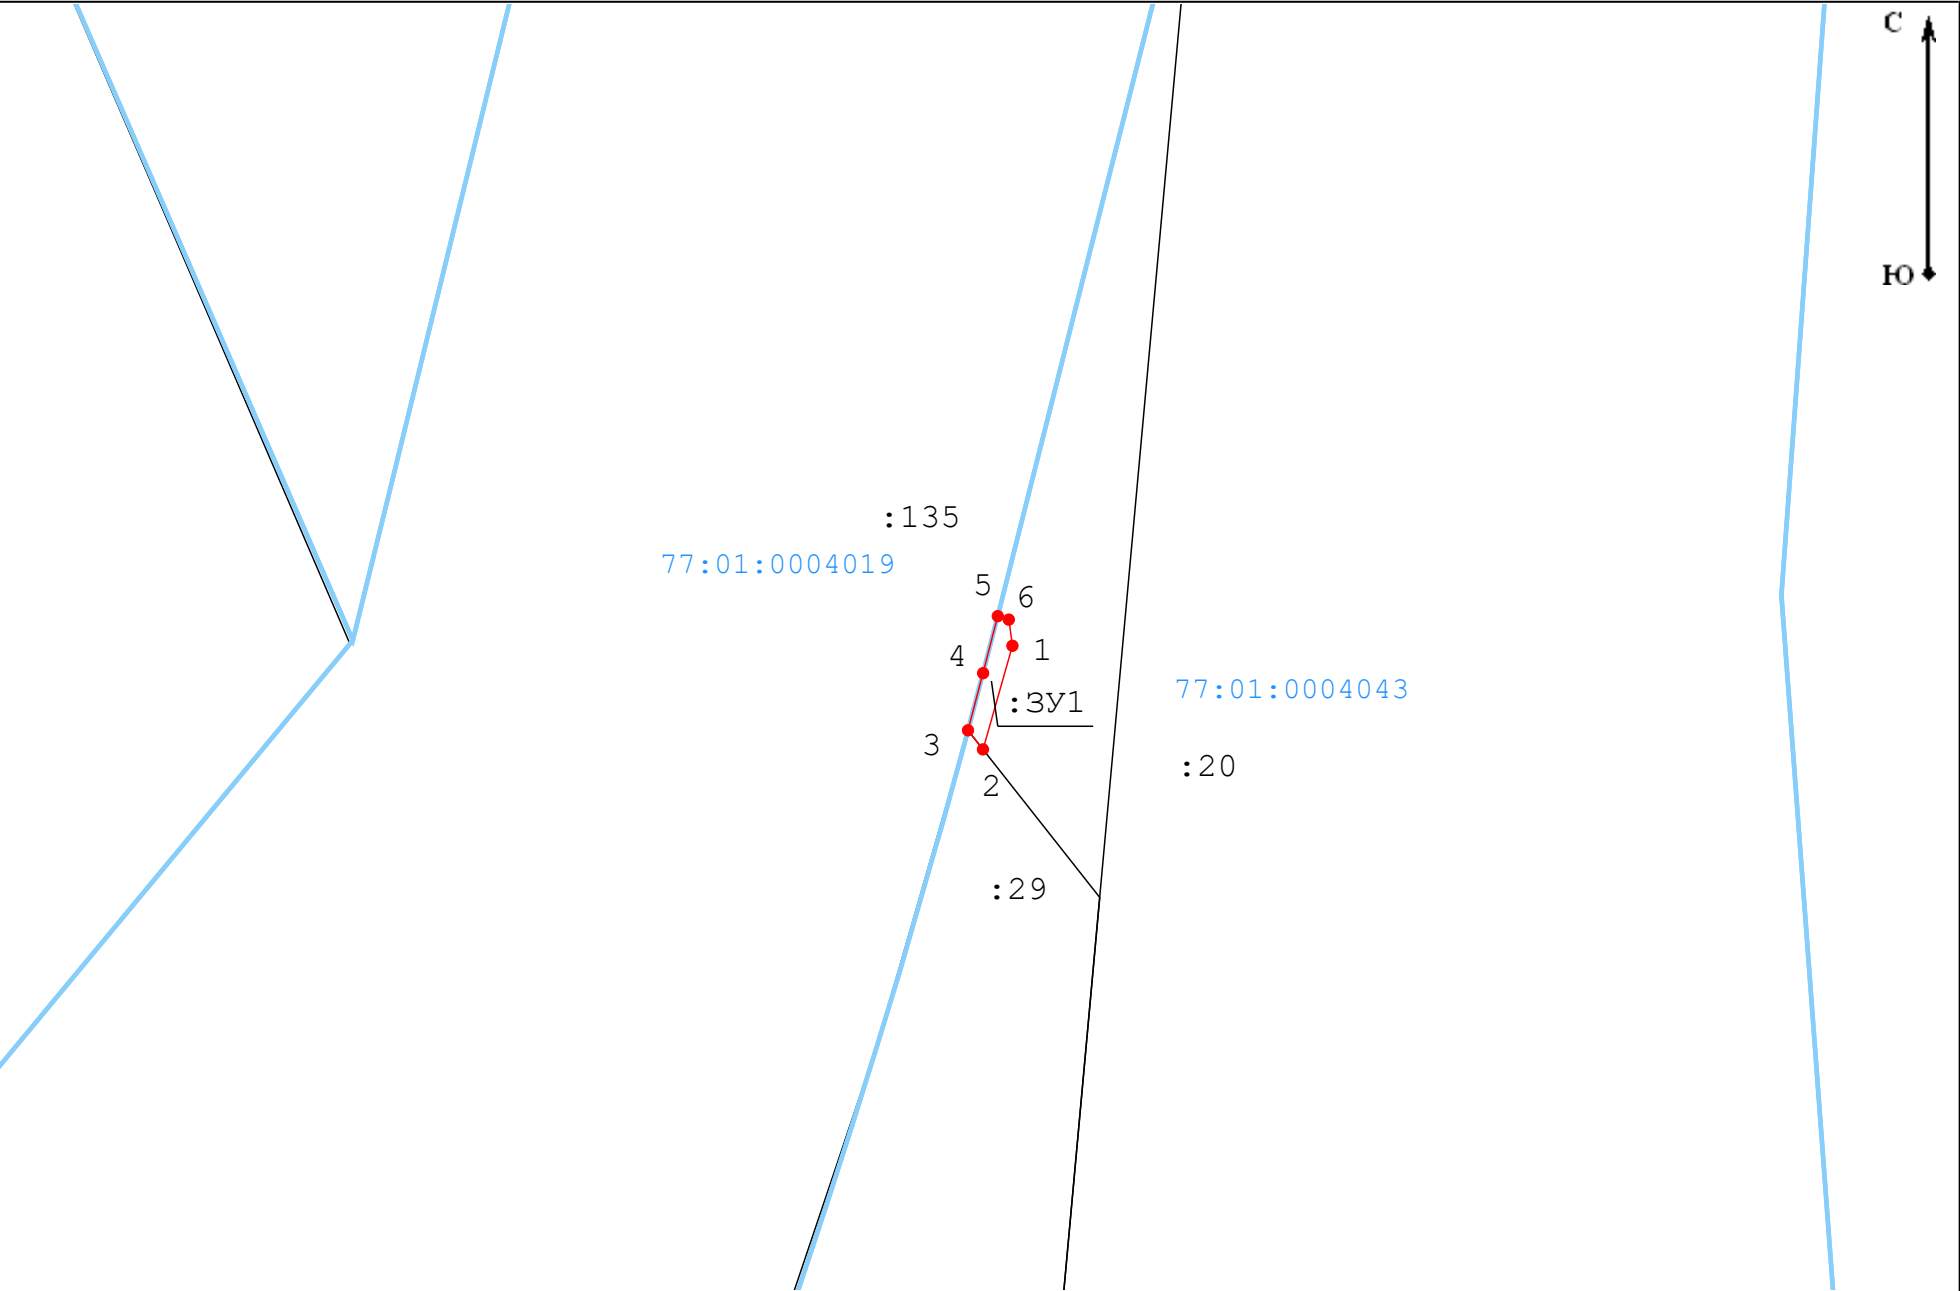

Кадастровый квартал/кадастровый номер исходного земельного участка
77:01:0004043

Адресный ориентир
г Москва, вн.тер.г. муниципальный округ Пресненский

Площадь земельного участка, подлежащая к оформлению
11 м²

Геоданные

Имя точки	X, м	Y, м
:ЗУ1 (площадь 11 кв.м)		
1	9 431,12	2 041,51
2	9 424,27	2 039,56
3	9 425,53	2 038,57
4	9 429,31	2 039,57
5	9 433,08	2 040,54
6	9 432,85	2 041,27
1	9 431,12	2 041,51

Условные обозначения:

- - границы кадастрового квартала
- 77:07:0007007 - номер кадастрового квартала
- - обозначение публичного сервитута
- - обозначение новой характерной точки
- : 4 4 - кадастровый номер земельного участка
- - часть границы, сведения ЕГРН о которой позволяют однозначно определить ее положение на местности