


План-схема расположения земельных участков/частей земельного участка на кадастровом плане территории, необходимого для размещения объекта «Строительство соединительной ветви между Киевским и Смоленским направлениям Московского железнодорожного узла» в рамках реализации проекта «Развитие Московского транспортного узла»

Чертеж

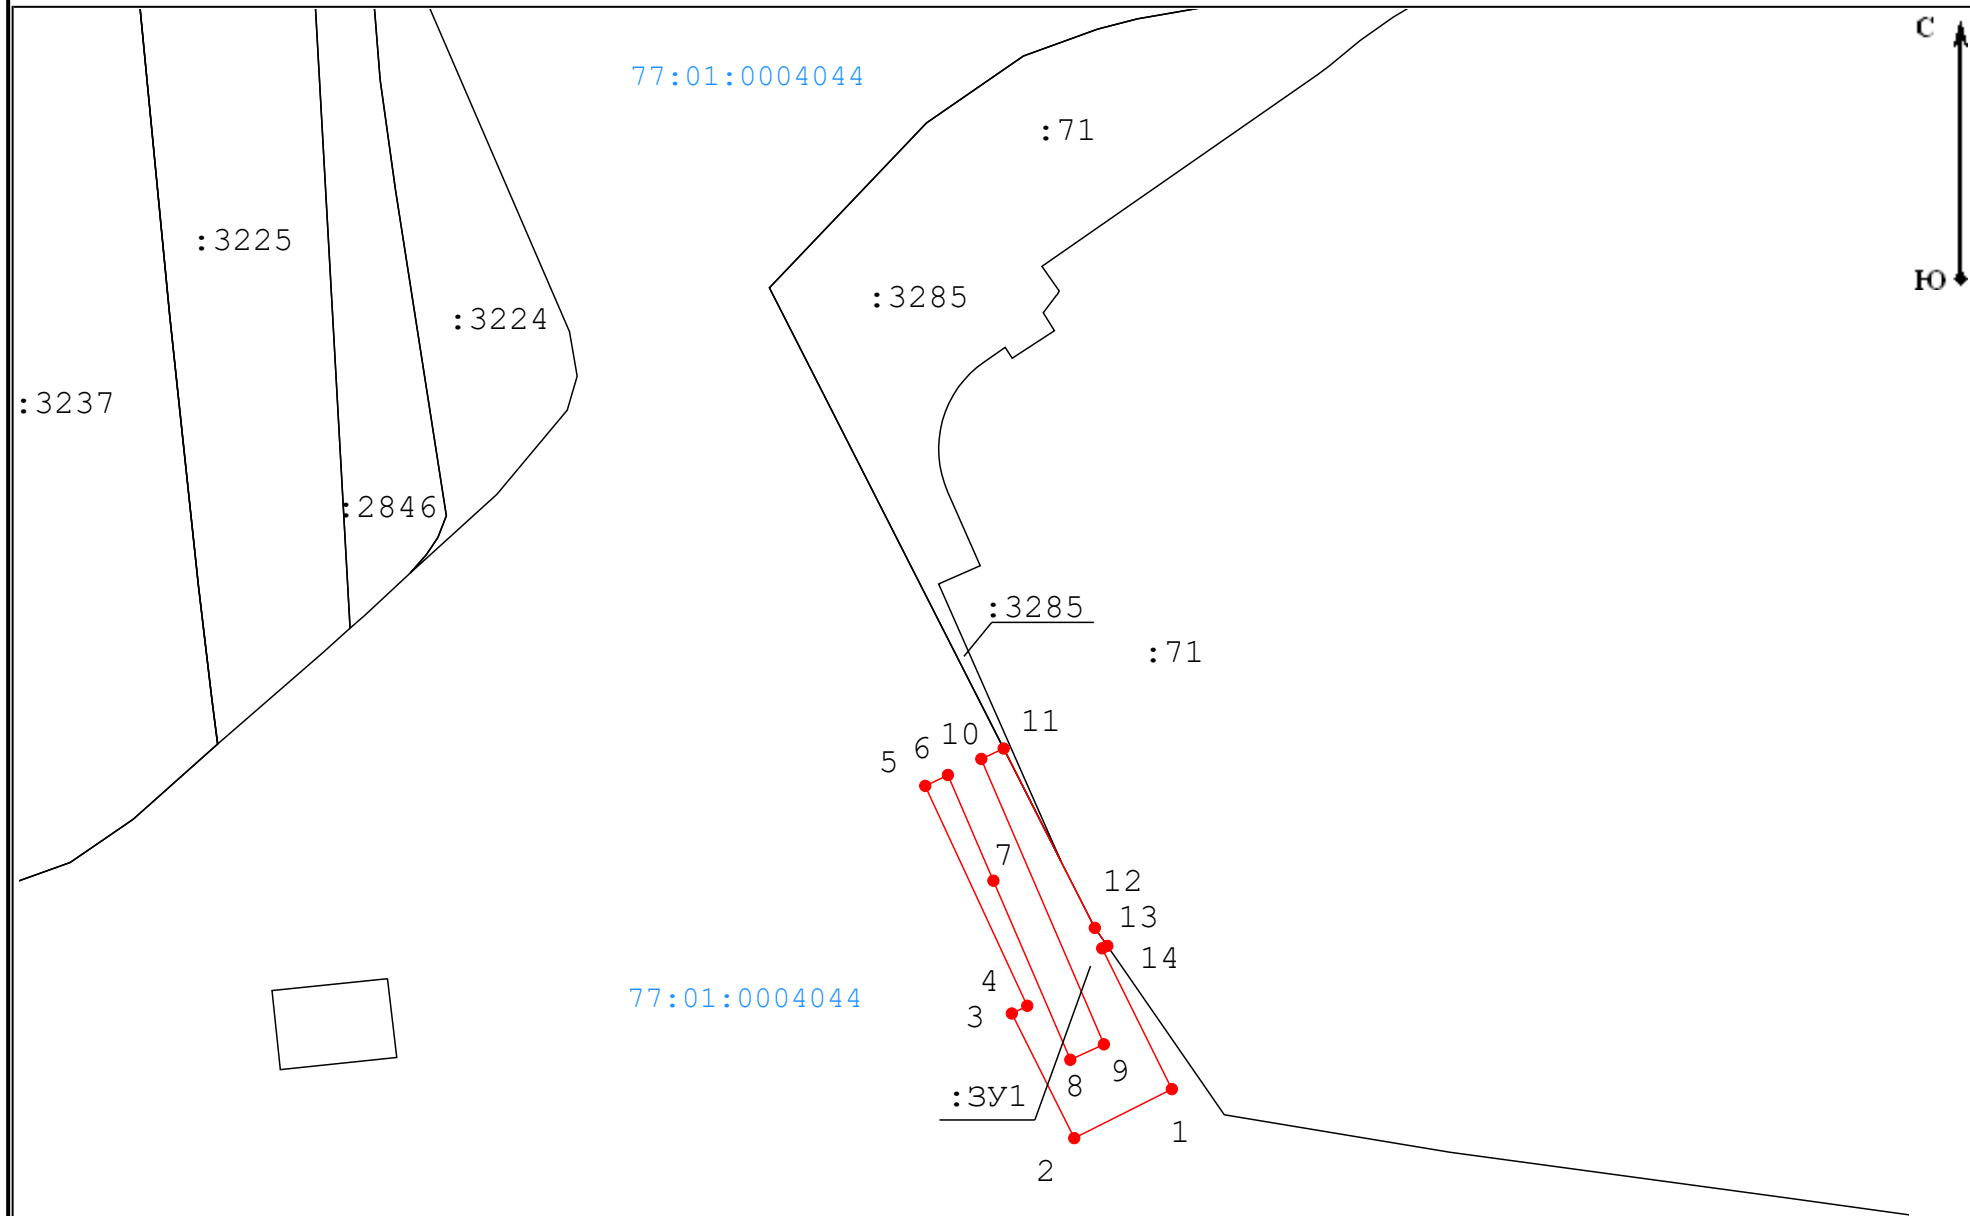

Кадастровый квартал/кадастровый номер исходного земельного участка
77:01:0004044

Адресный ориентир
г Москва, вн.тер.г. муниципальный округ Пресненский

Площадь земельного участка, подлежащая к оформлению
113 м²

Геоданные

Имя точки	X, м	Y, м
:ЗУ1 (площадь 113 кв.м)		
1	9 955,66	1 965,77
2	9 952,42	1 959,31
3	9 960,66	1 955,18
4	9 961,17	1 956,20
5	9 975,71	1 949,45
6	9 976,43	1 950,95
7	9 969,44	1 953,96
8	9 957,60	1 959,05
9	9 958,62	1 961,27
10	9 977,49	1 953,16
11	9 978,18	1 954,64
12	9 966,32	1 960,67
13	9 965,13	1 961,50
14	9 964,97	1 961,16
1	9 955,66	1 965,77

Условные обозначения:

- - границы кадастрового квартала
- 77:01:0004044 - номер кадастрового квартала
- - обозначение границы публичного сервитута
- - характерная точка границы публичного сервитута
- : 44 - кадастровый номер земельного участка