


План-схема расположения земельных участков/частей земельного участка на кадастровом плане территории, необходимого для размещения объекта «Строительство соединительной ветви между Киевским и Смоленским направлением Московского железнодорожного узла» в рамках реализации проекта «Развитие Московского транспортного узла»

Чертеж

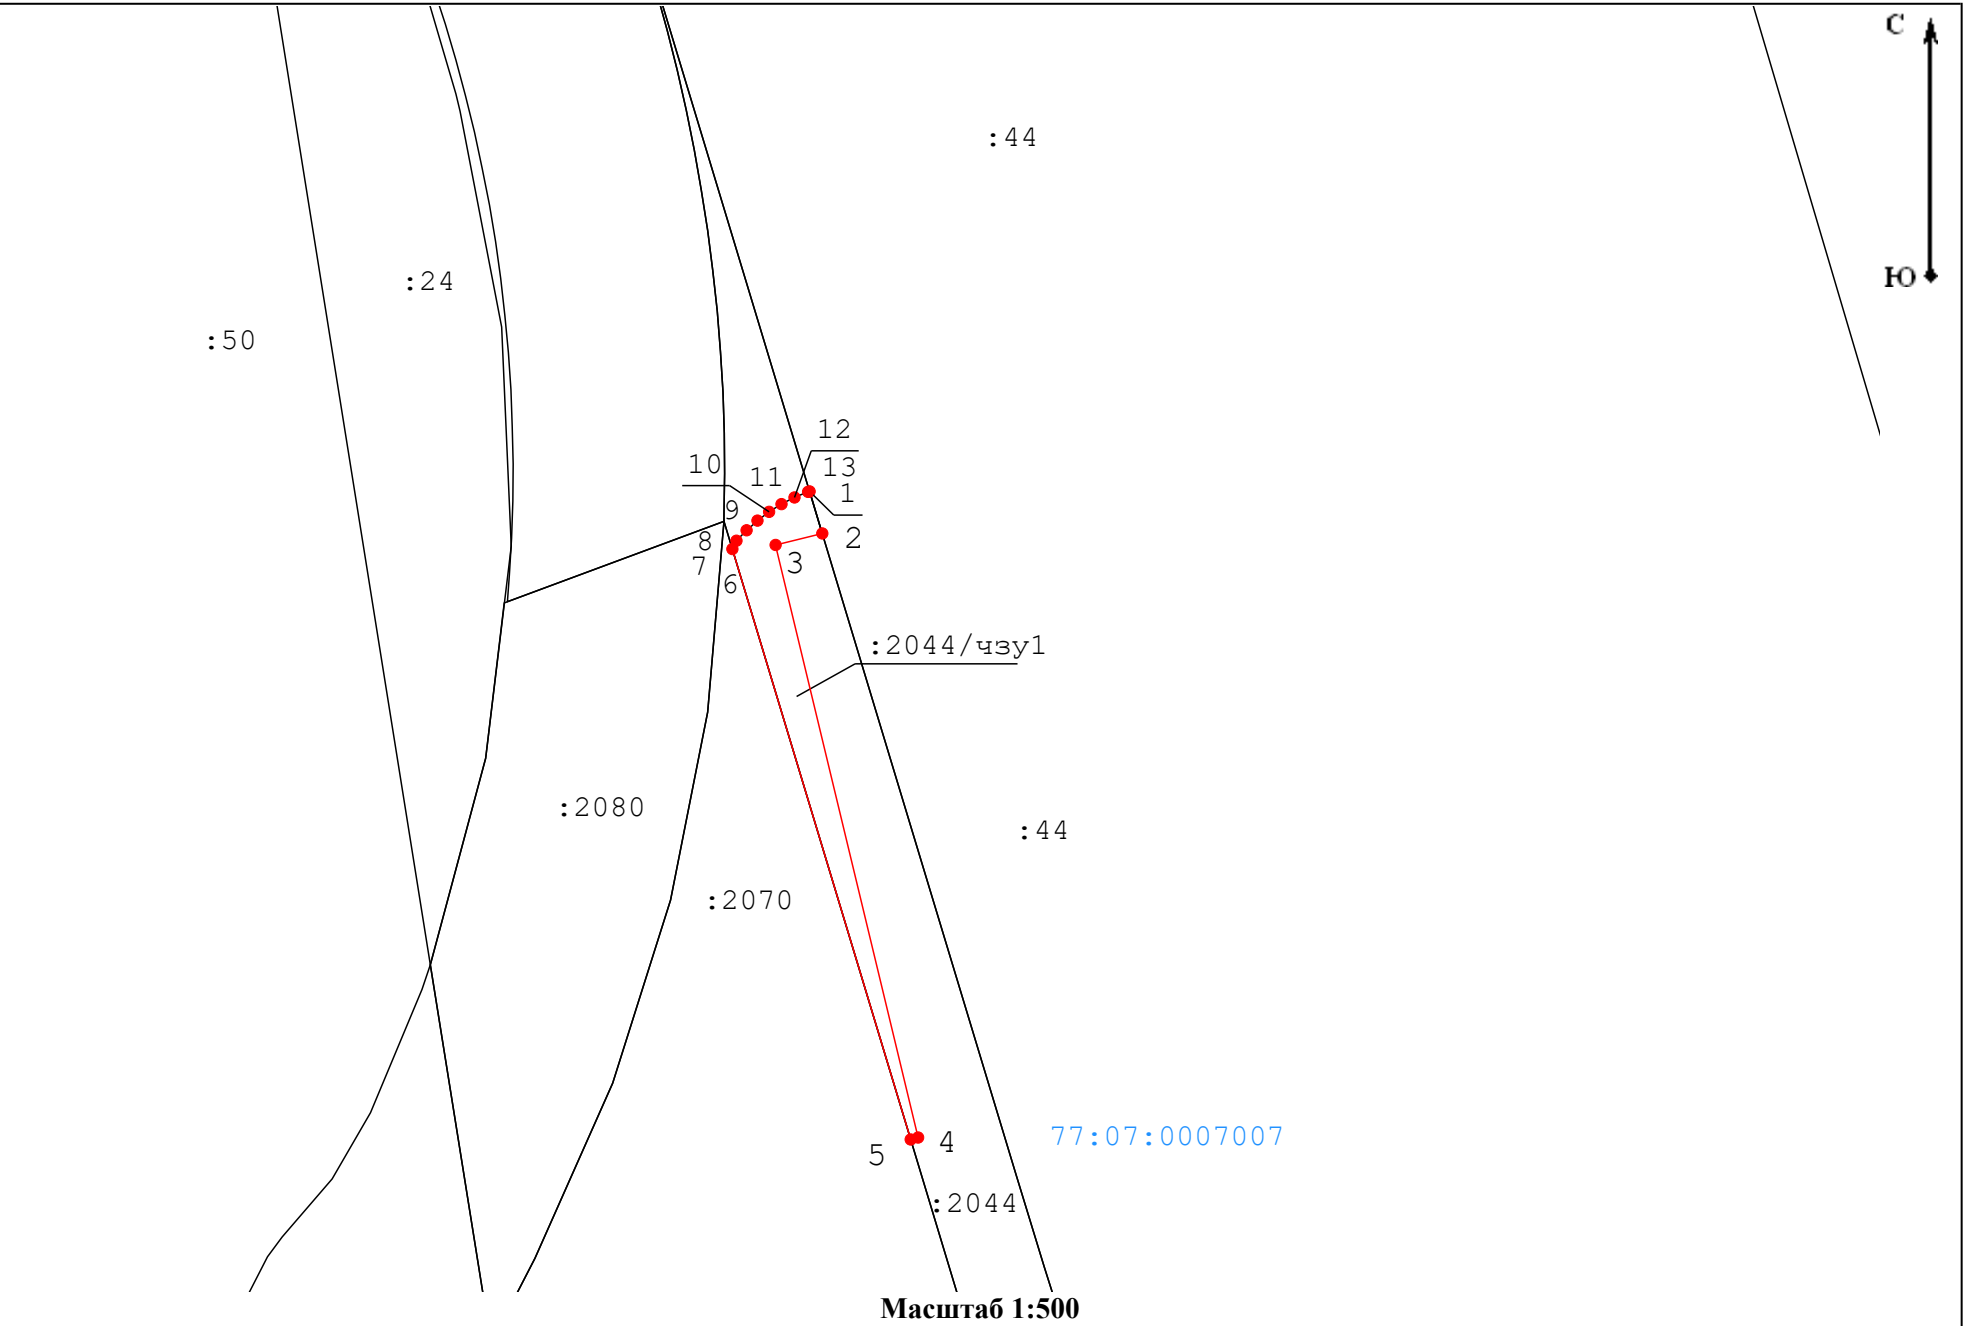

Условные обозначения:

- - границы кадастрового квартала
- 77:07:0007007 - номер кадастрового квартала
- - обозначение границы публичного сервитута
- - характерная точка границы публичного сервитута
- : 4 4 - кадастровый номер земельного участка
- - часть границы, сведения ЕГРН о которой позволяют однозначно определить ее положение на местности

Кадастровый квартал/кадастровый номер исходного земельного участка
Адресный ориентир
Площадь земельного участка, подлежащая к оформлению

77:07:0007007:2044
г. Москва, Малое кольцо Московской железной дороги
79 м²

Геоданные

Имя точки	X, м	Y, м
77:07:0007007:2044/чзу1 (площадь 79 кв.м)		
1	8 263,59	2 260,03
2	8 260,81	2 260,87
3	8 260,05	2 257,78
4	8 220,87	2 267,21
5	8 220,74	2 266,72
6	8 259,78	2 254,92
7	8 260,33	2 255,19
8	8 261,02	2 255,86
9	8 261,66	2 256,58
10	8 262,24	2 257,35
11	8 262,75	2 258,17
12	8 263,19	2 259,03
13	8 263,56	2 259,93
1	8 263,59	2 260,03