


План-схема расположения земельных участков/частей земельного участка на кадастровом плане территории, необходимого для размещения объекта «Строительство соединительной ветви между Киевским и Смоленским направлением Московского железнодорожного узла» в рамках реализации проекта «Развитие Московского транспортного узла»

Чертеж

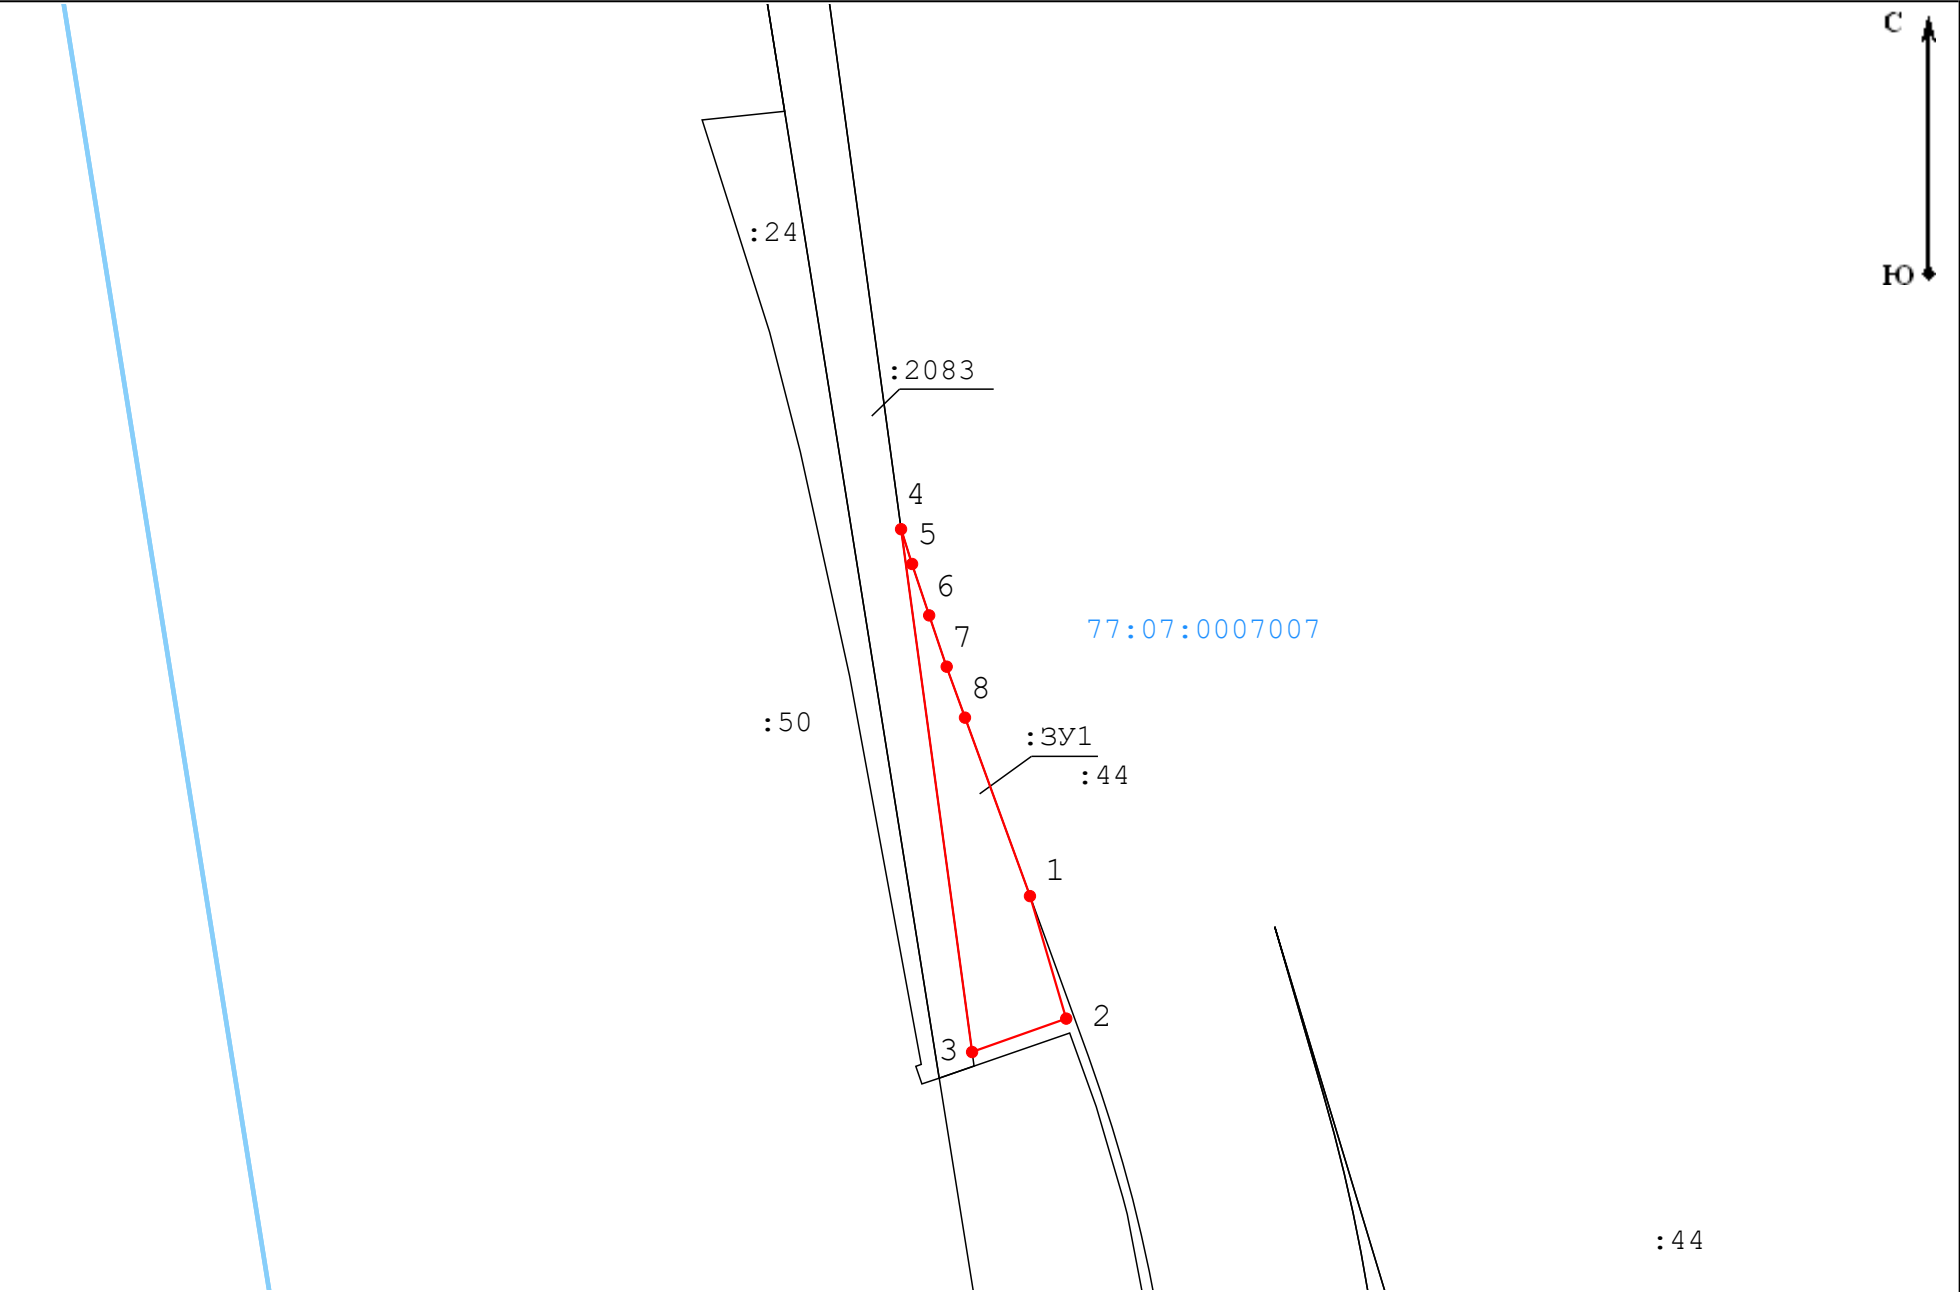

Условные обозначения:

- - границы кадастрового квартала
- 77:07:0007007 - номер кадастрового квартала
- - обозначение границы публичного сервитута
- - характерная точка границы публичного сервитута
- : 4 4 - кадастровый номер земельного участка
- - часть границы, сведения ЕГРН о которой позволяют однозначно определить ее положение на местности

Кадастровый квартал/кадастровый номер исходного земельного участка  
Адресный ориентир  
Площадь земельного участка, подлежащая к оформлению

77:07:0007007  
г. Москва, вн.тер.г. муниципальный округ Дорогомилово  
116 м²

Геоданные

| Имя точки               | X, м     | Y, м     |
|-------------------------|----------|----------|
| :3У1 (площадь 116 кв.м) |          |          |
| 1                       | 8 309,77 | 2 230,48 |
| 2                       | 8 301,67 | 2 232,88 |
| 3                       | 8 299,46 | 2 226,65 |
| 4                       | 8 334,03 | 2 221,95 |
| 5                       | 8 331,73 | 2 222,68 |
| 6                       | 8 328,33 | 2 223,81 |
| 7                       | 8 324,94 | 2 224,97 |
| 8                       | 8 321,57 | 2 226,18 |
| 1                       | 8 309,77 | 2 230,48 |