


**План-схема расположения земельных участков/частей земельного участка на кадастровом плане территории, необходимого для размещения объекта «Строительство соединительной ветви между Киевским и Смоленским направлением Московского железнодорожного узла» в рамках реализации проекта «Развитие Московского транспортного узла»**

**Чертеж**

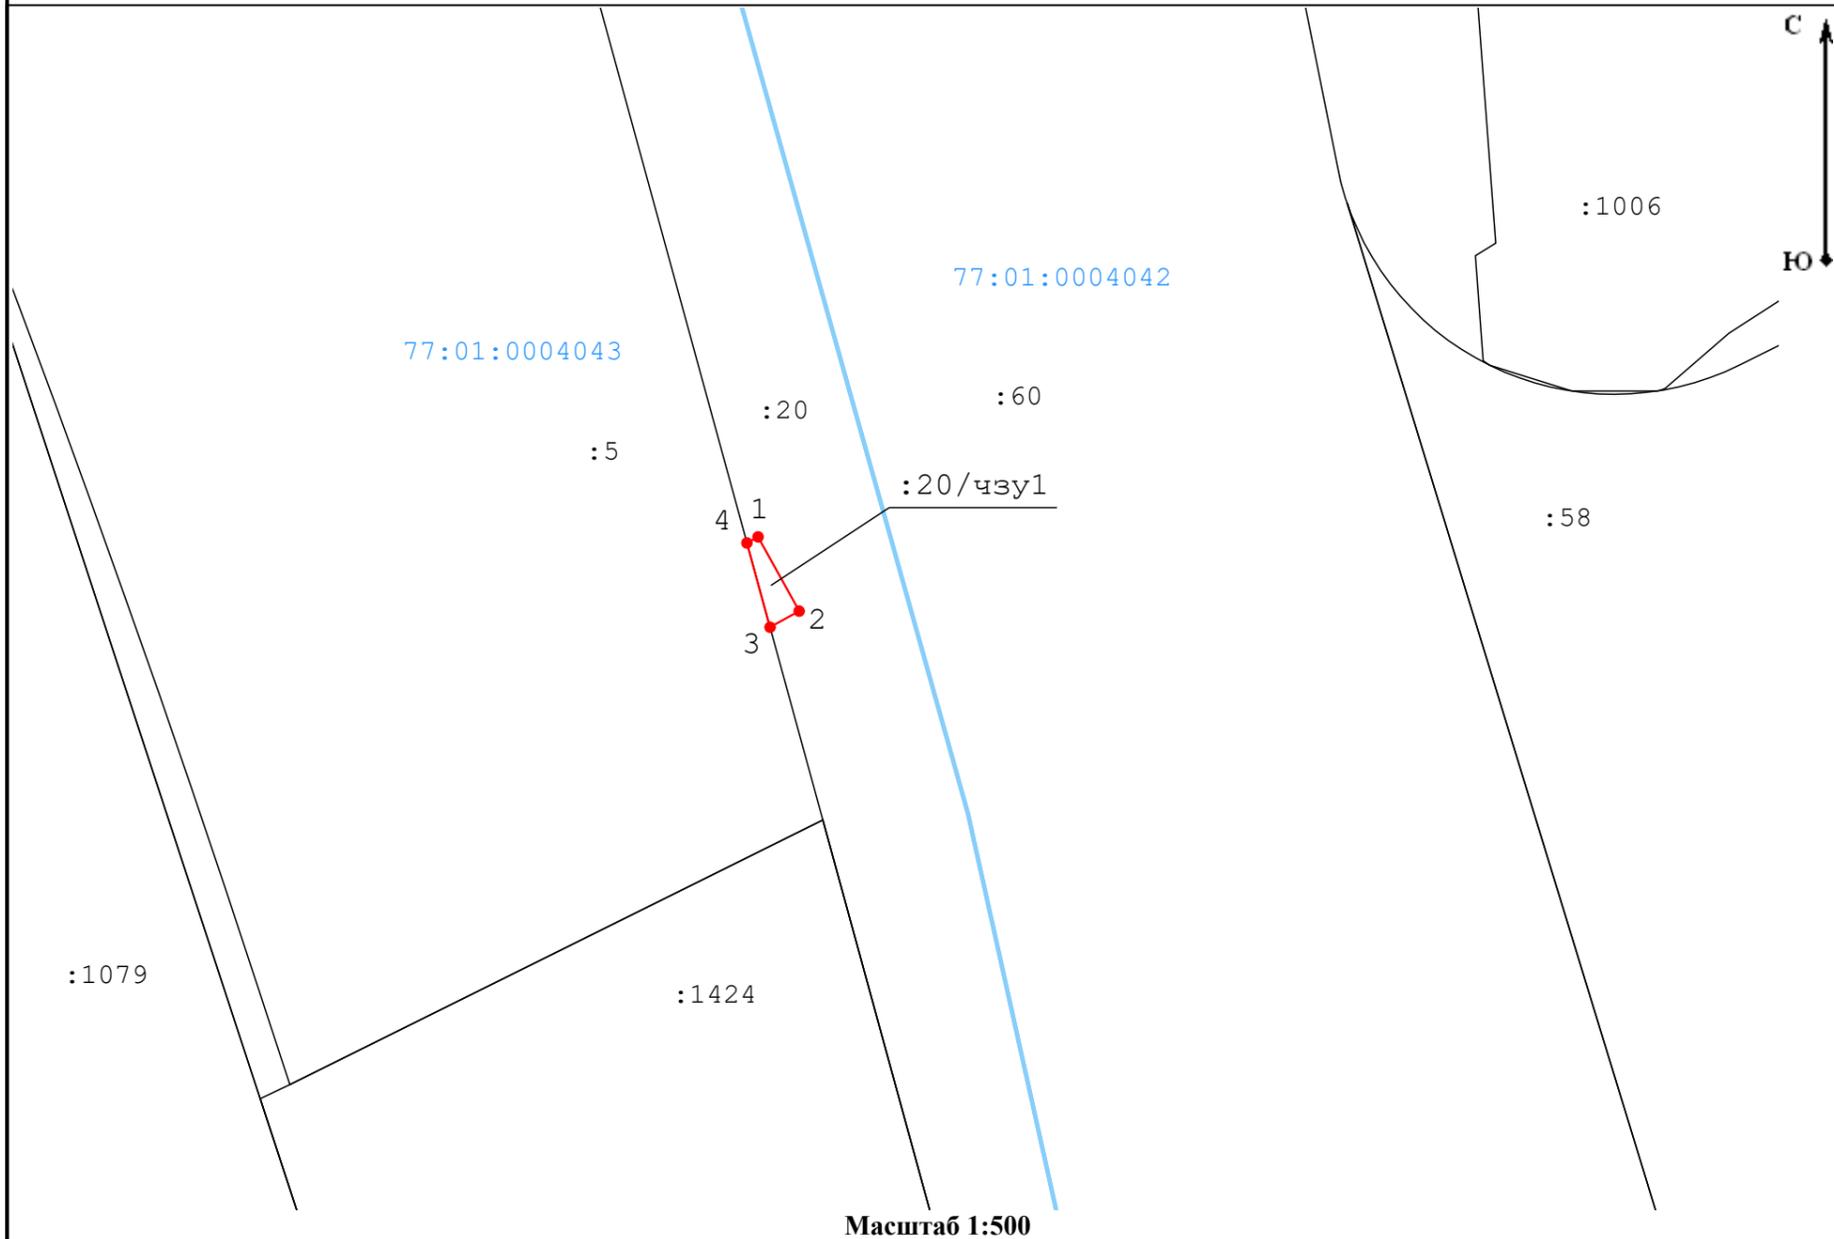

**Условные обозначения:**

- - границы кадастрового квартала
- 77:07:0007007 - номер кадастрового квартала
- - обозначение границы публичного сервитута
- - характерная точка границы публичного сервитута
- : 44 - кадастровый номер земельного участка
- - часть границы, сведения ЕГРН о которой позволяют однозначно определить ее положение на местности

Кадастровый квартал/кадастровый номер исходного земельного участка  
Адресный ориентир

77:01:0004047:20

г Москва, Проезд №72, ЗУ 01/77/02275 в составе уч.2380 перечня ЗУ существующей УДС, адресные ориентиры: От Проектируемый Проезд № 758 до границы с ЗУ 01/77/02253 (Проезд № 343), совпадающей с кад.границей (с кв.77:01:04019), проходящей по оси Красногвардейский 2-й пр. (старое название: Проезд № 72) 10 м<sup>2</sup>

Площадь земельного участка, подлежащая к оформлению

**Геоданные**

Имя точки	X, м	Y, м
77:01:0004047:20/чзу1 (площадь 10 кв.м)		
1	9 257,47	2 111,71
2	9 252,22	2 114,62
3	9 251,08	2 112,56
4	9 257,04	2 110,92
1	9 257,47	2 111,71