


План-схема расположения земельных участков/частей земельного участка на кадастровом плане территории, необходимого для размещения объекта «Строительство соединительной ветви между Киевским и Смоленским направлением Московского железнодорожного узла» в рамках реализации проекта «Развитие Московского транспортного узла»

Чертеж

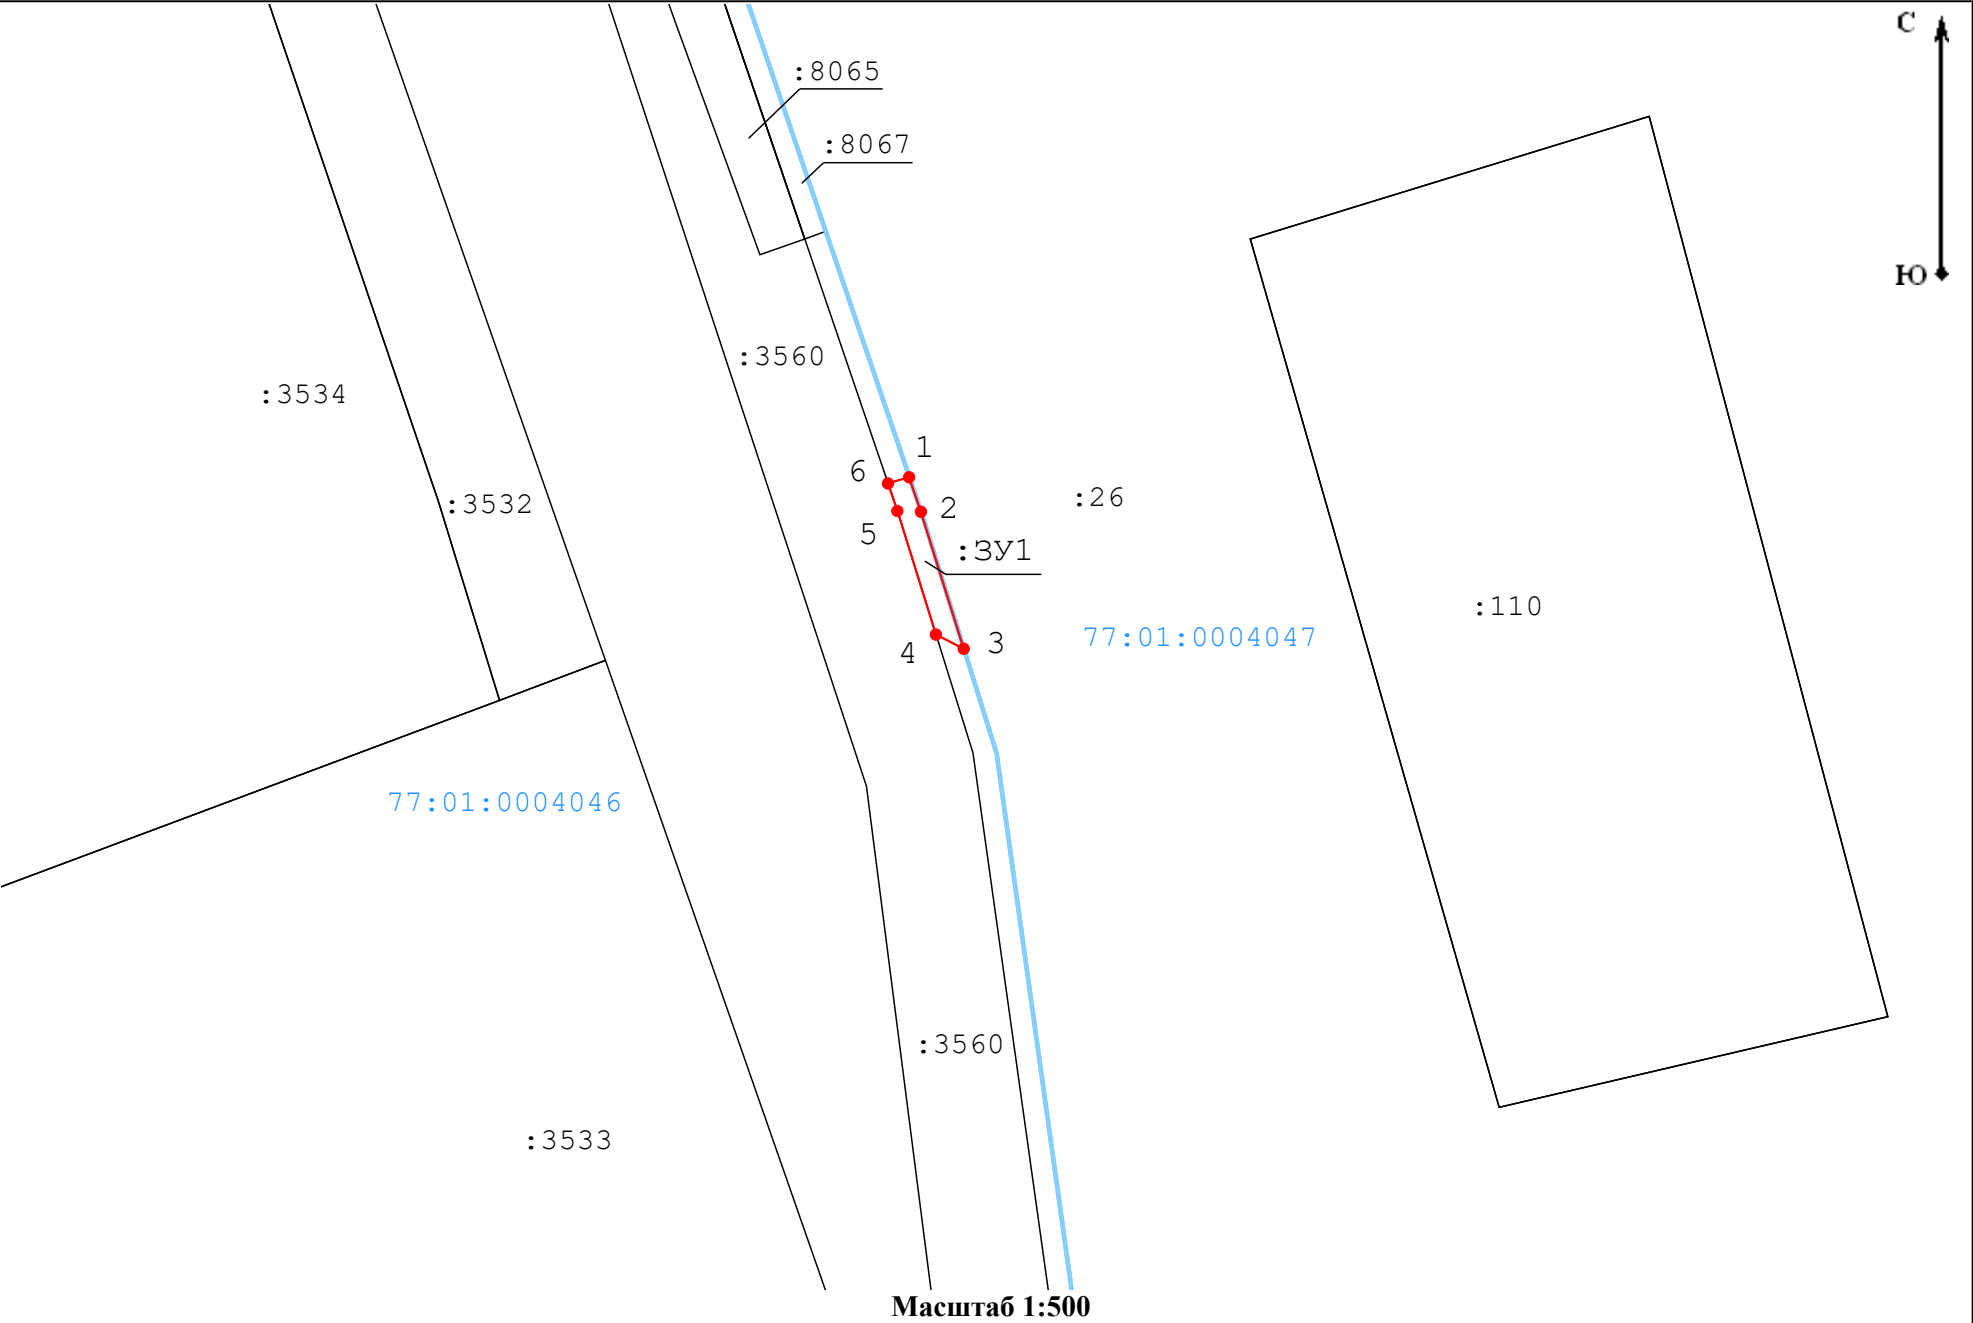

Условные обозначения:

- - границы кадастрового квартала
- 77:07:0007007 - номер кадастрового квартала
- - обозначение границы публичного сервитута
- - характерная точка границы публичного сервитута
- : 4 4 - кадастровый номер земельного участка
- - часть границы, сведения ЕГРН о которой позволяют однозначно определить ее положение на местности

Кадастровый квартал/кадастровый номер исходного земельного участка
77:01:0004046

Адресный ориентир
г. Москва, вн.тер.г. муниципальный округ Пресненский

Площадь земельного участка, подлежащая к оформлению
16 м²

Геоданные

Имя точки	X, м	Y, м
:ЗУ1 (площадь 16 кв.м)		
1	9 467,18	1 892,62
2	9 464,90	1 893,40
3	9 455,84	1 896,23
4	9 456,78	1 894,39
5	9 464,95	1 891,84
6	9 466,77	1 891,22
1	9 467,18	1 892,62