
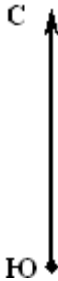


План-схема расположения земельных участков/частей земельного участка на кадастровом плане территории, необходимого для размещения объекта «Строительство соединительной ветви между Киевским и Смоленским направлением Московского железнодорожного узла» в рамках реализации проекта «Развитие Московского транспортного узла»

Чертеж

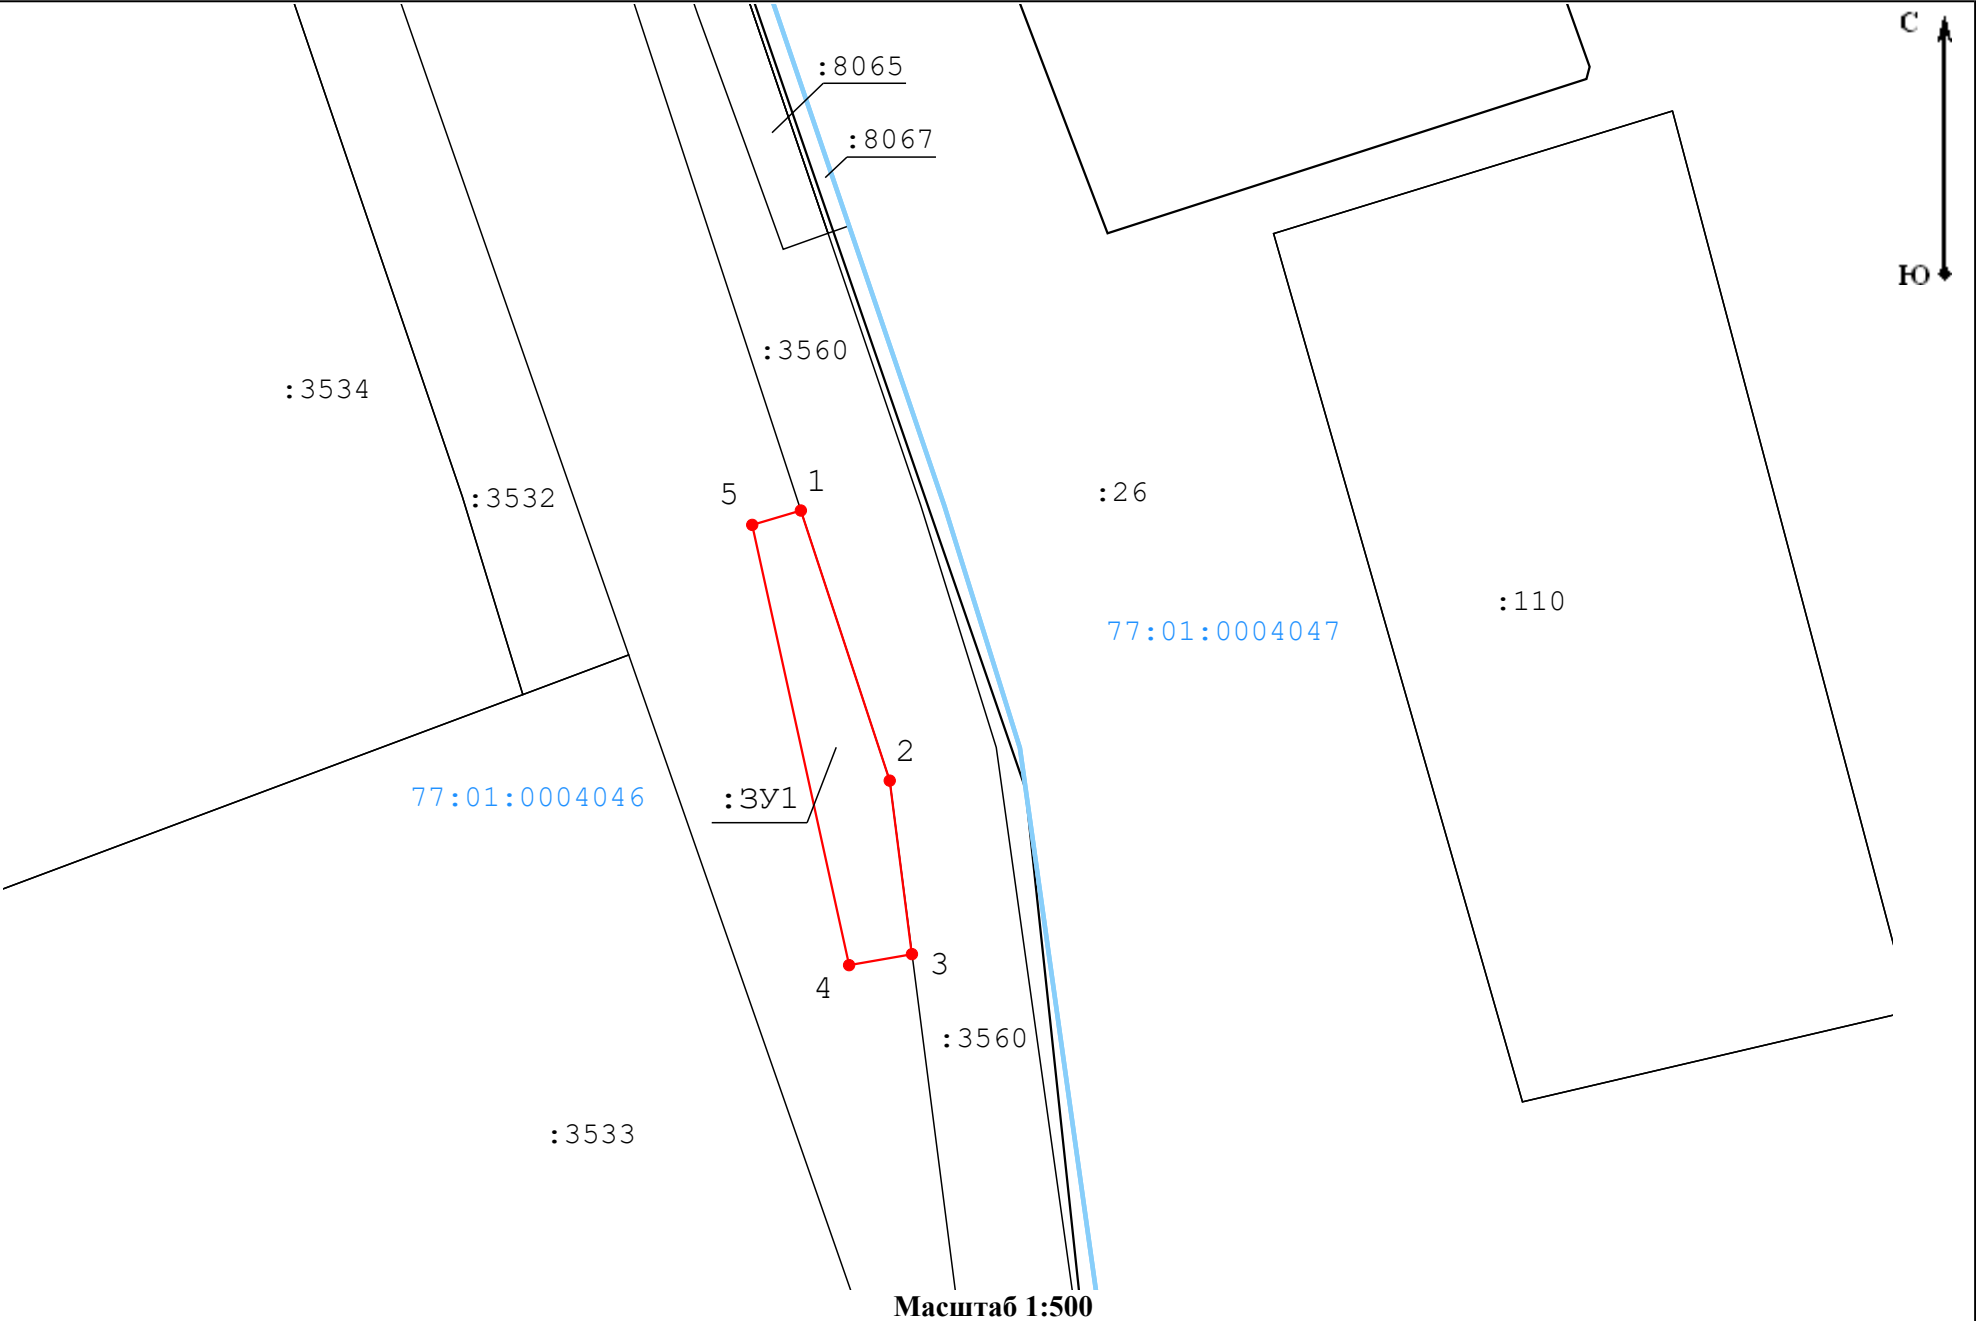

Кадастровый квартал/кадастровый номер исходного земельного участка
Адресный ориентир
Площадь земельного участка, подлежащая к оформлению

77:01:0004046
г. Москва, вн.тер.г. муниципальный округ Пресненский
134 м²

Геоданные

Имя точки	X, м	Y, м
:ЗУ1 (площадь 134 кв.м)		
1	9 464,61	1 883,91
2	9 446,75	1 889,79
3	9 435,28	1 891,26
4	9 434,55	1 887,10
5	9 463,66	1 880,69
1	9 464,61	1 883,91

Условные обозначения:

- границы кадастрового квартала
- 77:07:0007007 - номер кадастрового квартала
- обозначение границы публичного сервитута
- характерная точка границы публичного сервитута
- : 4 4 - кадастровый номер земельного участка
- часть границы, сведения ЕГРН о которой позволяют однозначно определить ее положение на местности