


План-схема расположения земельных участков/частей земельных участков на кадастровом плане территории, необходимого для размещения объекта «Строительство соединительной ветви между Киевским и Смоленским направлением Московского железнодорожного узла» в рамках реализации проекта «Развитие Московского транспортного узла»

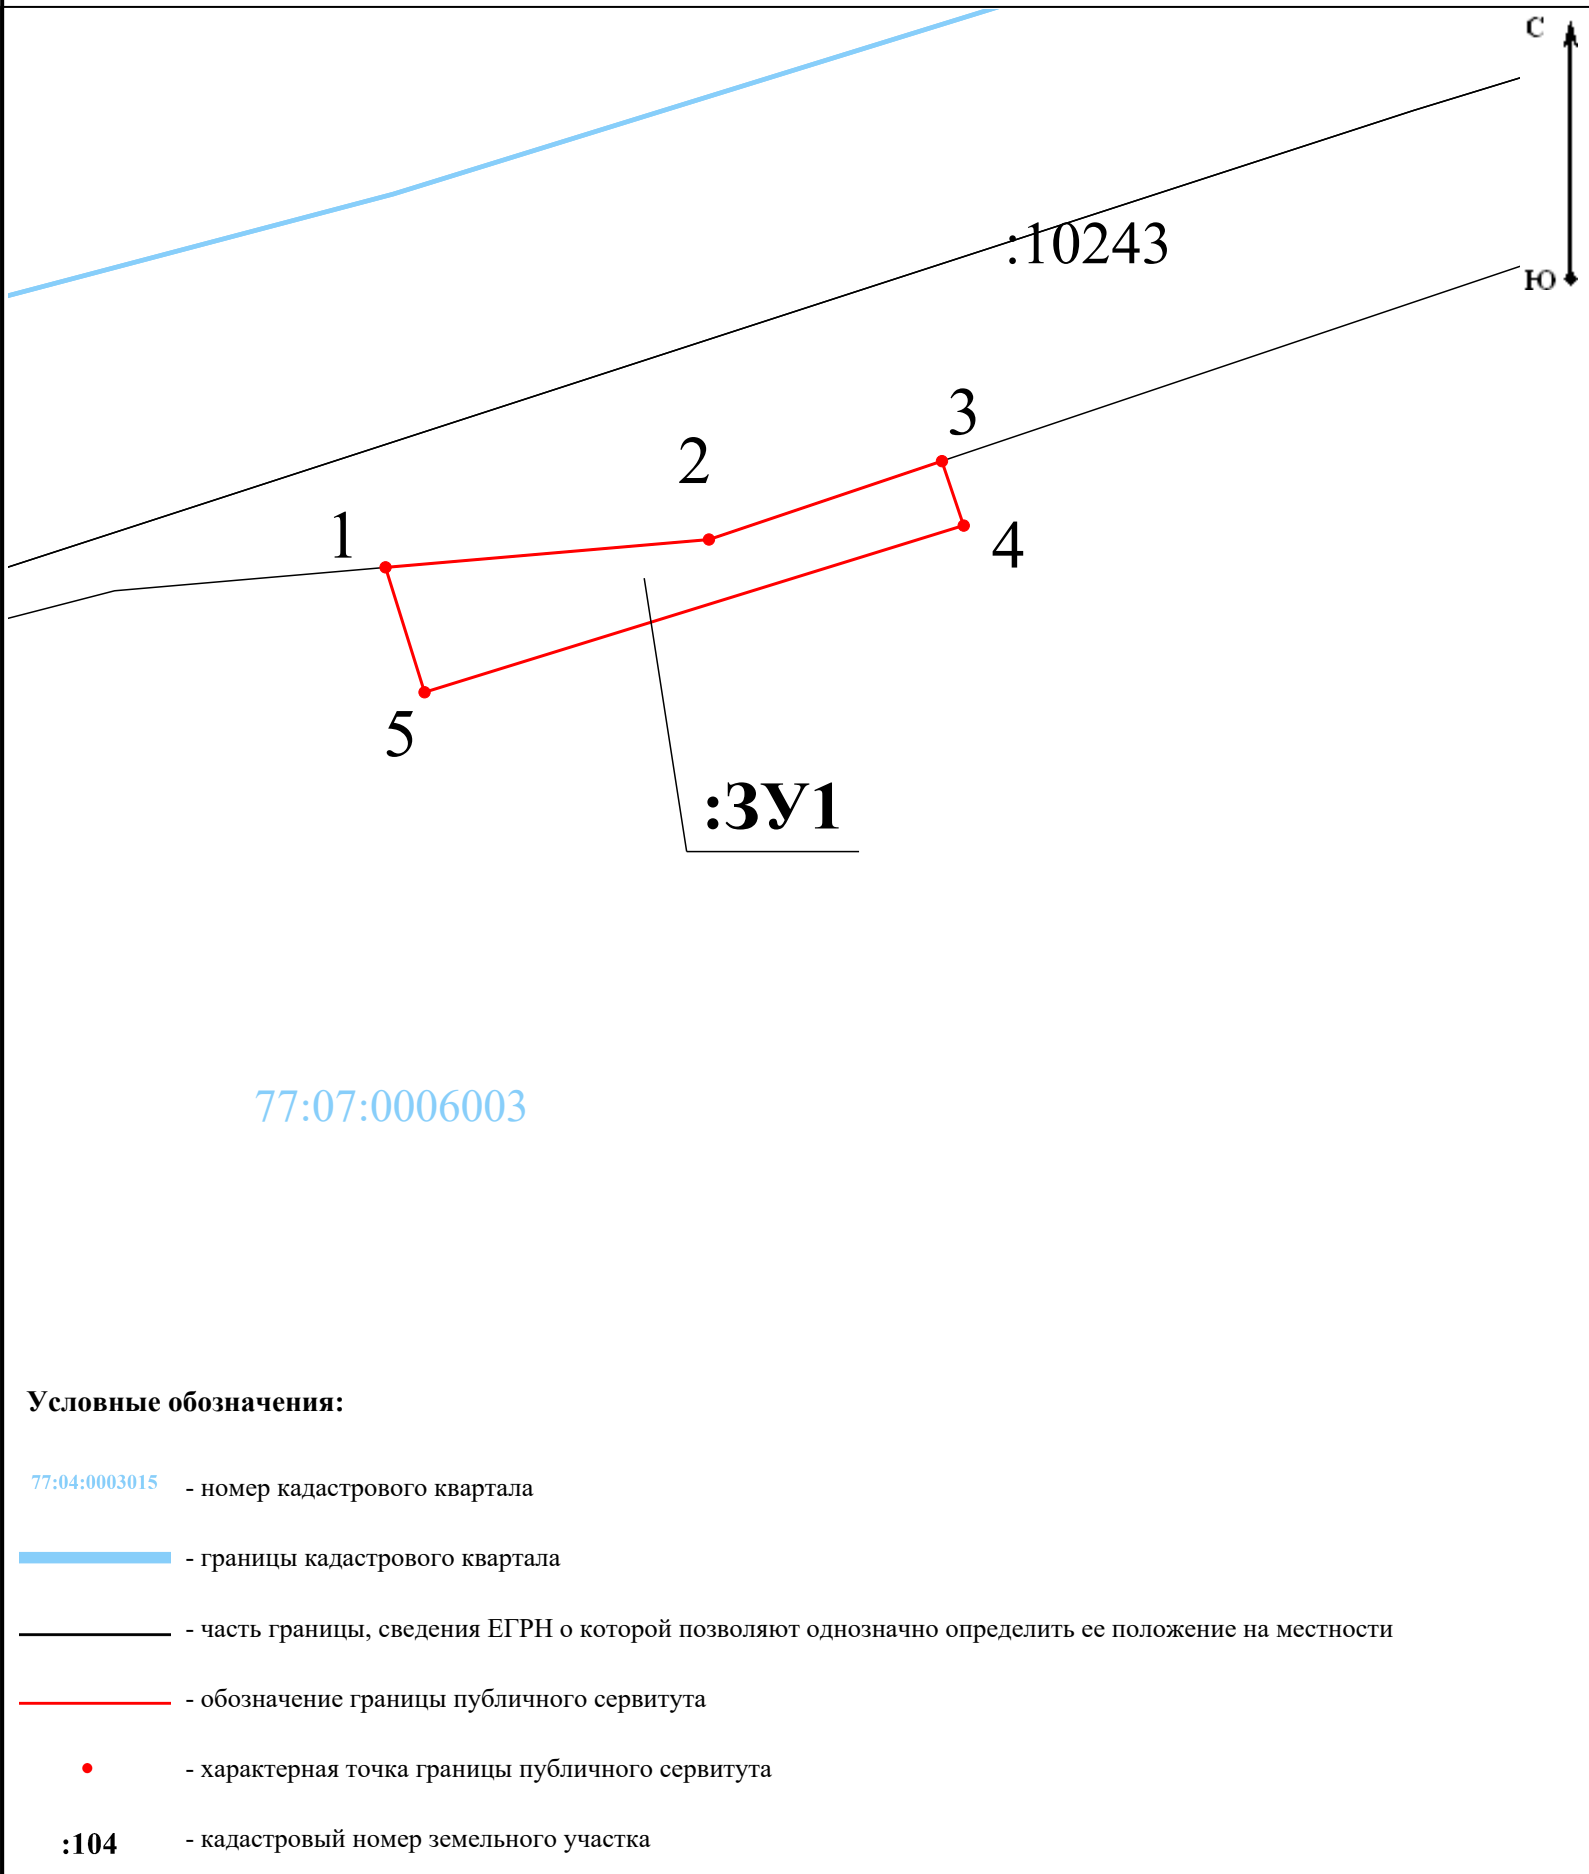

Кадастровый квартал/кадастровый номер исходного земельного участка 77:07:0006003  
 Адресный ориентир Москва, вн.тер.г. муниципальный округ Пресненский, улица Ермакова Роща  
 Площадь земельного участка, подлежащая оформлению 51 м<sup>2</sup>

**Геоданные**

Имя точки	X, м	Y, м
:ЗУ1 (площадь 51 кв.м.)		
1	7 233,27	1 566,26
2	7 234,19	1 576,96
3	7 236,78	1 584,67
4	7 234,65	1 585,39
5	7 229,14	1 567,55
1	7 233,27	1 566,26

**Условные обозначения:**

- 77:04:0003015 - номер кадастрового квартала
- - границы кадастрового квартала
- - часть границы, сведения ЕГРН о которой позволяют однозначно определить ее положение на местности
- - обозначение границы публичного сервитута
- - характерная точка границы публичного сервитута
- :104 - кадастровый номер земельного участка