


**План-схема расположения земельных участков/частей земельных участков на кадастровом плане территории, необходимого для размещения объекта «Строительство соединительной ветви между Киевским и Смоленским направлениям Московского железнодорожного узла» в рамках реализации проекта «Развитие Московского транспортного узла»**  
**Чертеж**

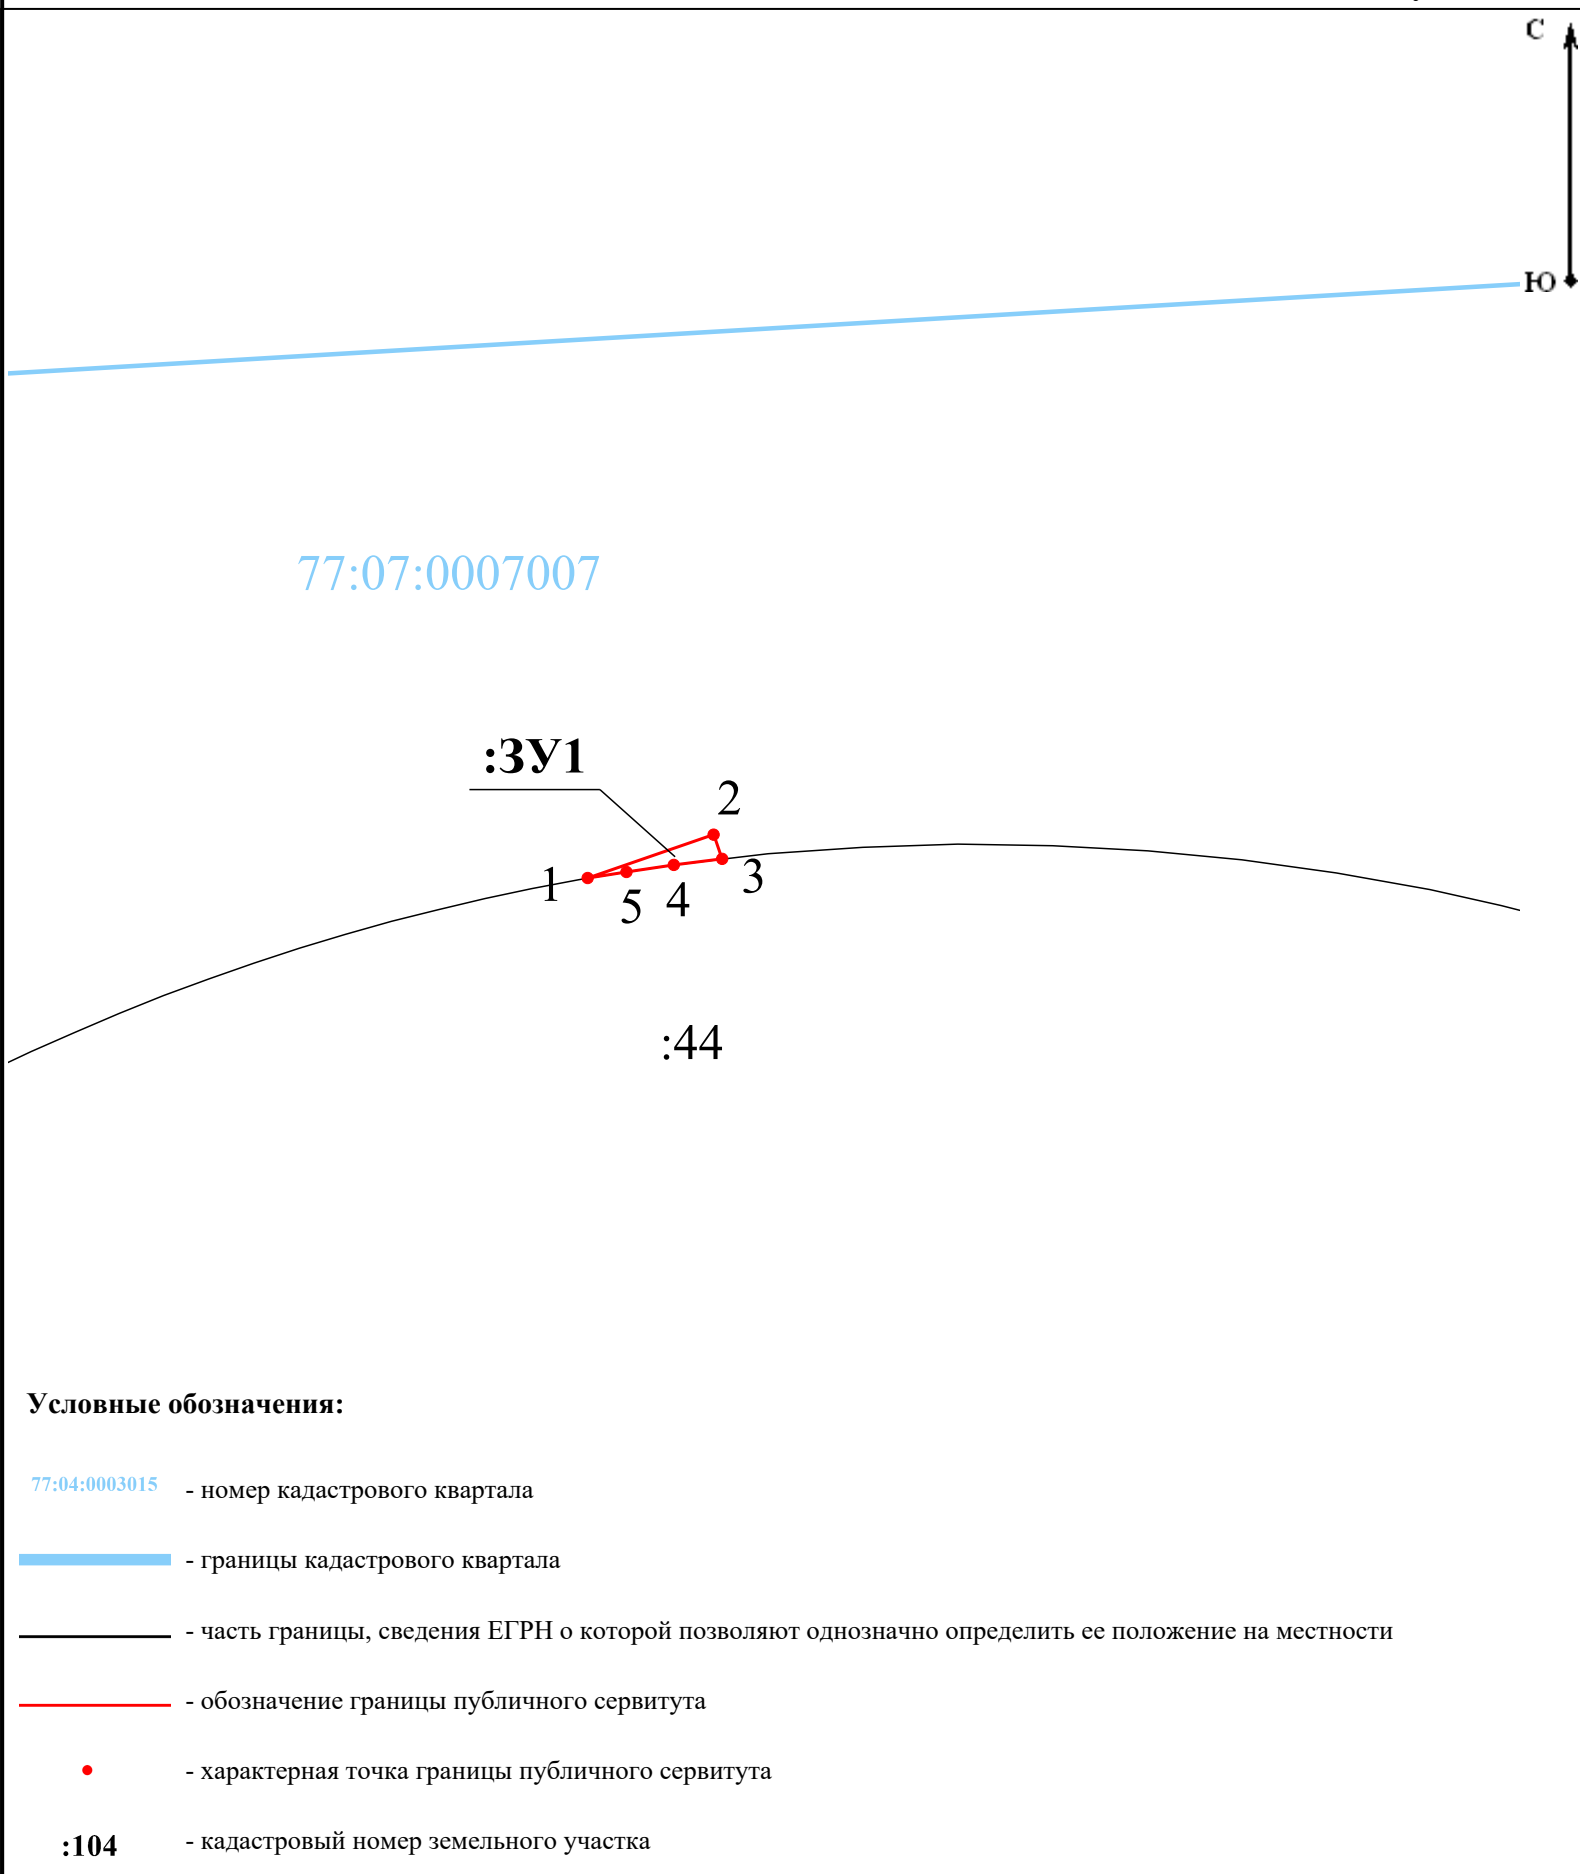

Кадастровый квартал/кадастровый номер исходного земельного участка: 77:07:0007007  
 Адресный ориентир: Москва, вн.тер.г. муниципальный округ Дорогомилово  
 Площадь земельного участка, подлежащая оформлению: 1 м²

**Геоданные**

Имя точки	X, м	Y, м
:ЗУ1 (площадь 1 кв.м.)		
1	8 578,38	2 227,67
2	8 579,24	2 230,17
3	8 578,76	2 230,34
4	8 578,64	2 229,38
5	8 578,50	2 228,44
1	8 578,38	2 227,67

**Условные обозначения:**

- 77:04:0003015 - номер кадастрового квартала
- - границы кадастрового квартала
- - часть границы, сведения ЕГРН о которой позволяют однозначно определить ее положение на местности
- - обозначение границы публичного сервитута
- - характерная точка границы публичного сервитута
- :104 - кадастровый номер земельного участка