


План-схема расположения земельных участков/частей земельного участка на кадастровом плане территории, необходимого для размещения объекта «Строительство соединительной ветви между Киевским и Смоленским направлением Московского железнодорожного узла» в рамках реализации проекта «Развитие Московского транспортного узла»

Чертеж

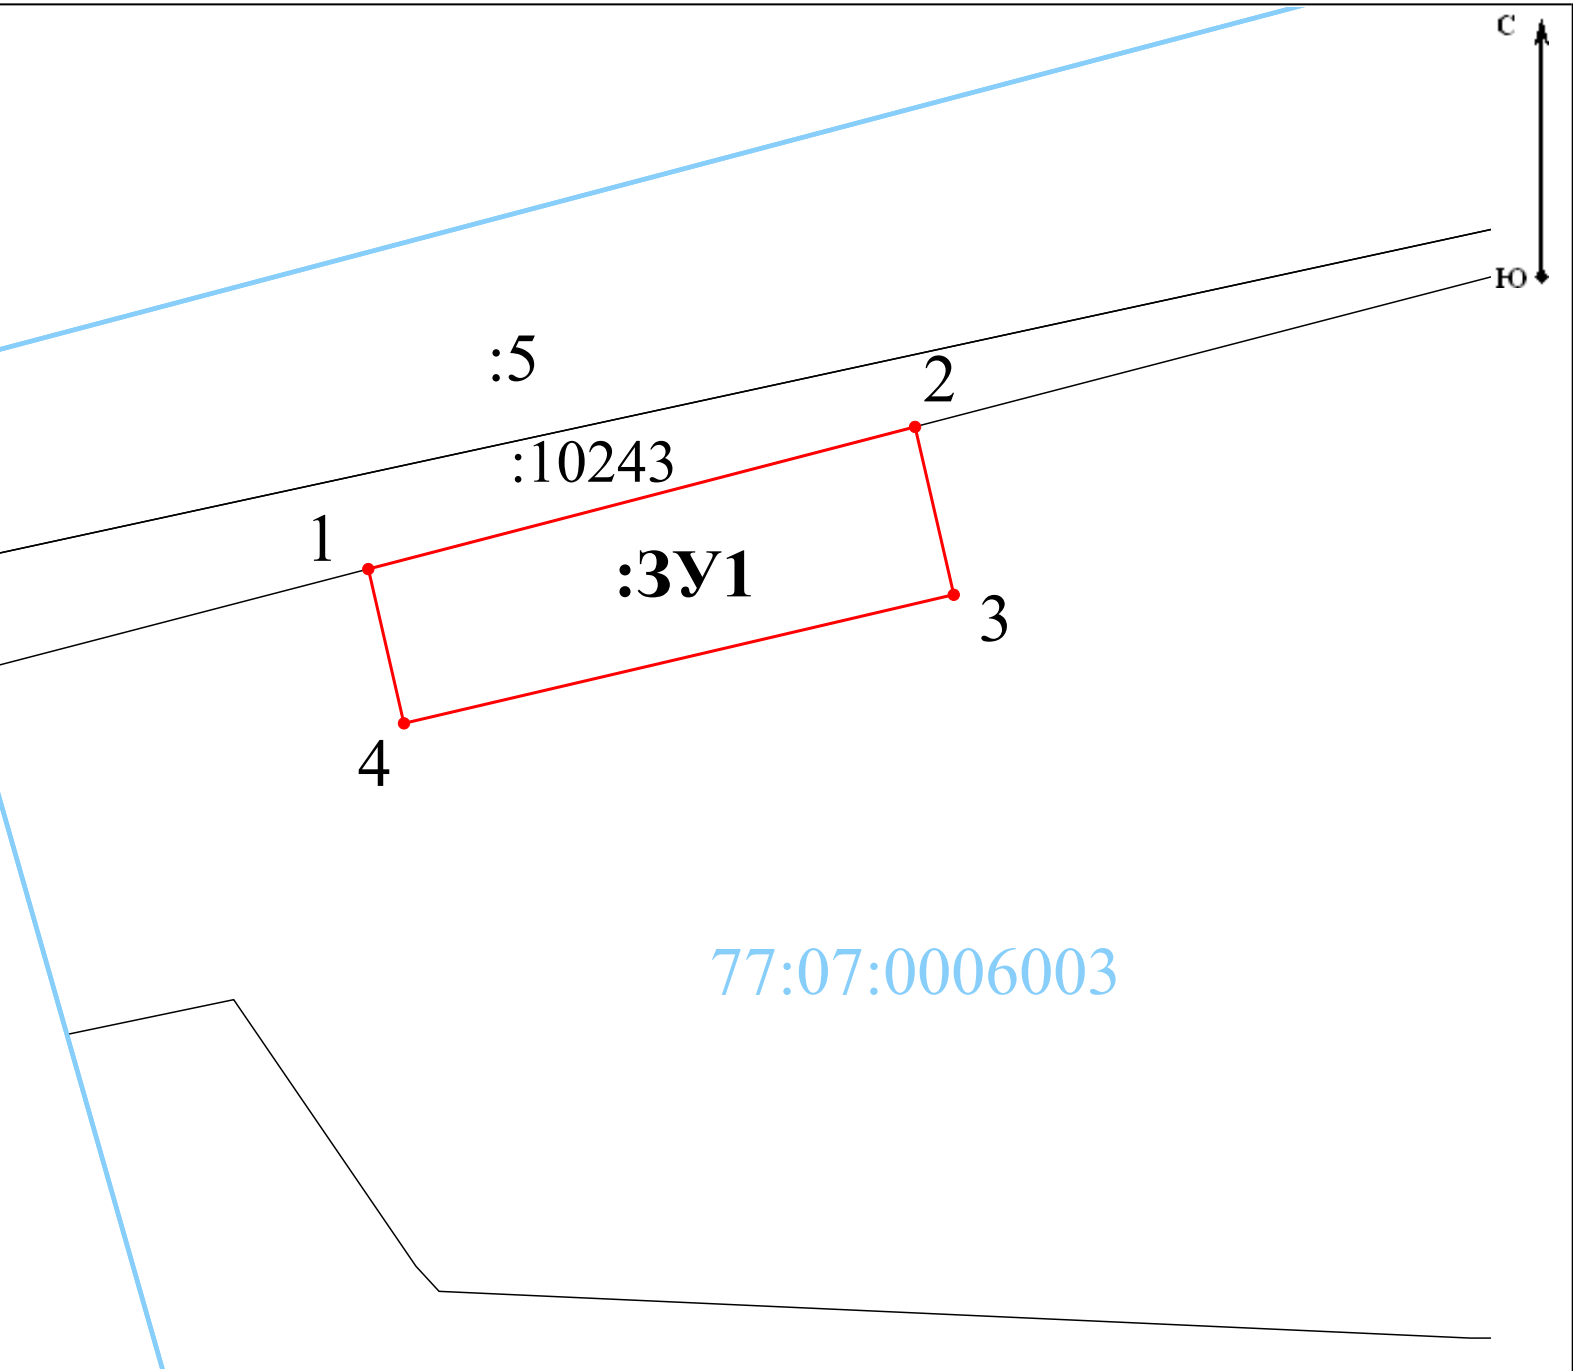

Кадастровый
квартал/кадастровый номер
исходного земельного участка
Адресный ориентир
Площадь земельного участка,
подлежащая оформлению

77:07:0006003
Москва, пр-д 2-й Сетуньский
102 м²

Геоданные

Имя точки	X, м	Y, м
:ЗУ1 (площадь 102 кв.м.)		
1	7 219,33	1 506,62
2	7 224,03	1 524,71
3	7 218,48	1 525,99
4	7 214,23	1 507,80
1	7 219,33	1 506,62

Условные обозначения:

- 77:04:0003015 - номер кадастрового квартала
- - часть границы, сведения ЕГРН о которой позволяют однозначно определить ее положение на местности
- - обозначение границы публичного сервитута
- - характерная точка границы публичного сервитута
- :104 - кадастровый номер земельного участка