


СИТУАЦИОННЫЙ ПЛАН ЗЕМЕЛЬНОГО УЧАСТКА

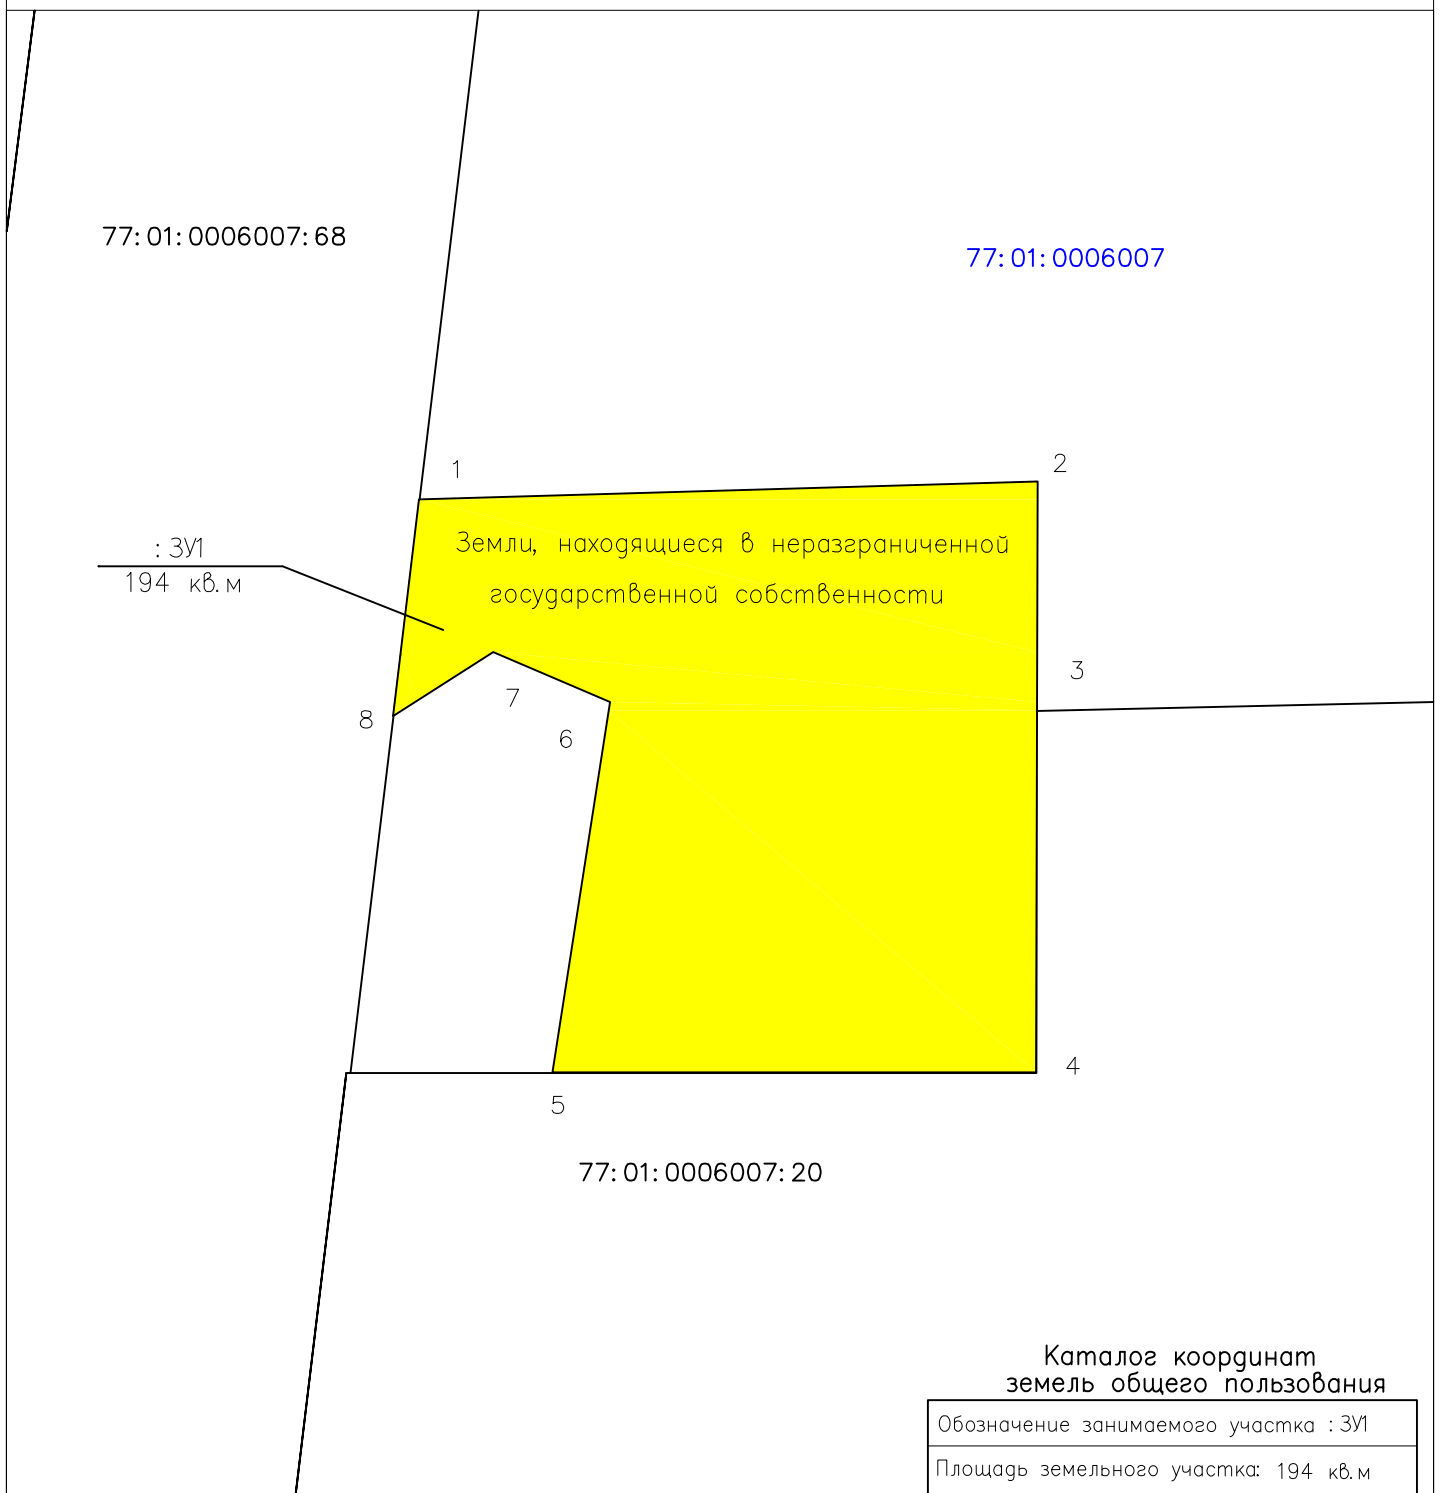

Каталог координат земель общего пользования

Обозначение занимаемого участка : ЗУ1		
Площадь земельного участка: 194 кв.м		
№	Координаты, м	
	X	Y
1	6671.84	7141.11
2	6672.30	7156.93
3	6666.45	7156.91
4	6657.20	7156.88
5	6657.20	7144.52
6	6666.67	7145.99
7	6667.94	7143.01
8	6666.30	7140.45

Условные обозначения:



Граница земельного участка

1

Номер характерной точки

77:01:0006007:68

Кадастровый номер земельного участка

77:01:0006007

Номер кадастрового квартала