


СИТУАЦИОННЫЙ ПЛАН ЗЕМЕЛЬНОГО УЧАСТКА

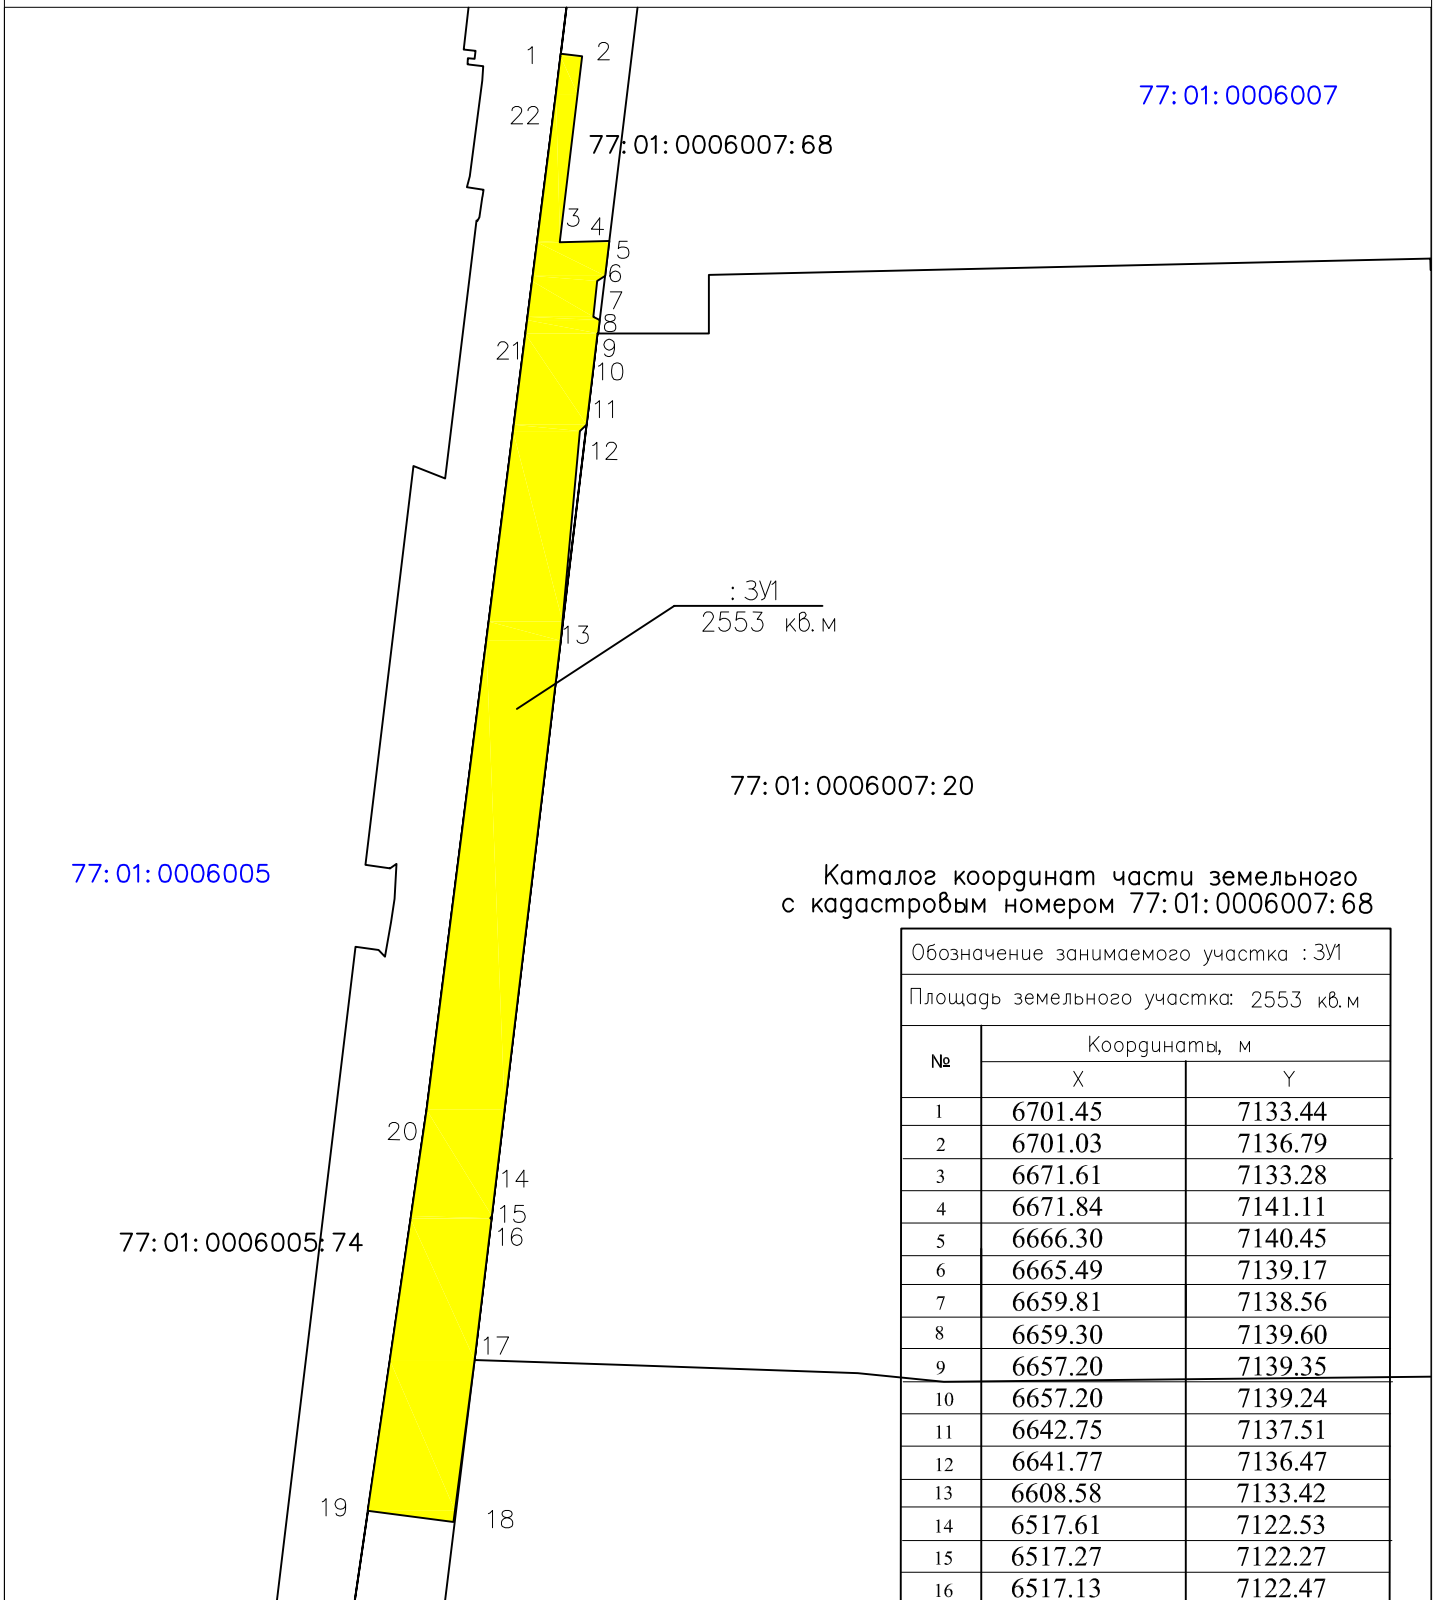

Каталог координат части земельного с кадастровым номером 77:01:0006007:68

Обозначение занимаемого участка :3У1		
Площадь земельного участка: 2553 кв.м		
№	Координаты, м	
	X	Y
1	6701.45	7133.44
2	6701.03	7136.79
3	6671.61	7133.28
4	6671.84	7141.11
5	6666.30	7140.45
6	6665.49	7139.17
7	6659.81	7138.56
8	6659.30	7139.60
9	6657.20	7139.35
10	6657.20	7139.24
11	6642.75	7137.51
12	6641.77	7136.47
13	6608.58	7133.42
14	6517.61	7122.53
15	6517.27	7122.27
16	6517.13	7122.47
17	6494.84	7119.80
18	6469.24	7116.48
19	6470.97	7102.9
20	6534.41	7112.18
21	6611.64	7122.03
22	6695.08	7132.64

Условные обозначения:



Граница земельного участка

1

Номер характерной точки

77:01:0006007:68

Кадастровый номер земельного участка

77:01:0006005

Номер кадастрового квартала