


СИТУАЦИОННЫЙ ПЛАН ЗЕМЕЛЬНОГО УЧАСТКА

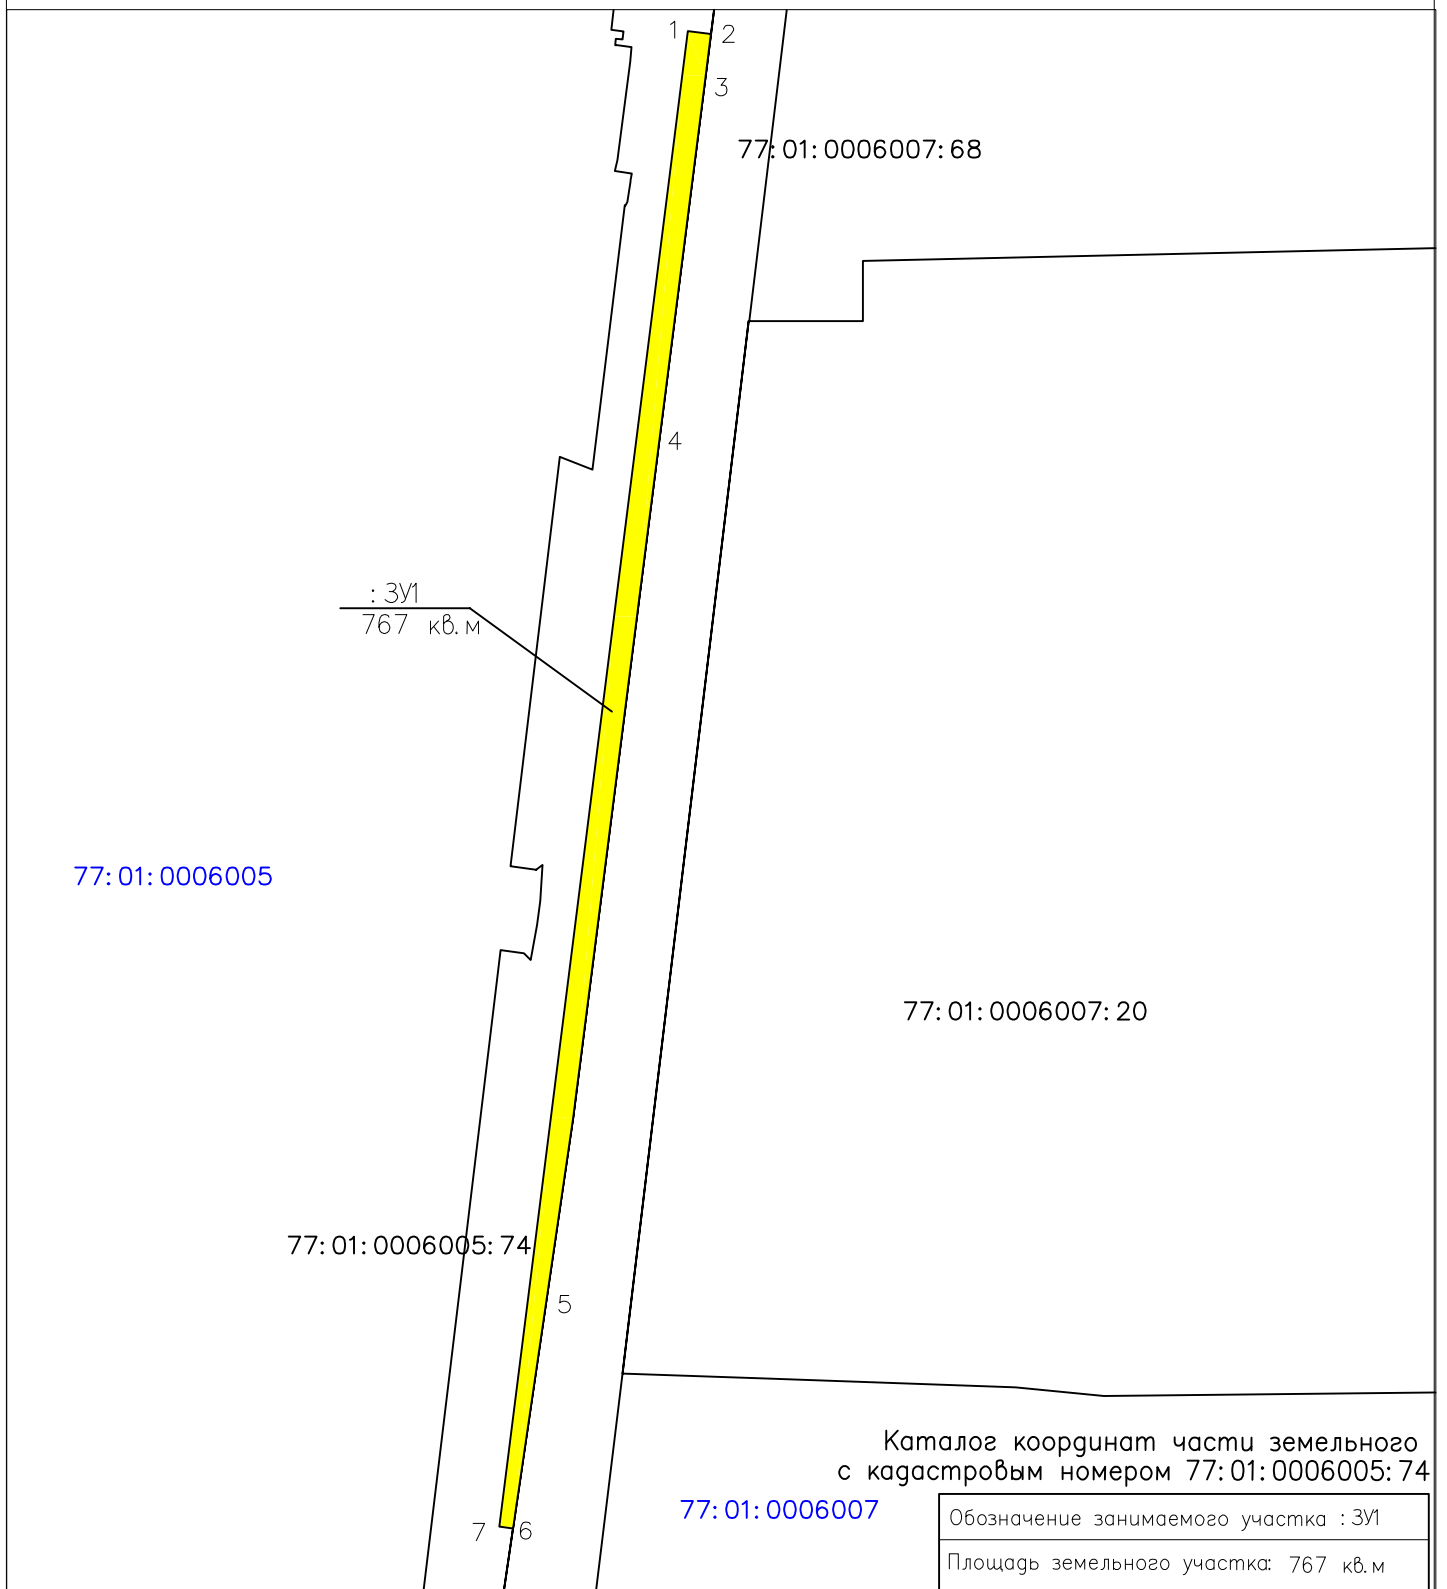

Каталог координат части земельного с кадастровым номером 77:01:0006005:74

Обозначение занимаемого участка :ЗУ1		
Площадь земельного участка: 767 кв.м		
№	Координаты, м	
	X	Y
1	6701.9	7129.87
2	6701.45	7133.44
3	6695.08	7132.64
4	6611.64	7122.03
5	6534.41	7112.18
6	6470.97	7102,9
7	6471.24	7100.81

Условные обозначения:



Граница земельного участка

1

Номер характерной точки

77:01:0006005:74

Кадастровый номер земельного участка

77:01:0006005

Номер кадастрового квартала