


План-схема расположения земельных участков/частей земельного участка на кадастровом плане территории, необходимого для размещения объекта «Строительство соединительной ветви между Киевским и Смоленским направлениям Московского железнодорожного узла» в рамках реализации проекта «Развитие Московского транспортного узла»

Чертеж

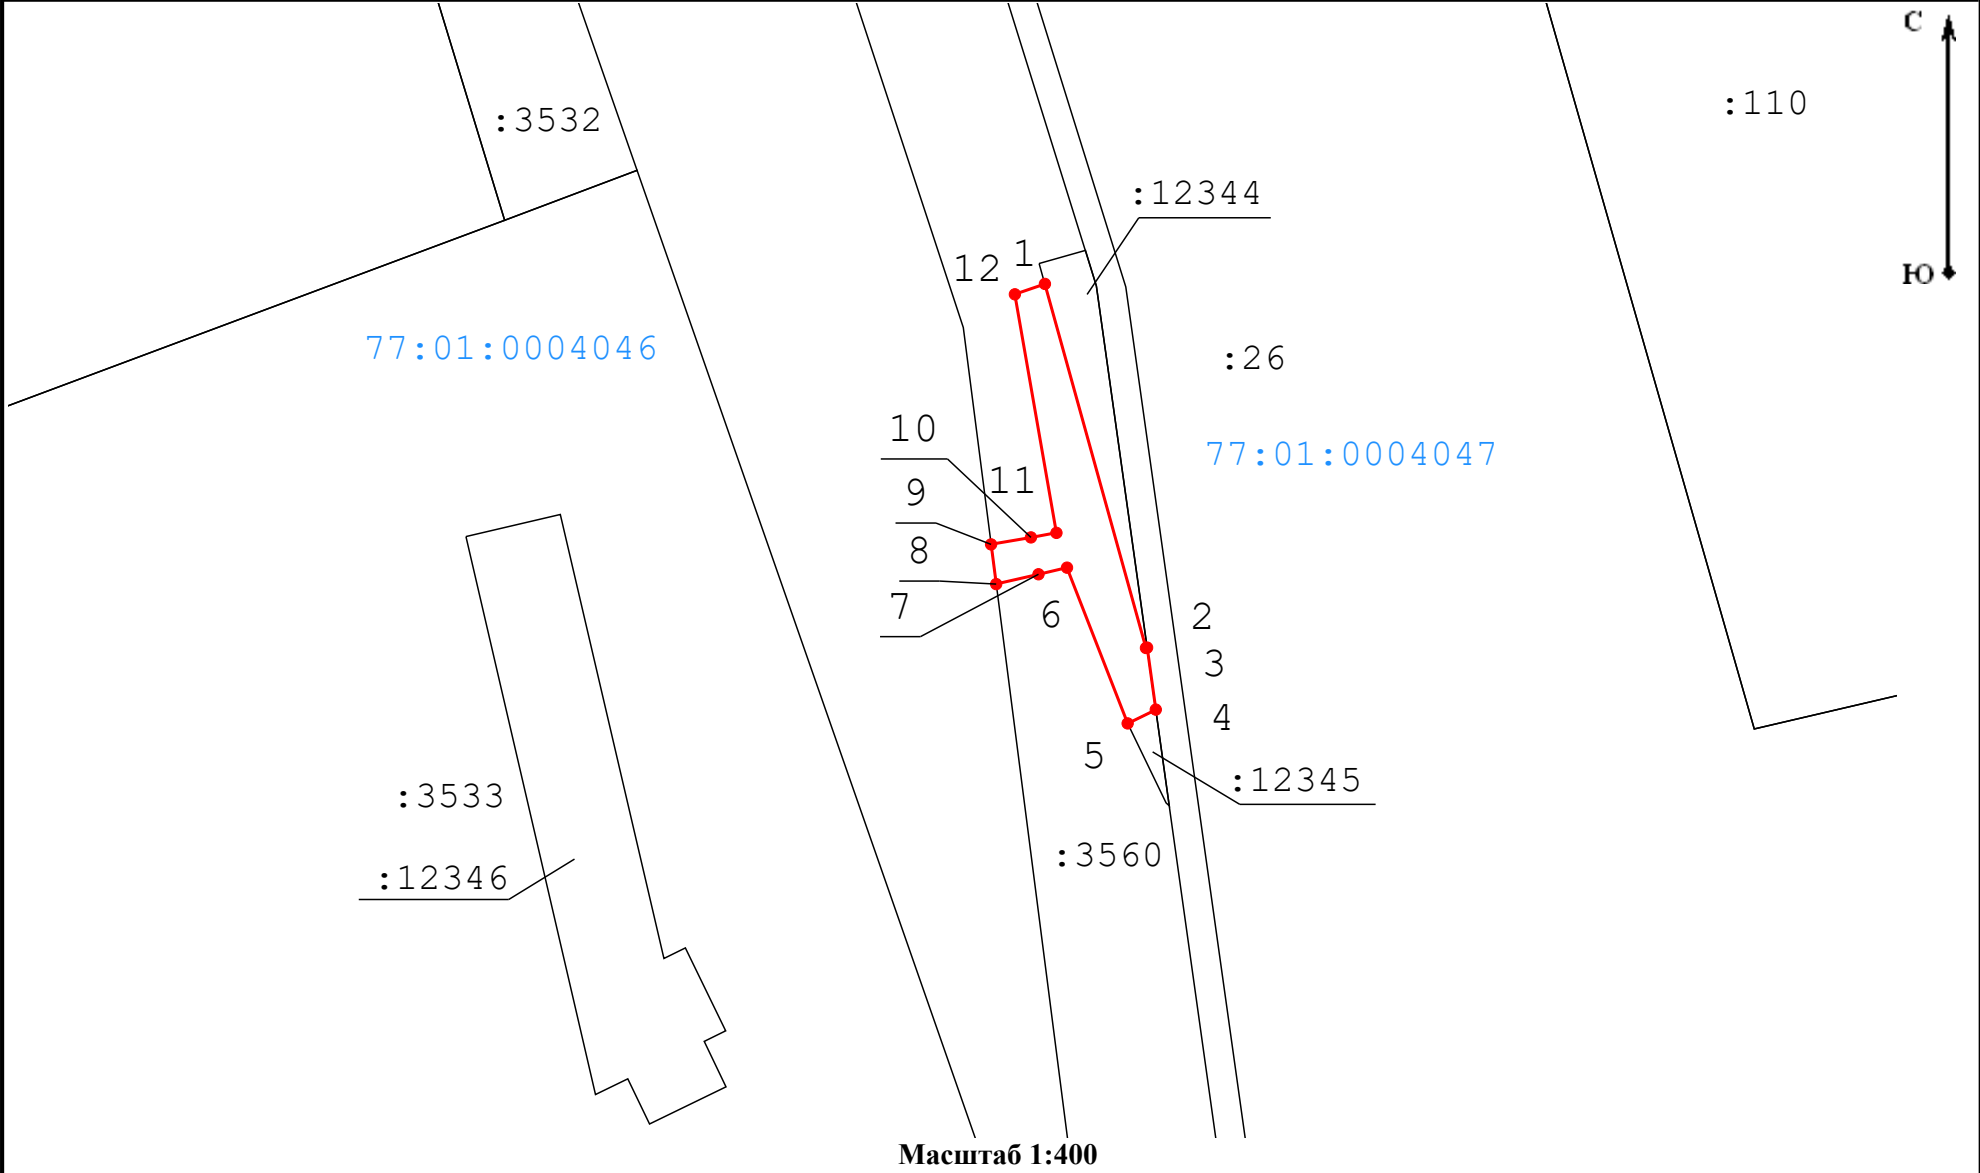

Условные обозначения:

- - границы кадастрового квартала
- 77:07:0007007 - номер кадастрового квартала
- - обозначение границы публичного сервитута
- - характерная точка границы публичного сервитута
- : 4 4 - кадастровый номер земельного участка
- - часть границы, сведения ЕГРН о которой позволяют однозначно определить ее положение на местности

Кадастровый квартал/кадастровый номер исходного земельного участка
Адресный ориентир
Площадь земельного участка, подлежащая к оформлению

77:01:0004046:3560
Москва, туп Шелепихинский, вл 19, строен 1
63 м²

Геоданные

Имя точки	X, м	Y, м
:3560/чзу1 (площадь 63 кв.м)		
1	9 449,06	1 894,11
2	9 429,80	1 899,46
3	9 429,82	1 899,52
4	9 426,54	1 899,98
5	9 425,81	1 898,49
6	9 434,05	1 895,28
7	9 433,70	1 893,77
8	9 433,18	1 891,53
9	9 435,28	1 891,26
10	9 435,65	1 893,37
11	9 435,89	1 894,72
12	9 448,51	1 892,52
1	9 449,06	1 894,11