


**План-схема расположения земельных участков/частей земельного участка на кадастровом плане территории, необходимого для размещения объекта «Строительство соединительной ветви между Киевским и Смоленским направлениям Московского железнодорожного узла» в рамках реализации проекта «Развитие Московского транспортного узла»**

**Чертеж**

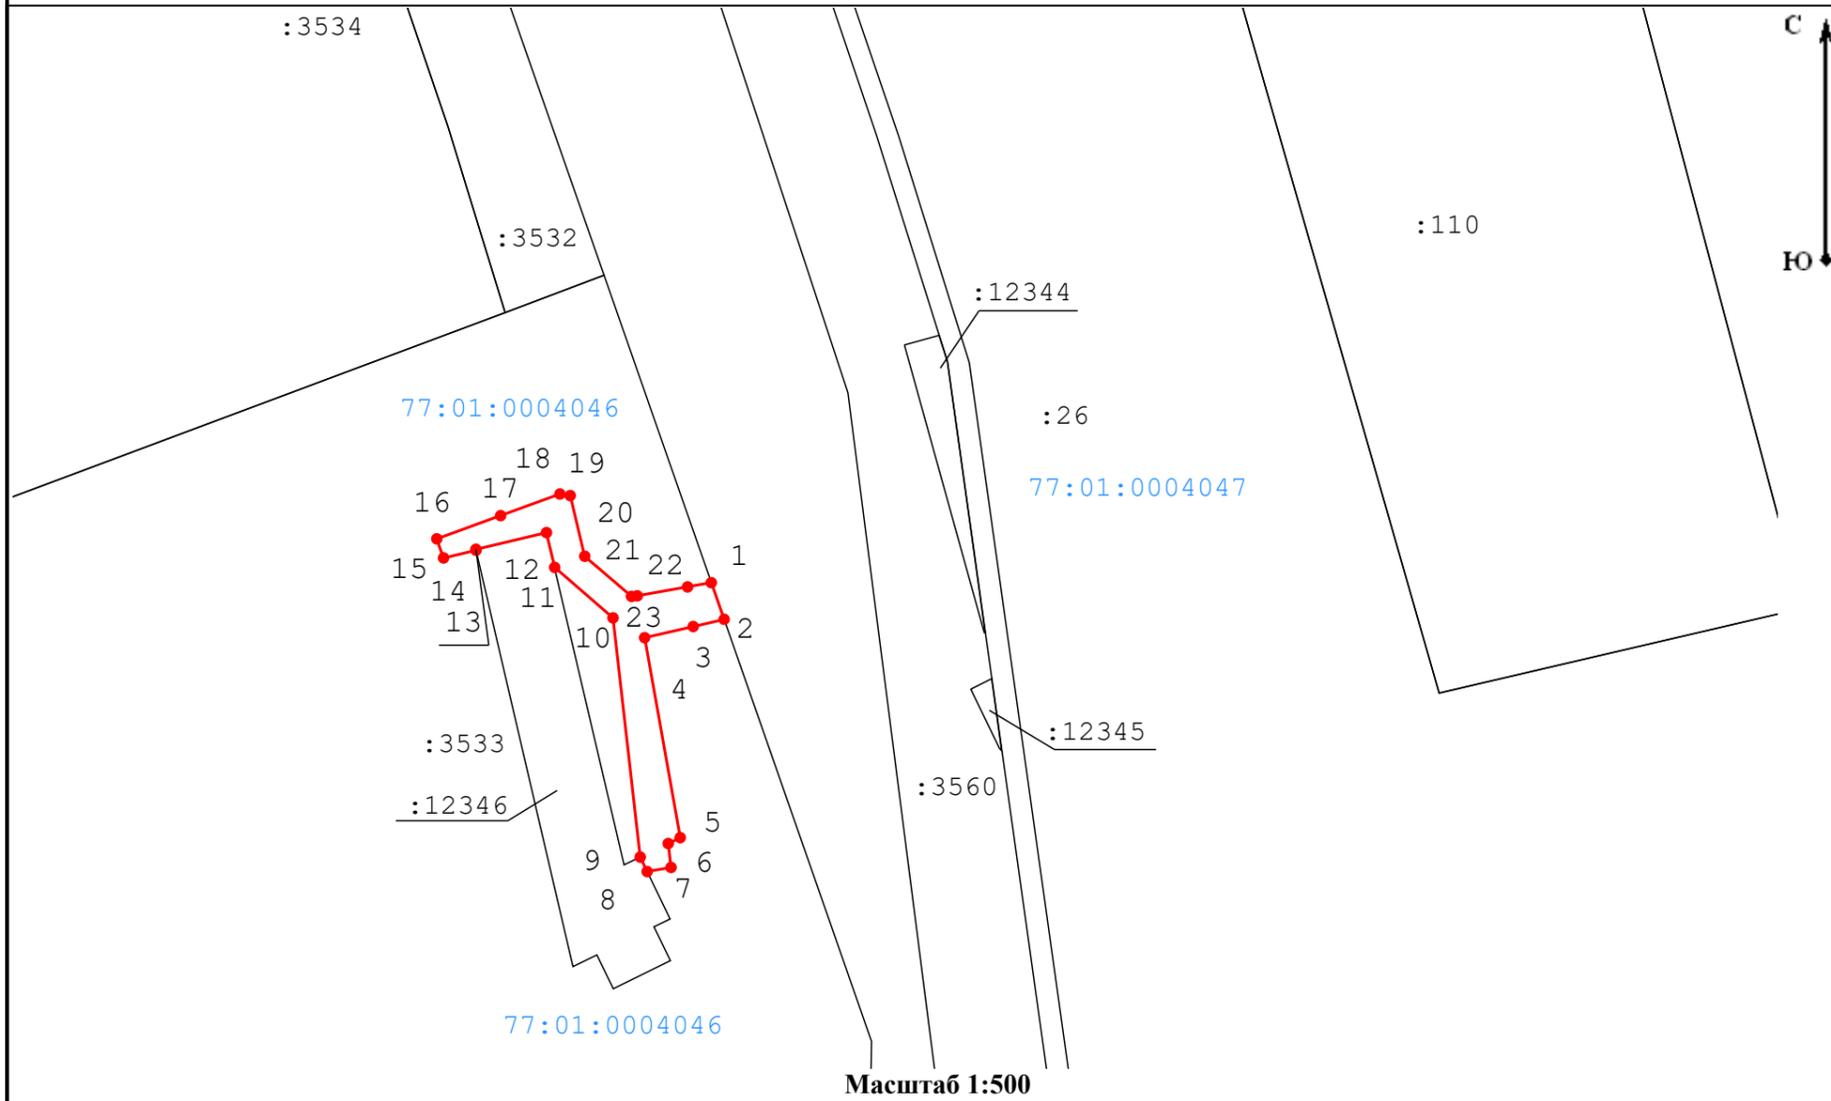

**Условные обозначения:**

- - границы кадастрового квартала
- 77:07:0007007 - номер кадастрового квартала
- - обозначение границы публичного сервитута
- - характерная точка границы публичного сервитута
- : 44 - кадастровый номер земельного участка
- - часть границы, сведения ЕГРН о которой позволяют однозначно определить ее положение на местности

Кадастровый квартал/кадастровый номер исходного земельного участка  
Адресный ориентир

77:01:0004046:3533  
г. Москва, Шмитовский проезд, вл. 39, стр. 4А, 7А, 8, 9, 10, 11, 11А, 24, 24А, 66  
95 м<sup>2</sup>

Площадь земельного участка, подлежащая к оформлению

**Геоданные**

Имя точки	X, м	Y, м
:3533/чзу1 (площадь 95 кв.м)		
1	9 433,33	1 880,12
2	9 430,74	1 881,03
3	9 430,23	1 878,84
4	9 429,44	1 875,40
5	9 415,30	1 877,92
6	9 414,88	1 877,07
7	9 413,19	1 877,27
8	9 412,90	1 875,58
9	9 413,92	1 875,09
10	9 430,84	1 873,16
11	9 434,41	1 869,03
12	9 436,87	1 868,45
13	9 435,69	1 863,45
14	9 435,62	1 863,46
15	9 435,08	1 861,16
16	9 436,43	1 860,68
17	9 438,07	1 865,20
18	9 439,60	1 869,40
19	9 439,49	1 870,13
20	9 435,20	1 871,16
21	9 432,36	1 874,47
22	9 432,40	1 874,88
23	9 433,03	1 878,44
1	9 433,33	1 880,12