


Графическое описание местоположения границ публичного сервитута в целях устройства пересечения железнодорожных путей с автомобильной дорогой на земельном участке с кадастровым номером 77:01:0003003:3125, находящемся в государственной собственности, в границах полосы отвода автомобильной дороги, необходимого для реализации проекта «Реконструкция участка Москва-Пассажирская-Курская (вкл.) - Москва-Товарная-Курская - Карачарово (искл.) со строительством дополнительных главных путей»

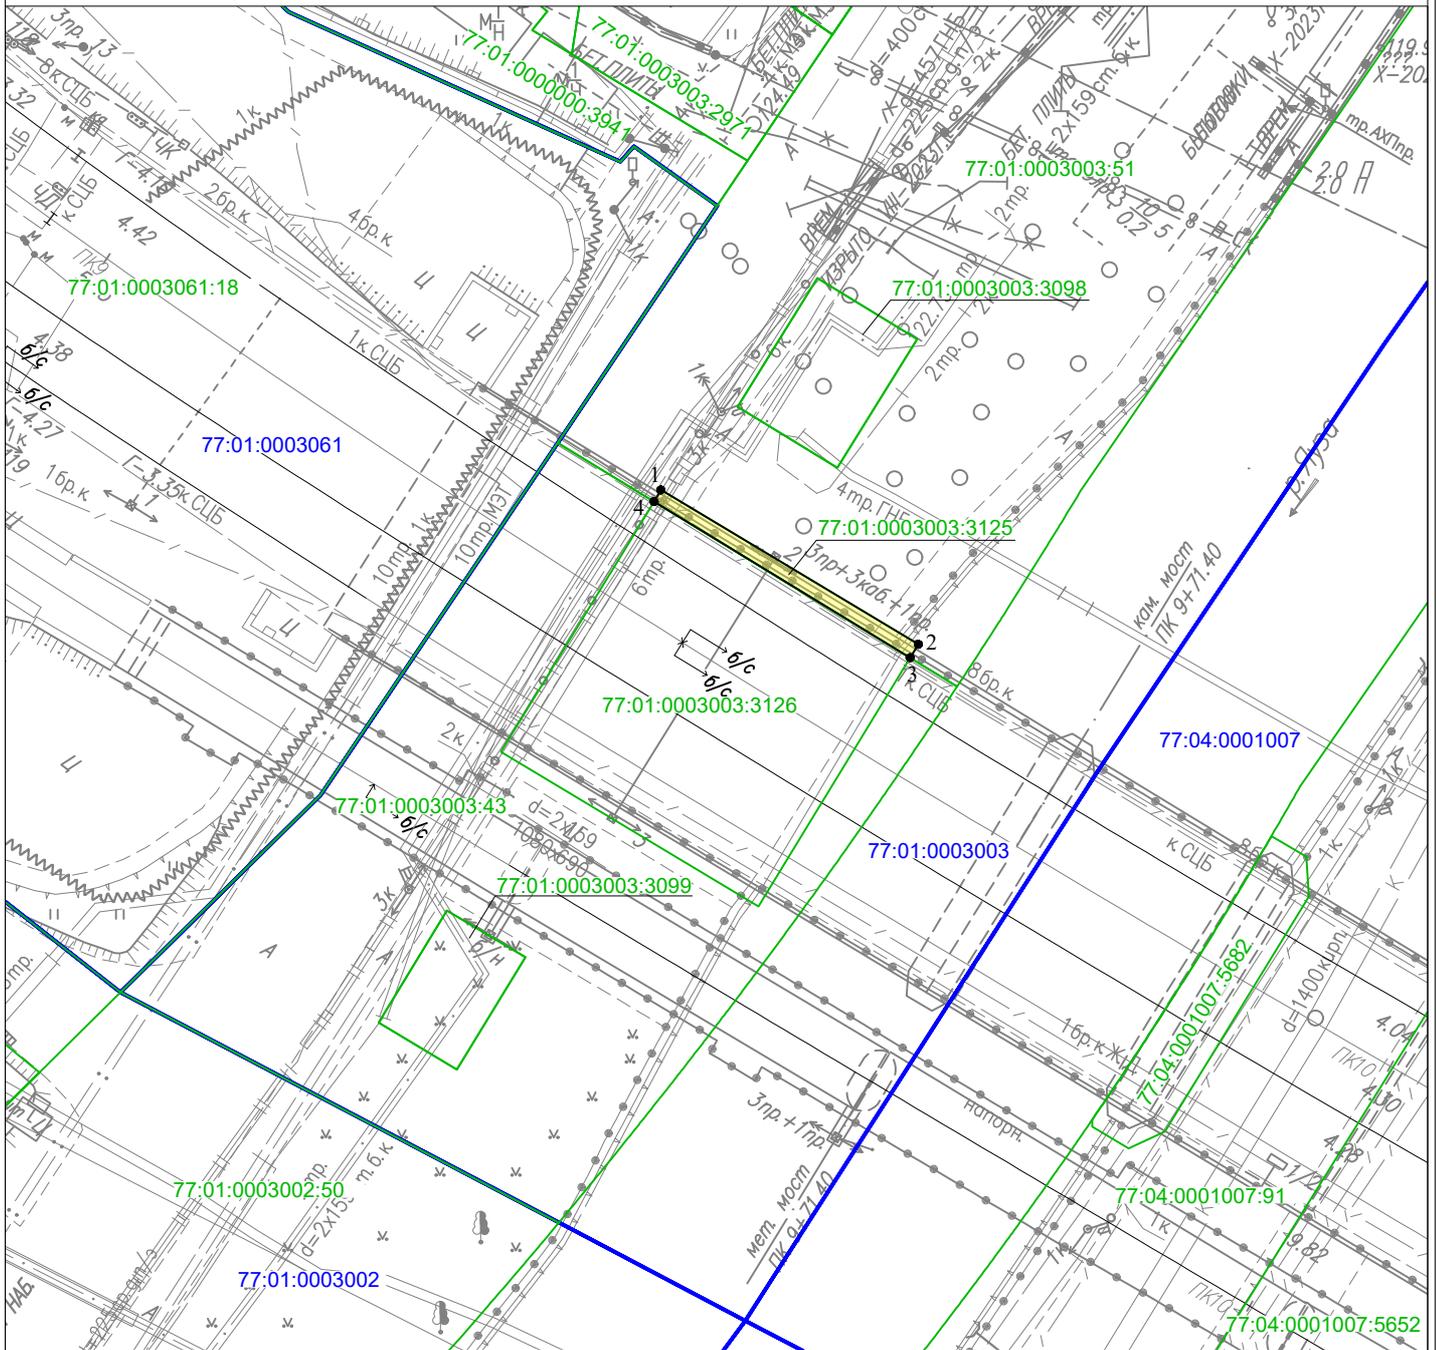

Условные обозначения:

Масштаб 1:500

- 77:01:0003003 Номер кадастрового квартала
- 77:01:0003003:51 Кадастровый номер земельного участка
- Проектная граница публичного сервитута
- Граница земельного участка, сведения о котором содержатся в Едином государственном реестре недвижимости
- Граница кадастрового квартала
- 1● Характерная точка проектной границы публичного сервитута

Графическое описание местоположения границ публичного сервитута в целях устройства пересечения железнодорожных путей с автомобильной дорогой на земельном участке с кадастровым номером 77:01:0003003:3125, находящемся в государственной собственности, в границах полосы отвода автомобильной дороги, необходимого для реализации проекта «Реконструкция участка Москва-Пассажирская-Курская (вкл.) - Москва-Товарная-Курская - Карачарово (искл.) со строительством дополнительных главных путей»				
Местоположение земельного участка (публичного сервитута)	<i>Российская Федерация, город Москва</i>			
Система координат	<i>МСК Москвы</i>			
Площадь	<i>19 кв. м</i>			
Перечень характерных точек				
Обозначение характерных точек границы	Координаты, м		Метод определения координат характерной точки	Средняя квадратическая погрешность положения характерной точки (M_t)м
	X	Y		
1	9357,99	10794,22	Аналитический метод	0.10
2	9347,75	10811,15		0.10
3	9346,87	10810,61		0.10
4	9357,22	10793,78		0.10
1	9357,99	10794,22		0.10