


План-схема расположения земельных участков/частей земельного участка на кадастровом плане территории, необходимого для размещения объекта «Строительство соединительной ветви между Киевским и Смоленским направлением Московского железнодорожного узла» в рамках реализации проекта «Развитие Московского транспортного узла»

Чертеж

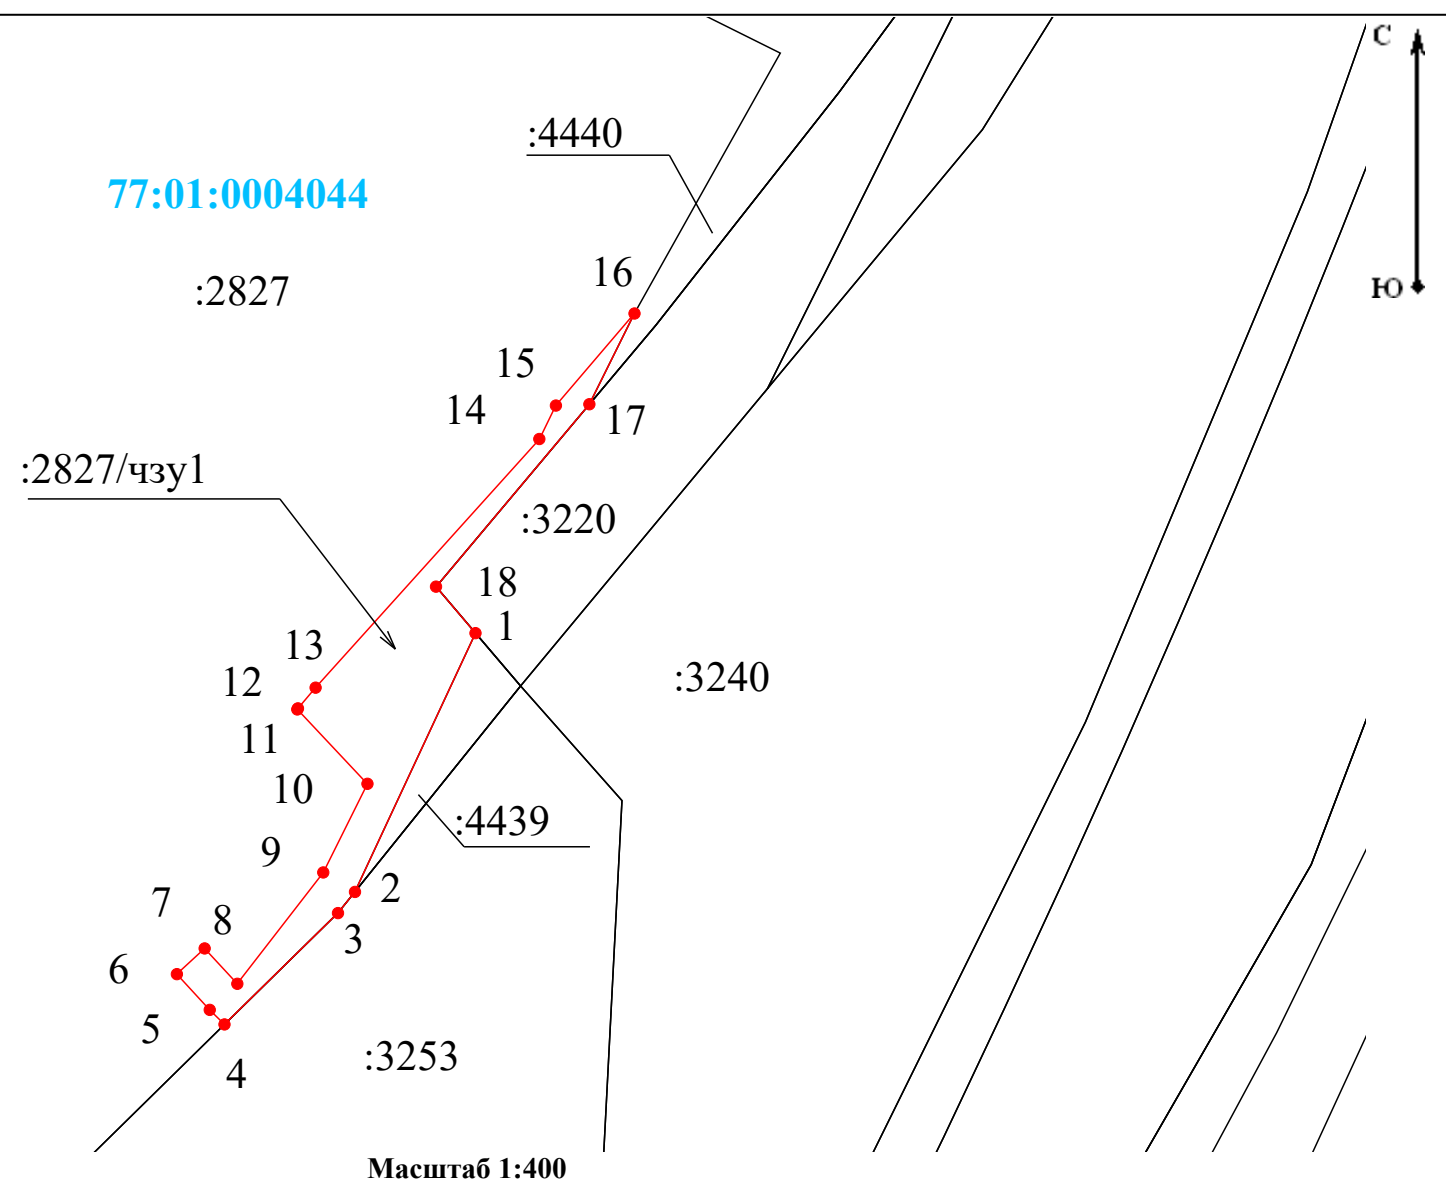

Условные обозначения:

- - границы кадастрового квартала
- 77:07:0007007 - номер кадастрового квартала
- - обозначение границы публичного сервитута
- - характерная точка границы публичного сервитута
- - часть границы, сведения ЕГРН о которой позволяют однозначно определить ее положение на местности
- :2827 - кадастровый номер земельного участка

Кадастровый квартал/кадастровый номер исходного земельного участка  
Адресный ориентир  
Площадь земельного участка, подлежащая к оформлению

77:01:0004044:2827  
Москва, ул Магистральная 2-я, вл 3, строение 1,3,4,6,7,9,10  
102 м²

Геоданные

| Имя точки                     | X, м      | Y, м     |
|-------------------------------|-----------|----------|
| :2827/чзу1 (площадь 102 кв.м) |           |          |
| 1                             | 10 601,52 | 2 119,94 |
| 2                             | 10 587,83 | 2 113,56 |
| 3                             | 10 586,71 | 2 112,66 |
| 4                             | 10 580,82 | 2 106,65 |
| 5                             | 10 581,59 | 2 105,87 |
| 6                             | 10 583,48 | 2 104,13 |
| 7                             | 10 584,84 | 2 105,60 |
| 8                             | 10 582,97 | 2 107,33 |
| 9                             | 10 588,86 | 2 111,88 |
| 10                            | 10 593,55 | 2 114,22 |
| 11                            | 10 597,48 | 2 110,51 |
| 12                            | 10 597,54 | 2 110,54 |
| 13                            | 10 598,64 | 2 111,47 |
| 14                            | 10 611,79 | 2 123,32 |
| 15                            | 10 613,56 | 2 124,20 |
| 16                            | 10 618,43 | 2 128,36 |
| 17                            | 10 613,63 | 2 125,97 |
| 18                            | 10 603,98 | 2 117,85 |
| 1                             | 10 601,52 | 2 119,94 |