


Схема установления границ сервитута в целях строительства объектов электросетевого хозяйства по адресу: г. Москва, набережная Лужнецкая, земельный участок 10А

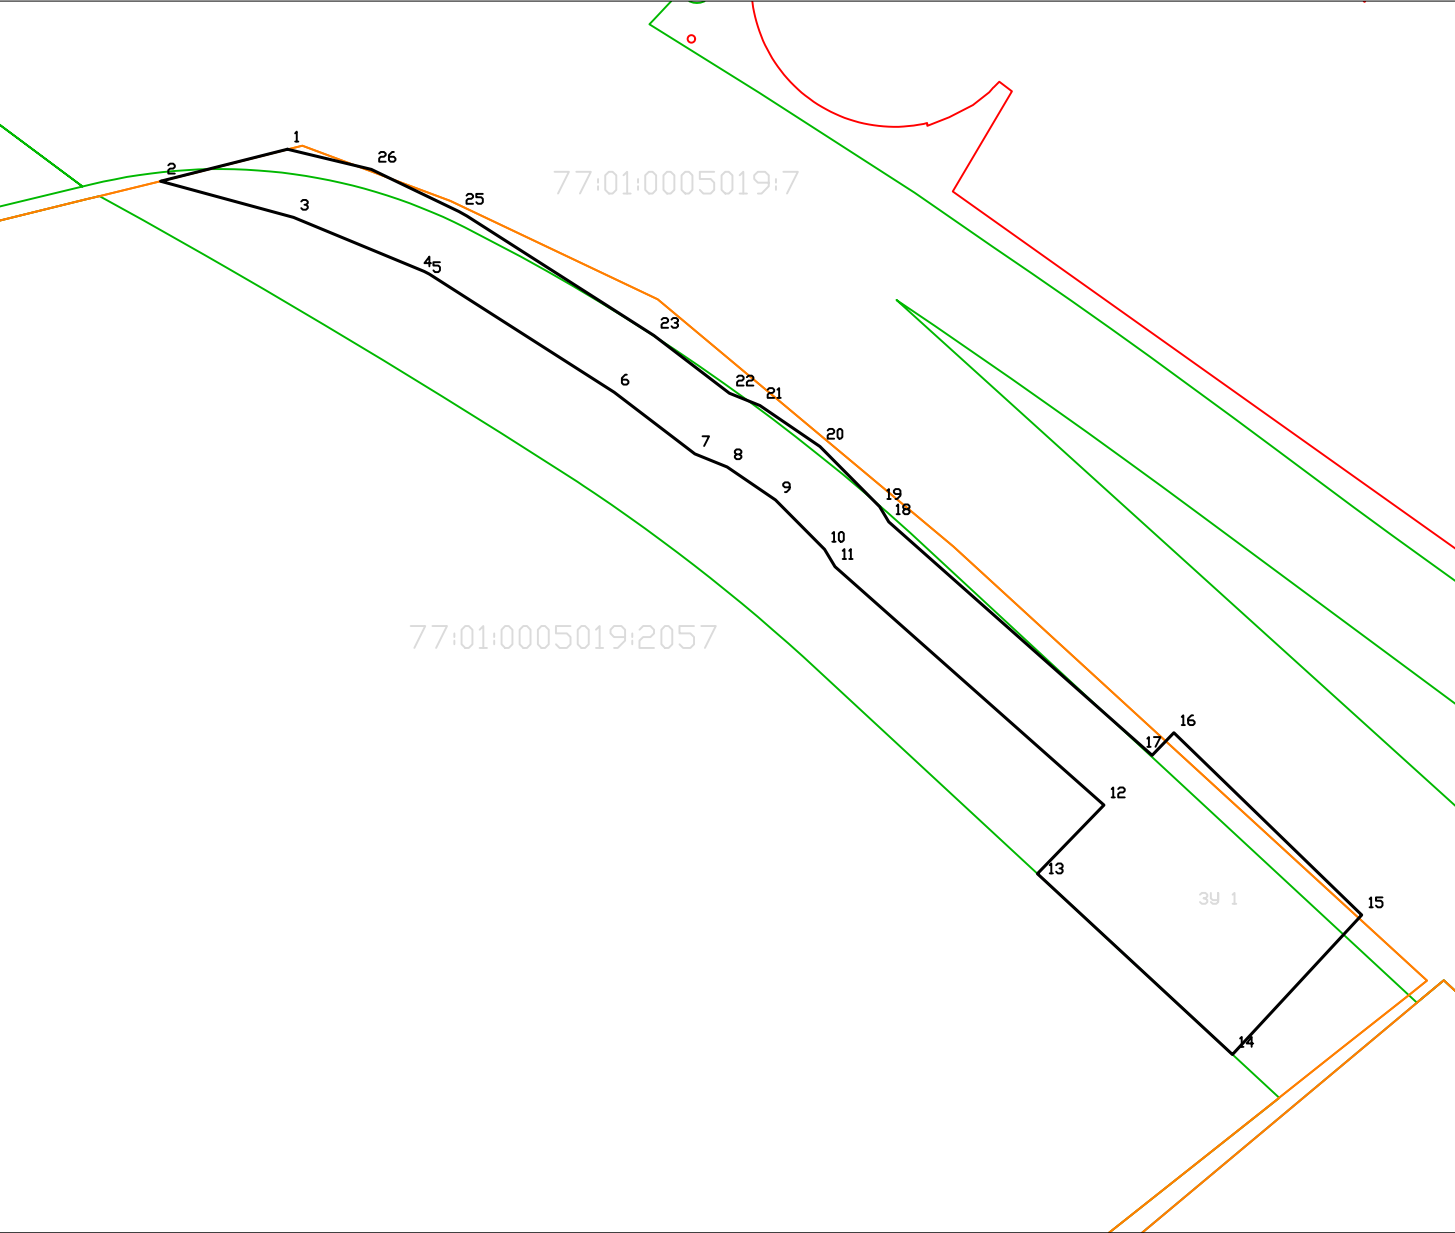

Масштаб 1:1500 Условный номер:

- граница запрашиваемого сервитута
- граница земельного участка по сведениям ЕГРН
- граница объектов капитального строительства
- граница территориальных зон

Объекты электросетевого хозяйства, планируемые к строительству:
РП-10 кВ + ТП-1 взамен РП-10573 КЛ-10 кВ
от РУ-10 кВ РП-15135,
КЛ-10 кВ от ТП-10844 ,КЛ-0,4 кВ

Наименование заявителя	ООО «ЦЭС»	
Вид объекта, планируемого к размещению	Линейные сооружения - кабельные сети	
Условный номер земельного участка :ЗУ1		
Площадь участка: 1073.81 кв.м.		
Обозначение характерных точек границ	Координаты, м	
	X	Y
1	4529,7108	5551,5696
2	4518,0742	5548,633
3	4530,2679	5545,3118
4	4542,2668	5540,3531
5	4542,7184	5540,1178
6	4559,7004	5529,2639
7	4567,0932	5523,6162
8	4570,0586	5522,412
9	4574,5037	5519,3869
10	4579,012	5514,8388
11	4579,9637	5513,2589
12	4604,6418	5491,3828
13	4598,5365	5485,086
14	4616,4351	5468,4919
15	4628,3054	5481,2953
16	4611,0668	5498,0095
17	4609,0664	5495,9463
18	4584,9023	5517,3668
19	4584,0583	5518,7679
20	4578,5825	5524,2921
21	4573,0732	5528,0414
22	4570,2714	5529,1792
23	4563,3441	5534,4713
24	4546,1771	5545,4434
25	4545,4357	5545,8566
26	4537,4168	5549,7139
1	4529,7108	5551,5696