


**План-схема расположения земельных участков/частей земельного участка на кадастровом плане территории, необходимого для размещения объекта «Строительство соединительной ветви между Киевским и Смоленским направлениями Московского железнодорожного узла» в рамках реализации проекта «Развитие Московского транспортного узла»**

**Чертеж**

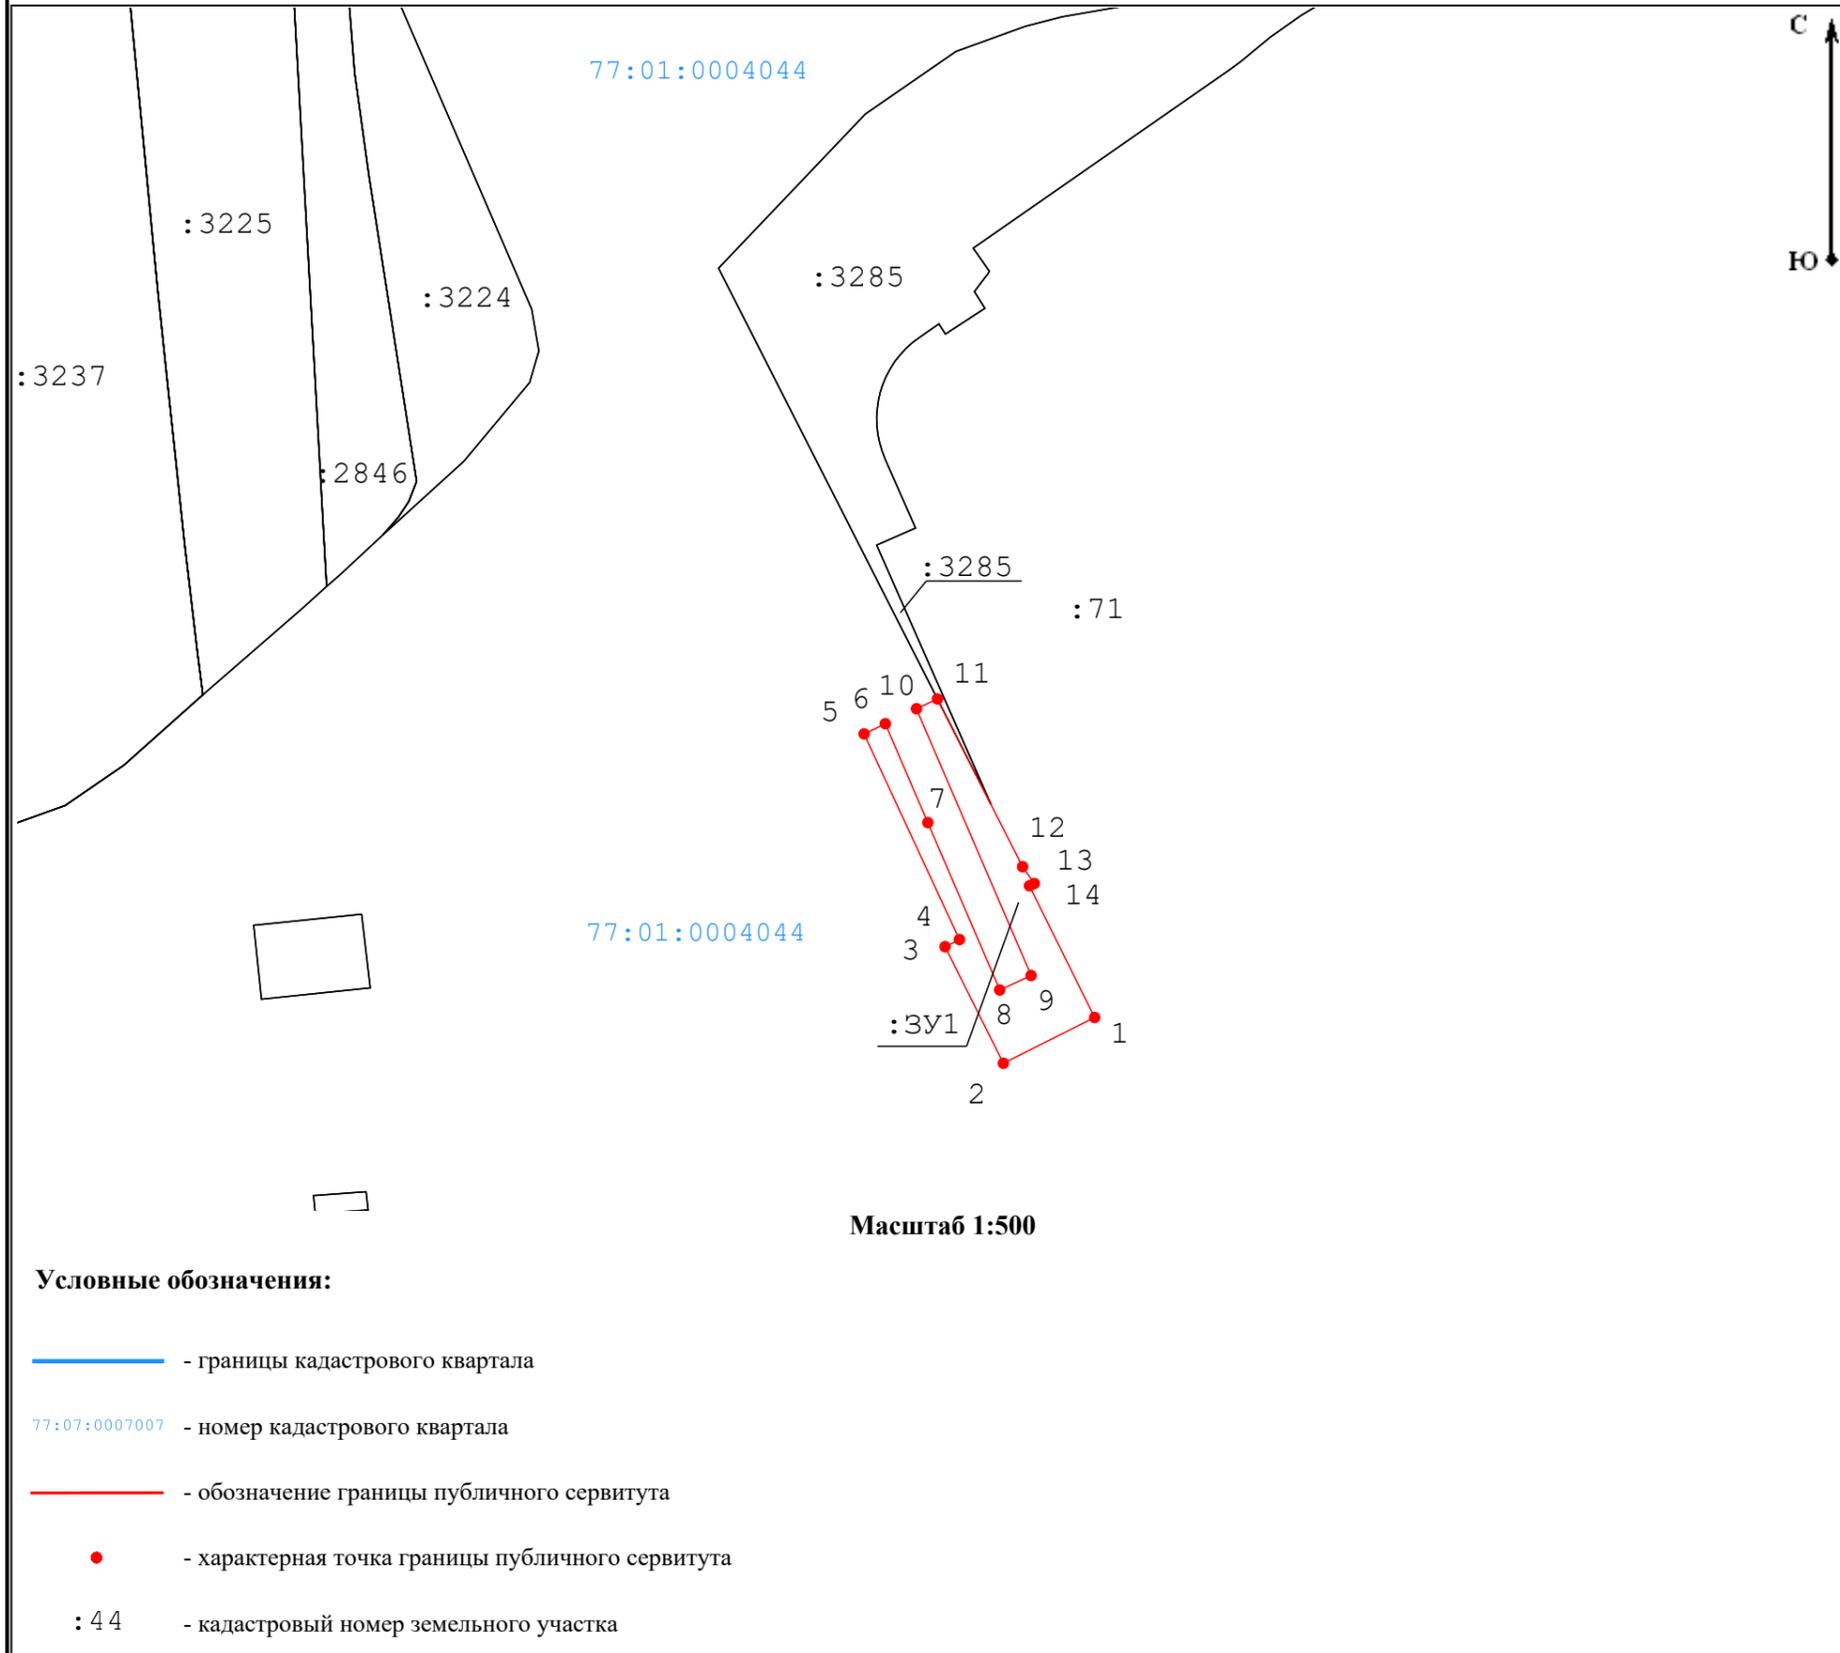

Кадастровый квартал/кадастровый номер исходного земельного участка: 77:01:0004044  
 Адресный ориентир: г Москва, вн.тер.г. муниципальный округ Пресненский  
 Площадь земельного участка, подлежащая к оформлению: 113 м<sup>2</sup>

**Геоданные**

| Имя точки               | X, м     | Y, м     |
|-------------------------|----------|----------|
| :ЗУ1 (площадь 113 кв.м) |          |          |
| 1                       | 9 955,66 | 1 965,77 |
| 2                       | 9 952,42 | 1 959,31 |
| 3                       | 9 960,66 | 1 955,18 |
| 4                       | 9 961,17 | 1 956,20 |
| 5                       | 9 975,71 | 1 949,45 |
| 6                       | 9 976,43 | 1 950,95 |
| 7                       | 9 969,44 | 1 953,96 |
| 8                       | 9 957,60 | 1 959,05 |
| 9                       | 9 958,62 | 1 961,27 |
| 10                      | 9 977,49 | 1 953,16 |
| 11                      | 9 978,18 | 1 954,64 |
| 12                      | 9 966,32 | 1 960,67 |
| 13                      | 9 965,13 | 1 961,50 |
| 14                      | 9 964,97 | 1 961,16 |
| 1                       | 9 955,66 | 1 965,77 |

**Условные обозначения:**

- - границы кадастрового квартала
- 77:01:0004044 - номер кадастрового квартала
- - обозначение границы публичного сервитута
- - характерная точка границы публичного сервитута
- : 44 - кадастровый номер земельного участка