


**План-схема расположения земельных участков/частей земельных участков на кадастровом плане территории, необходимого для размещения объекта  
«Строительство соединительной ветви между Киевским и Смоленским направлениям Московского железнодорожного узла» в рамках реализации проекта «Развитие Московского транспортного узла»**

Чертеж

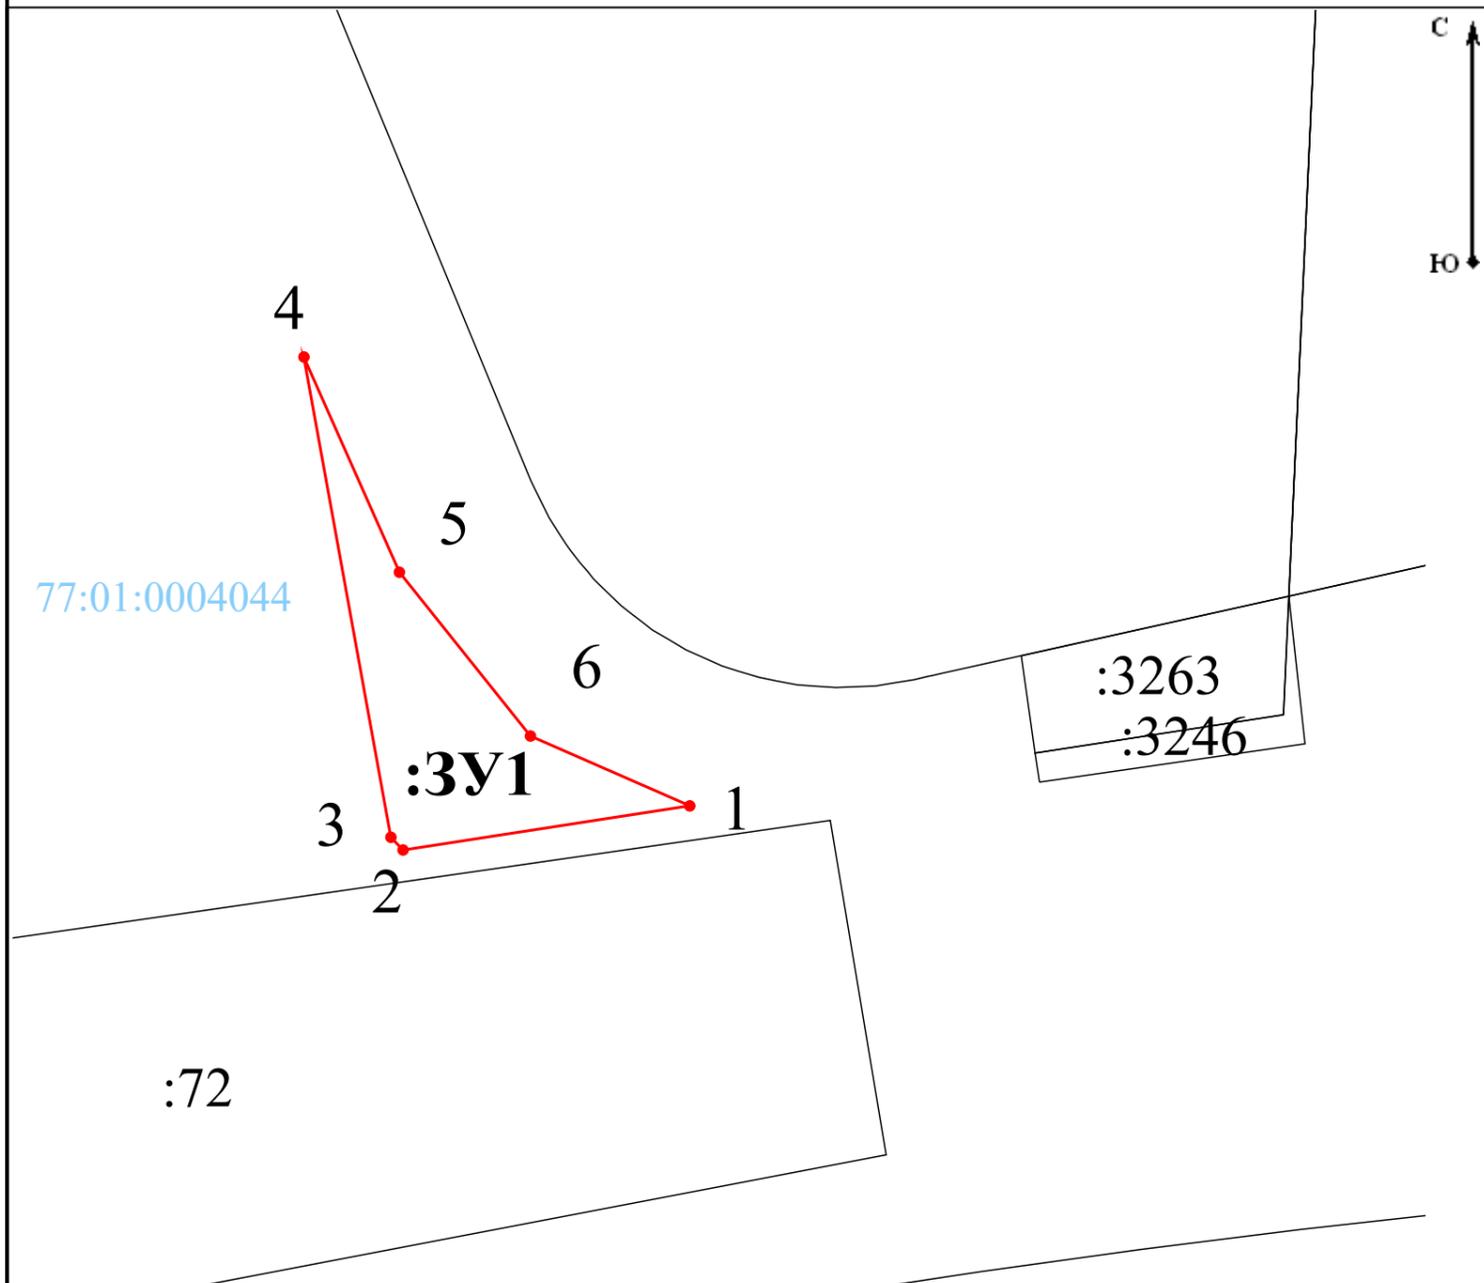

Кадастровый квартал/кадастровый номер исходного земельного участка 77:01:0004044  
 Адресный ориентир Москва, вн.тер.г. муниципальный округ Пресненский, проезд Шмитовский  
 Площадь земельного участка, подлежащая оформлению 58 м<sup>2</sup>

**Геоданные**

Имя точки	X, м	Y, м
:ЗУ1 (площадь 58 кв.м.)		
1	9 959,65	1 858,63
2	9 958,09	1 848,48
3	9 958,54	1 848,05
4	9 975,52	1 844,97
5	9 967,91	1 848,35
6	9 962,12	1 852,99
1	9 959,65	1 858,63

**Условные обозначения:**

- 77:04:0003015 - номер кадастрового квартала
- часть границы, сведения ЕГРН о которой позволяют однозначно определить ее положение на местности
- обозначение границы публичного сервитута
- - характерная точка границы публичного сервитута
- :104 - кадастровый номер земельного участка