


План-схема расположения земельных участков/частей земельных участков на кадастровом плане территории, необходимого для размещения объекта
«Строительство соединительной ветви между Киевским и Смоленским направлениям Московского железнодорожного узла» в рамках реализации проекта «Развитие Московского транспортного узла»

Чертеж

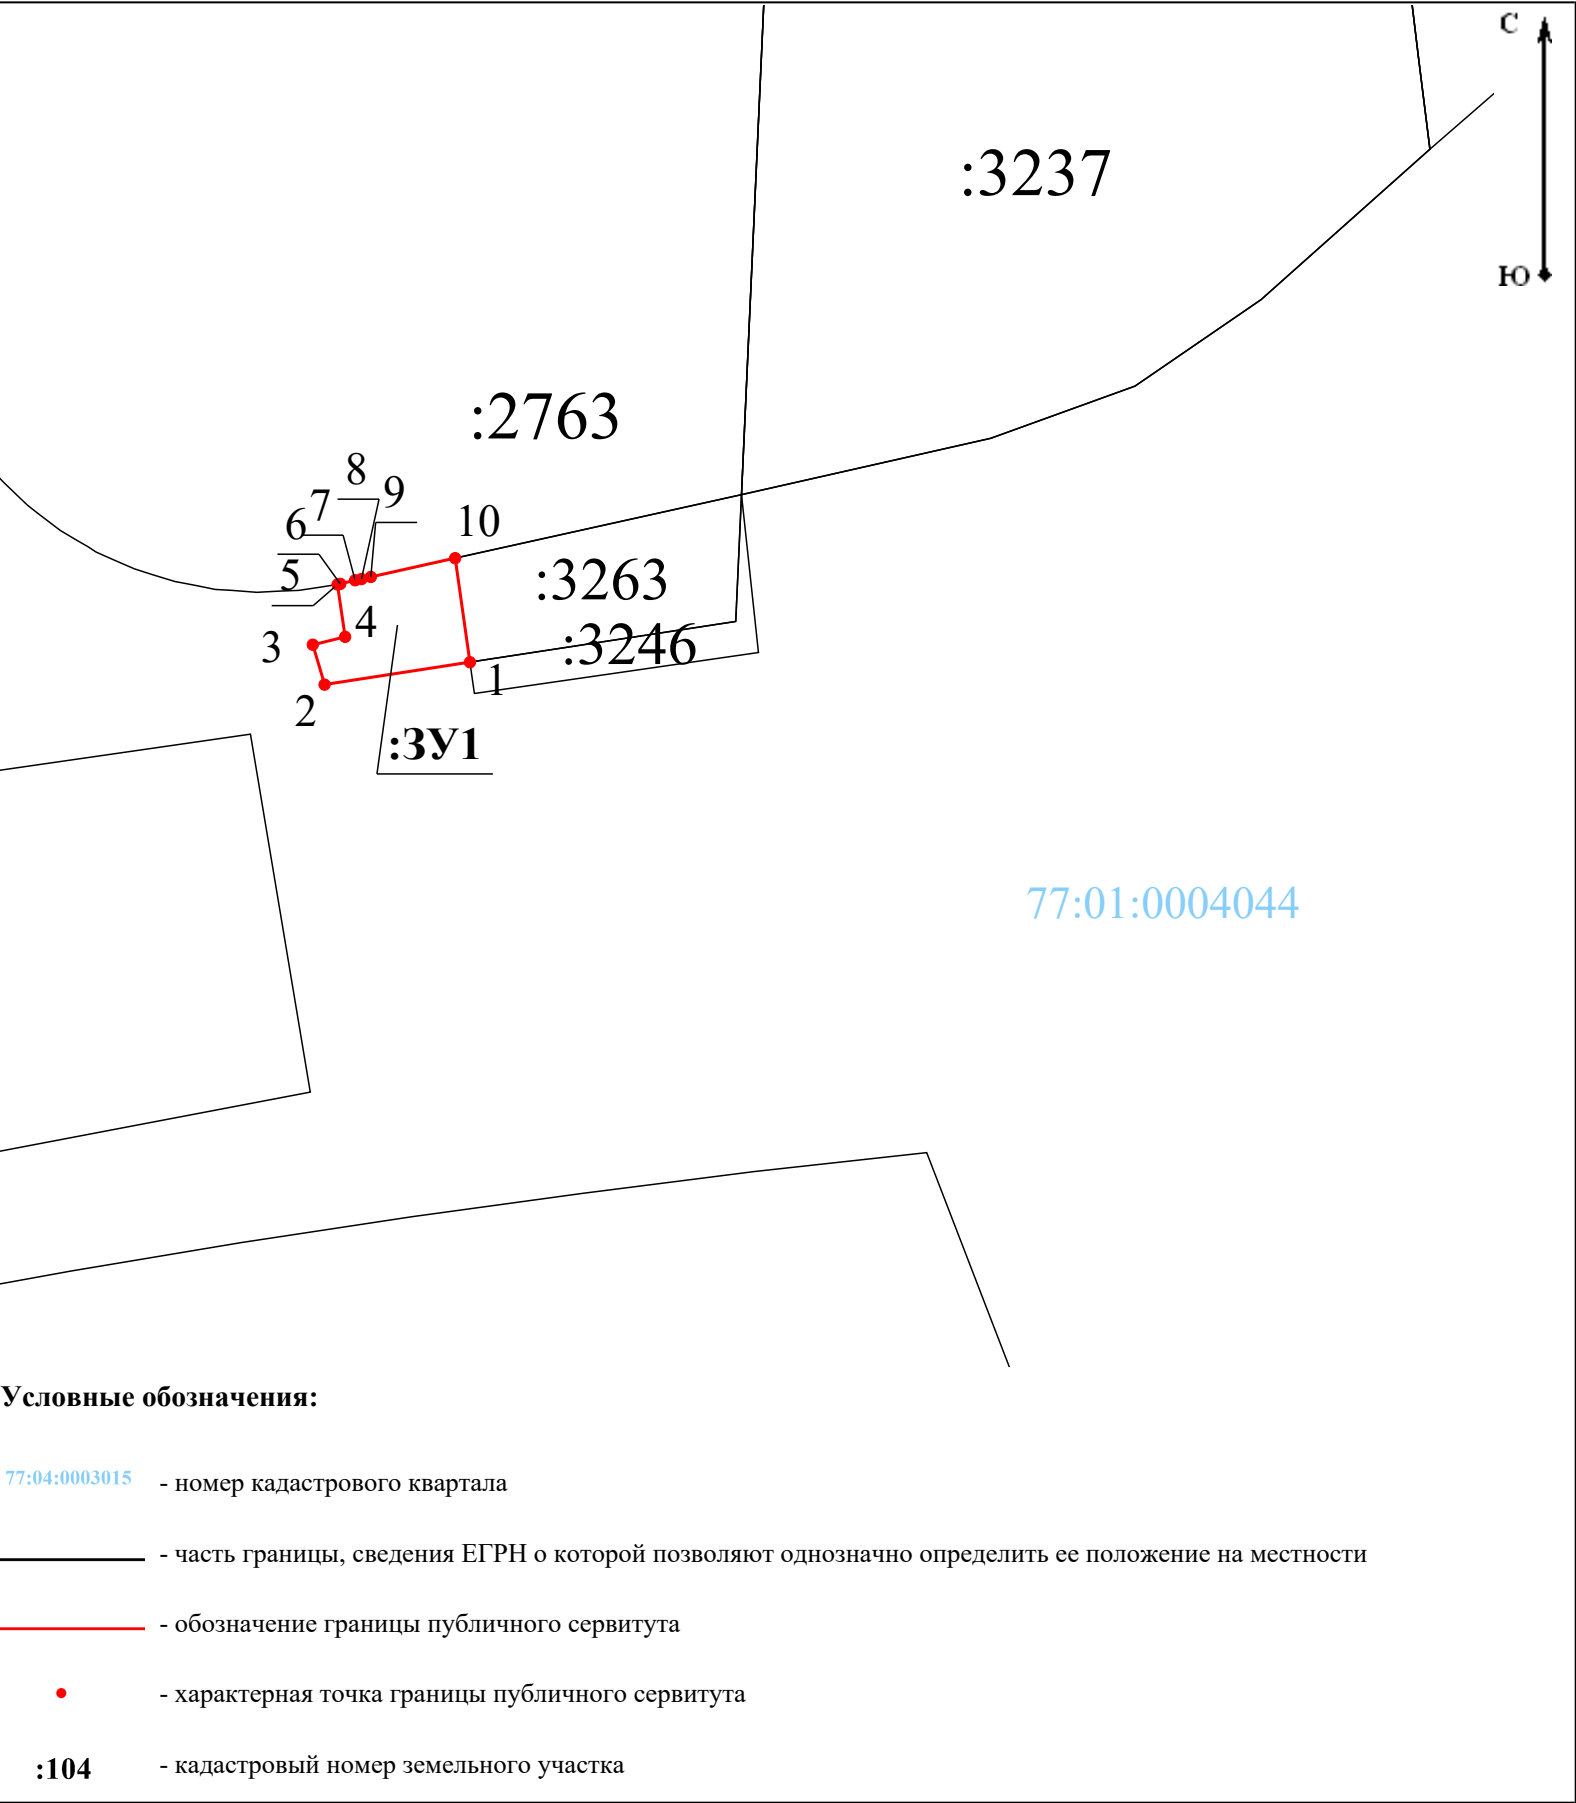

Кадастровый
квартал/кадастровый номер
исходного земельного участка
Адресный ориентир
Площадь земельного участка,
подлежащая оформлению

77:01:0004044
Москва, вн.тер.г. муниципальный округ Пресненский,
проезд Шмитовский
15 м²

Геоданные

Имя точки	X, м	Y, м
:ЗУ1 (площадь 15 кв.м.)		
1	9 961,52	1 870,86
2	9 960,78	1 866,05
3	9 962,10	1 865,66
4	9 962,36	1 866,73
5	9 964,09	1 866,48
6	9 964,11	1 866,57
7	9 964,23	1 867,06
8	9 964,27	1 867,27
9	9 964,34	1 867,58
10	9 964,96	1 870,37
1	9 961,52	1 870,86