


План-схема расположения земельных участков/частей земельных участков на кадастровом плане территории, необходимого для размещения объекта
«Строительство соединительной ветви между Киевским и Смоленским направлениям Московского железнодорожного узла» в рамках реализации проекта «Развитие Московского транспортного узла»

Чертеж

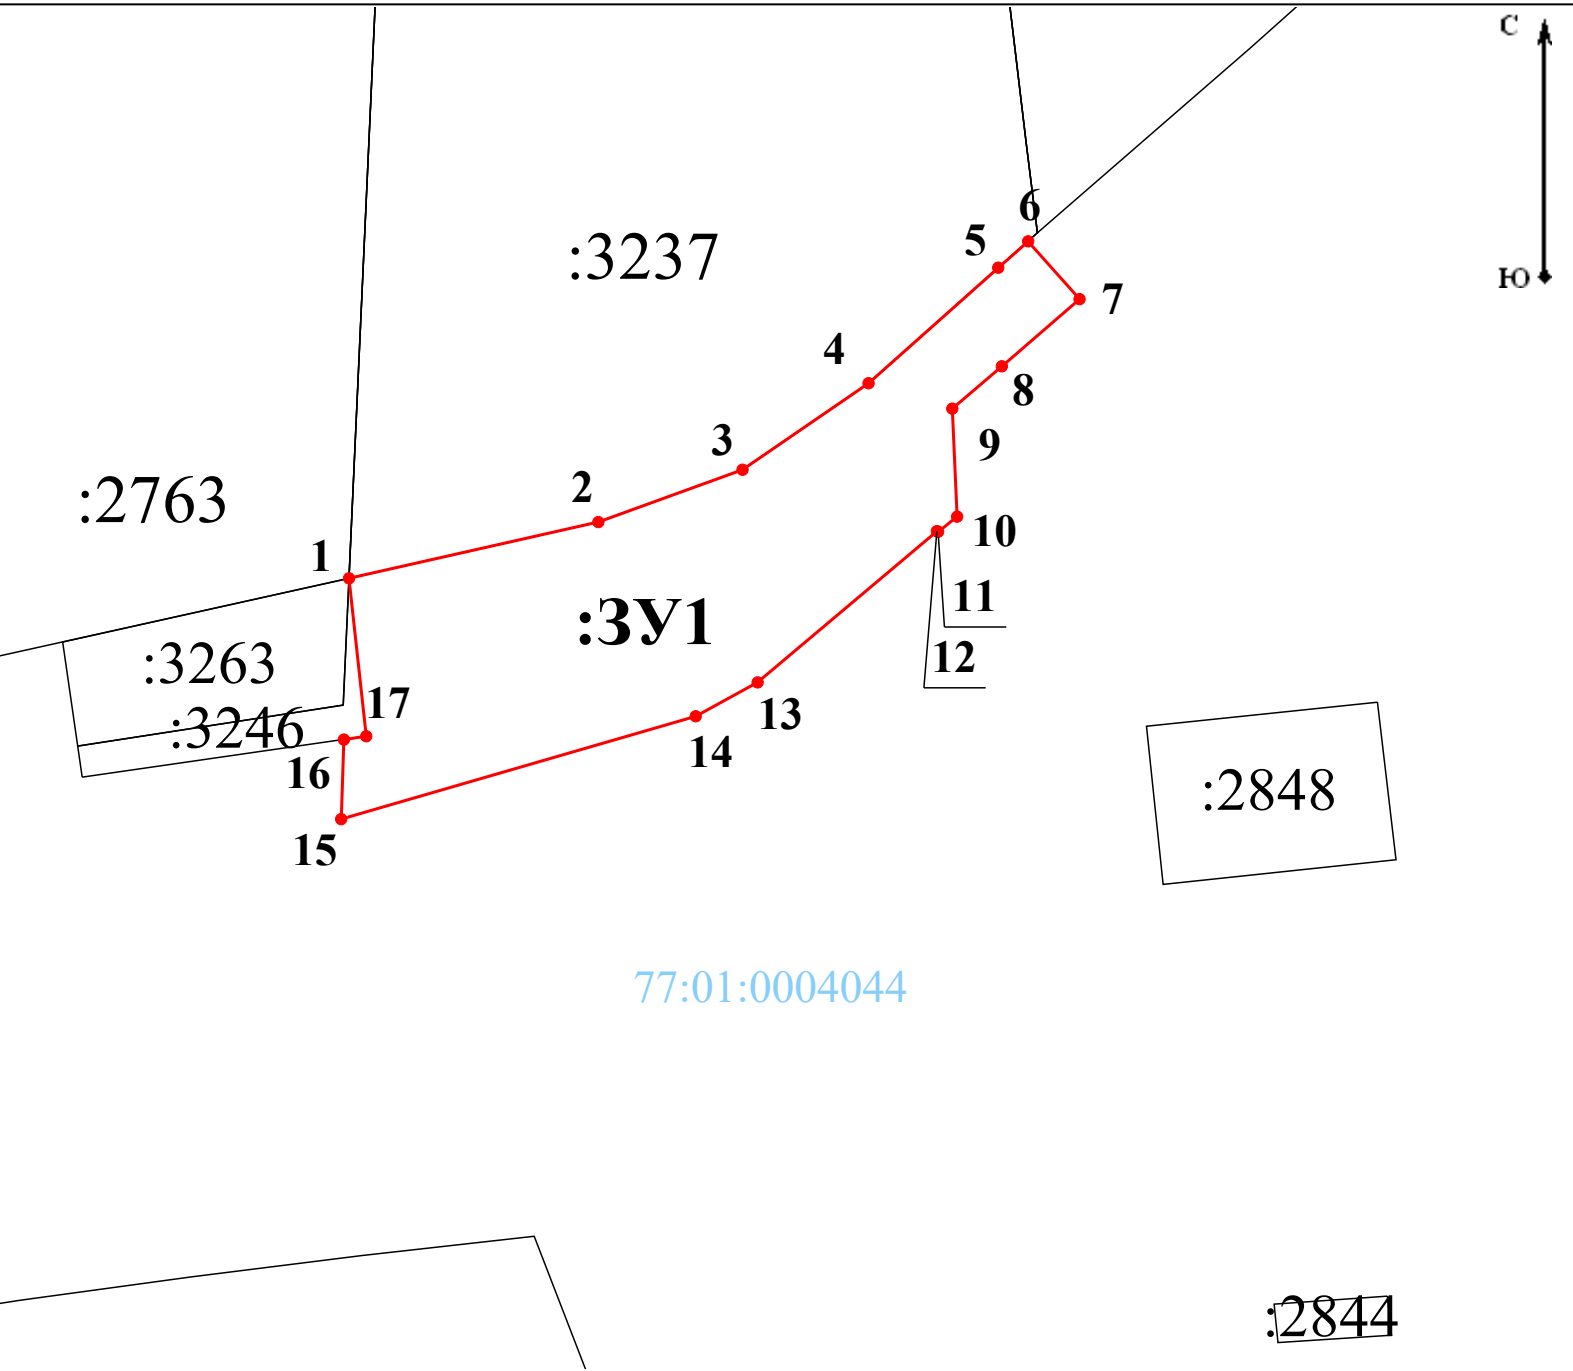

Кадастровый квартал/кадастровый номер исходного земельного участка
77:01:0004044
Адресный ориентир
Москва, вн.тер.г. муниципальный округ Пресненский, проезд Шмитовский
Площадь земельного участка, подлежащая оформлению
158 м²

Геоданные

Имя точки	X, м	Y, м
:ЗУ1 (площадь 158 кв.м.)		
1	9 967,06	1 879,84
2	9 968,92	1 888,09
3	9 970,65	1 892,86
4	9 973,51	1 897,03
5	9 977,33	1 901,32
6	9 978,20	1 902,31
7	9 976,29	1 904,01
8	9 974,07	1 901,44
9	9 972,67	1 899,80
10	9 969,10	1 899,96
11	9 968,60	1 899,33
12	9 968,62	1 899,29
13	9 963,62	1 893,36
14	9 962,50	1 891,31
15	9 959,10	1 879,58
16	9 961,73	1 879,67
17	9 961,84	1 880,41
1	9 967,06	1 879,84

Условные обозначения:

- 77:04:0003015 - номер кадастрового квартала
- - часть границы, сведения ЕГРН о которой позволяют однозначно определить ее положение на местности
- - обозначение границы публичного сервитута
- - характерная точка границы публичного сервитута
- :104 - кадастровый номер земельного участка