

План-схема расположения земельных участков/частей земельного участка на кадастровом плане территории, необходимого для размещения объекта «Строительство соединительной ветви между Киевским и Смоленским направлениям Московского железнодорожного узла» в рамках реализации проекта «Развитие Московского транспортного узла»


Чертеж



Кадастровый квартал/кадастровый номер исходного земельного участка 77:01:0004044
Адресный ориентир Москва, вн.тер.г. муниципальный округ Пресненский, ул. Ермакова Роща
Площадь земельного участка, подлежащая оформлению 43 м²

Геоданные

Имя точки	X, м	Y, м
:ЗУ1 (площадь 43 кв.м.)		
1	10 052,27	1 916,68
2	10 048,61	1 917,21
3	10 048,74	1 913,04
4	10 048,73	1 911,05
5	10 045,23	1 911,07
6	10 045,27	1 909,60
7	10 047,22	1 908,93
8	10 050,27	1 907,93
9	10 052,98	1 907,32
1	10 052,27	1 916,68

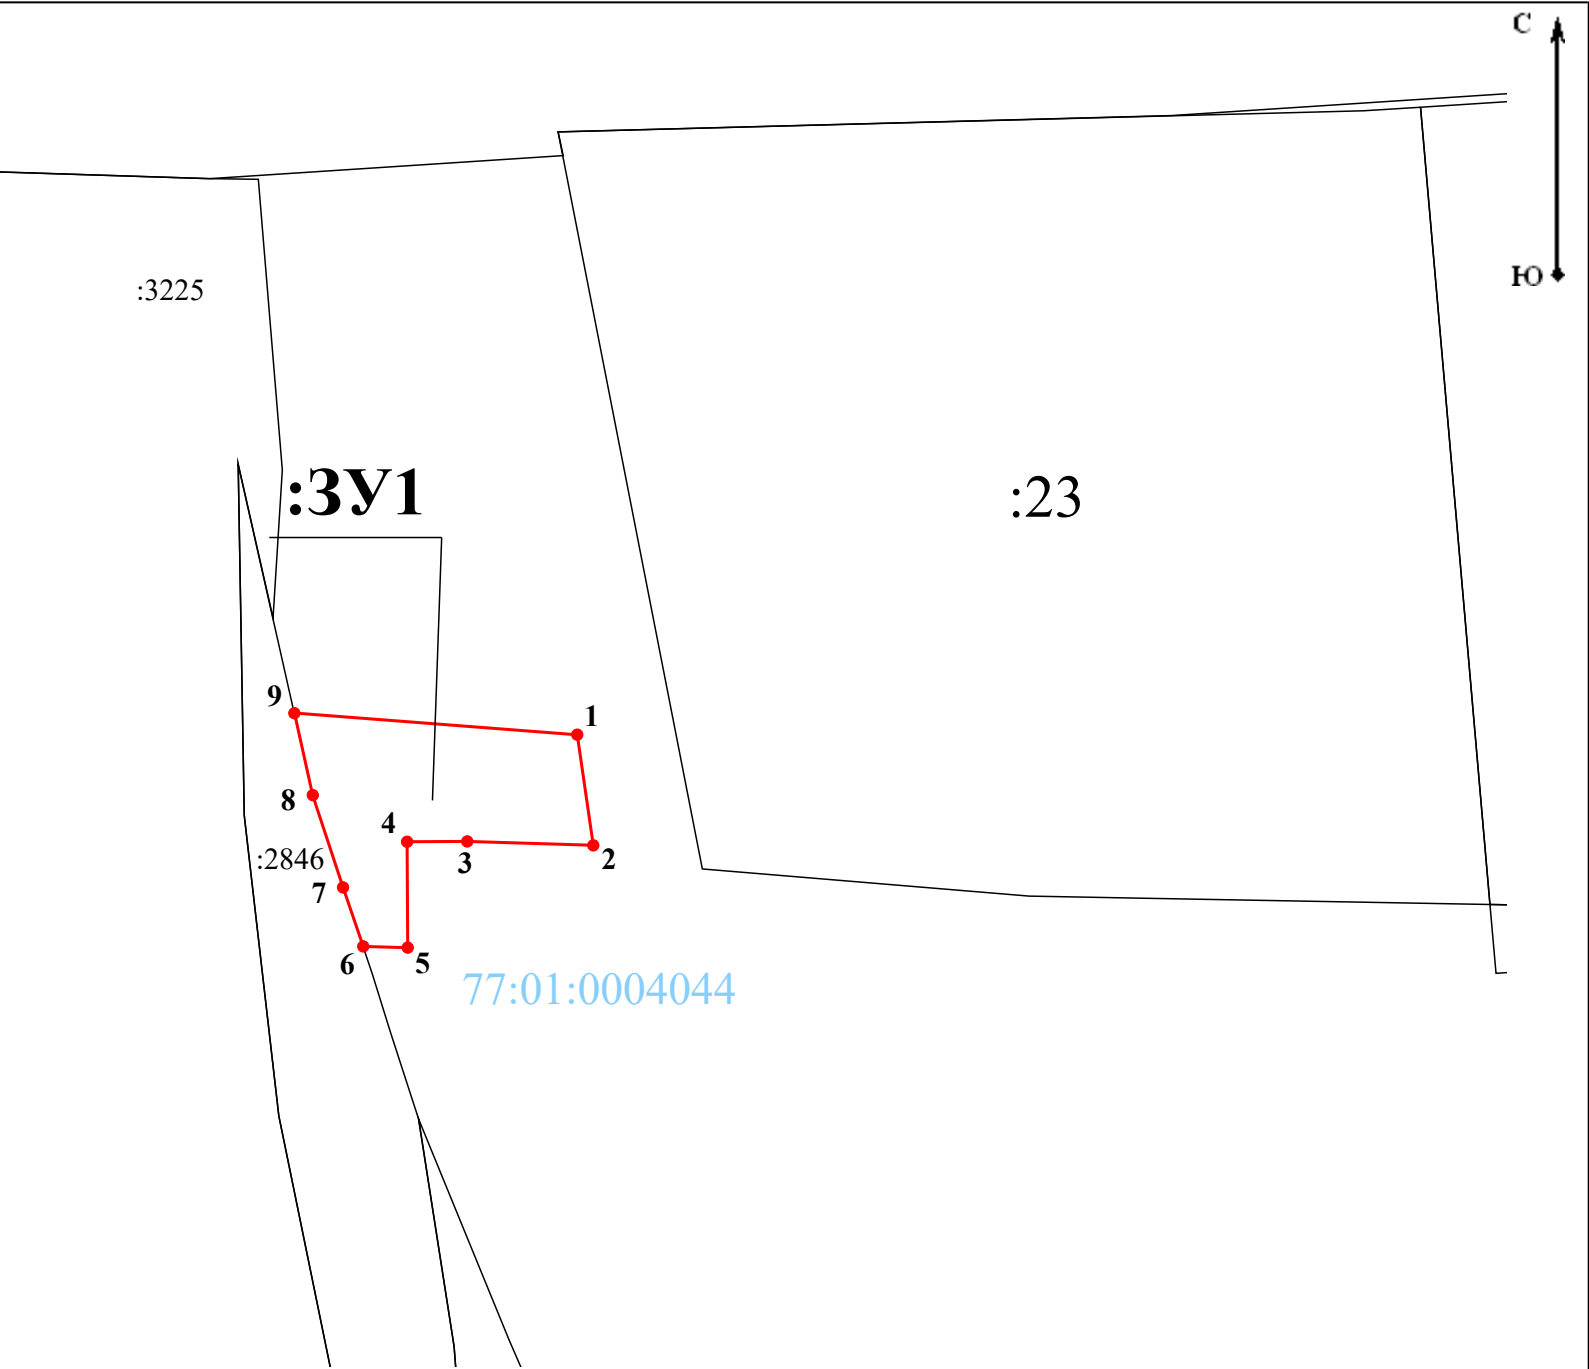

Условные обозначения:

- 77:04:0003015 - номер кадастрового квартала
- - часть границы, сведения ЕГРН о которой позволяют однозначно определить ее положение на местности
- - обозначение границы публичного сервитута
- - характерная точка границы публичного сервитута
- :104 - кадастровый номер земельного участка