


План-схема расположения земельных участков/частей земельного участка на кадастровом плане территории, необходимого для размещения объекта «Строительство соединительной ветви между Киевским и Смоленским направлением Московского железнодорожного узла» в рамках реализации проекта «Развитие Московского транспортного узла»

Чертеж

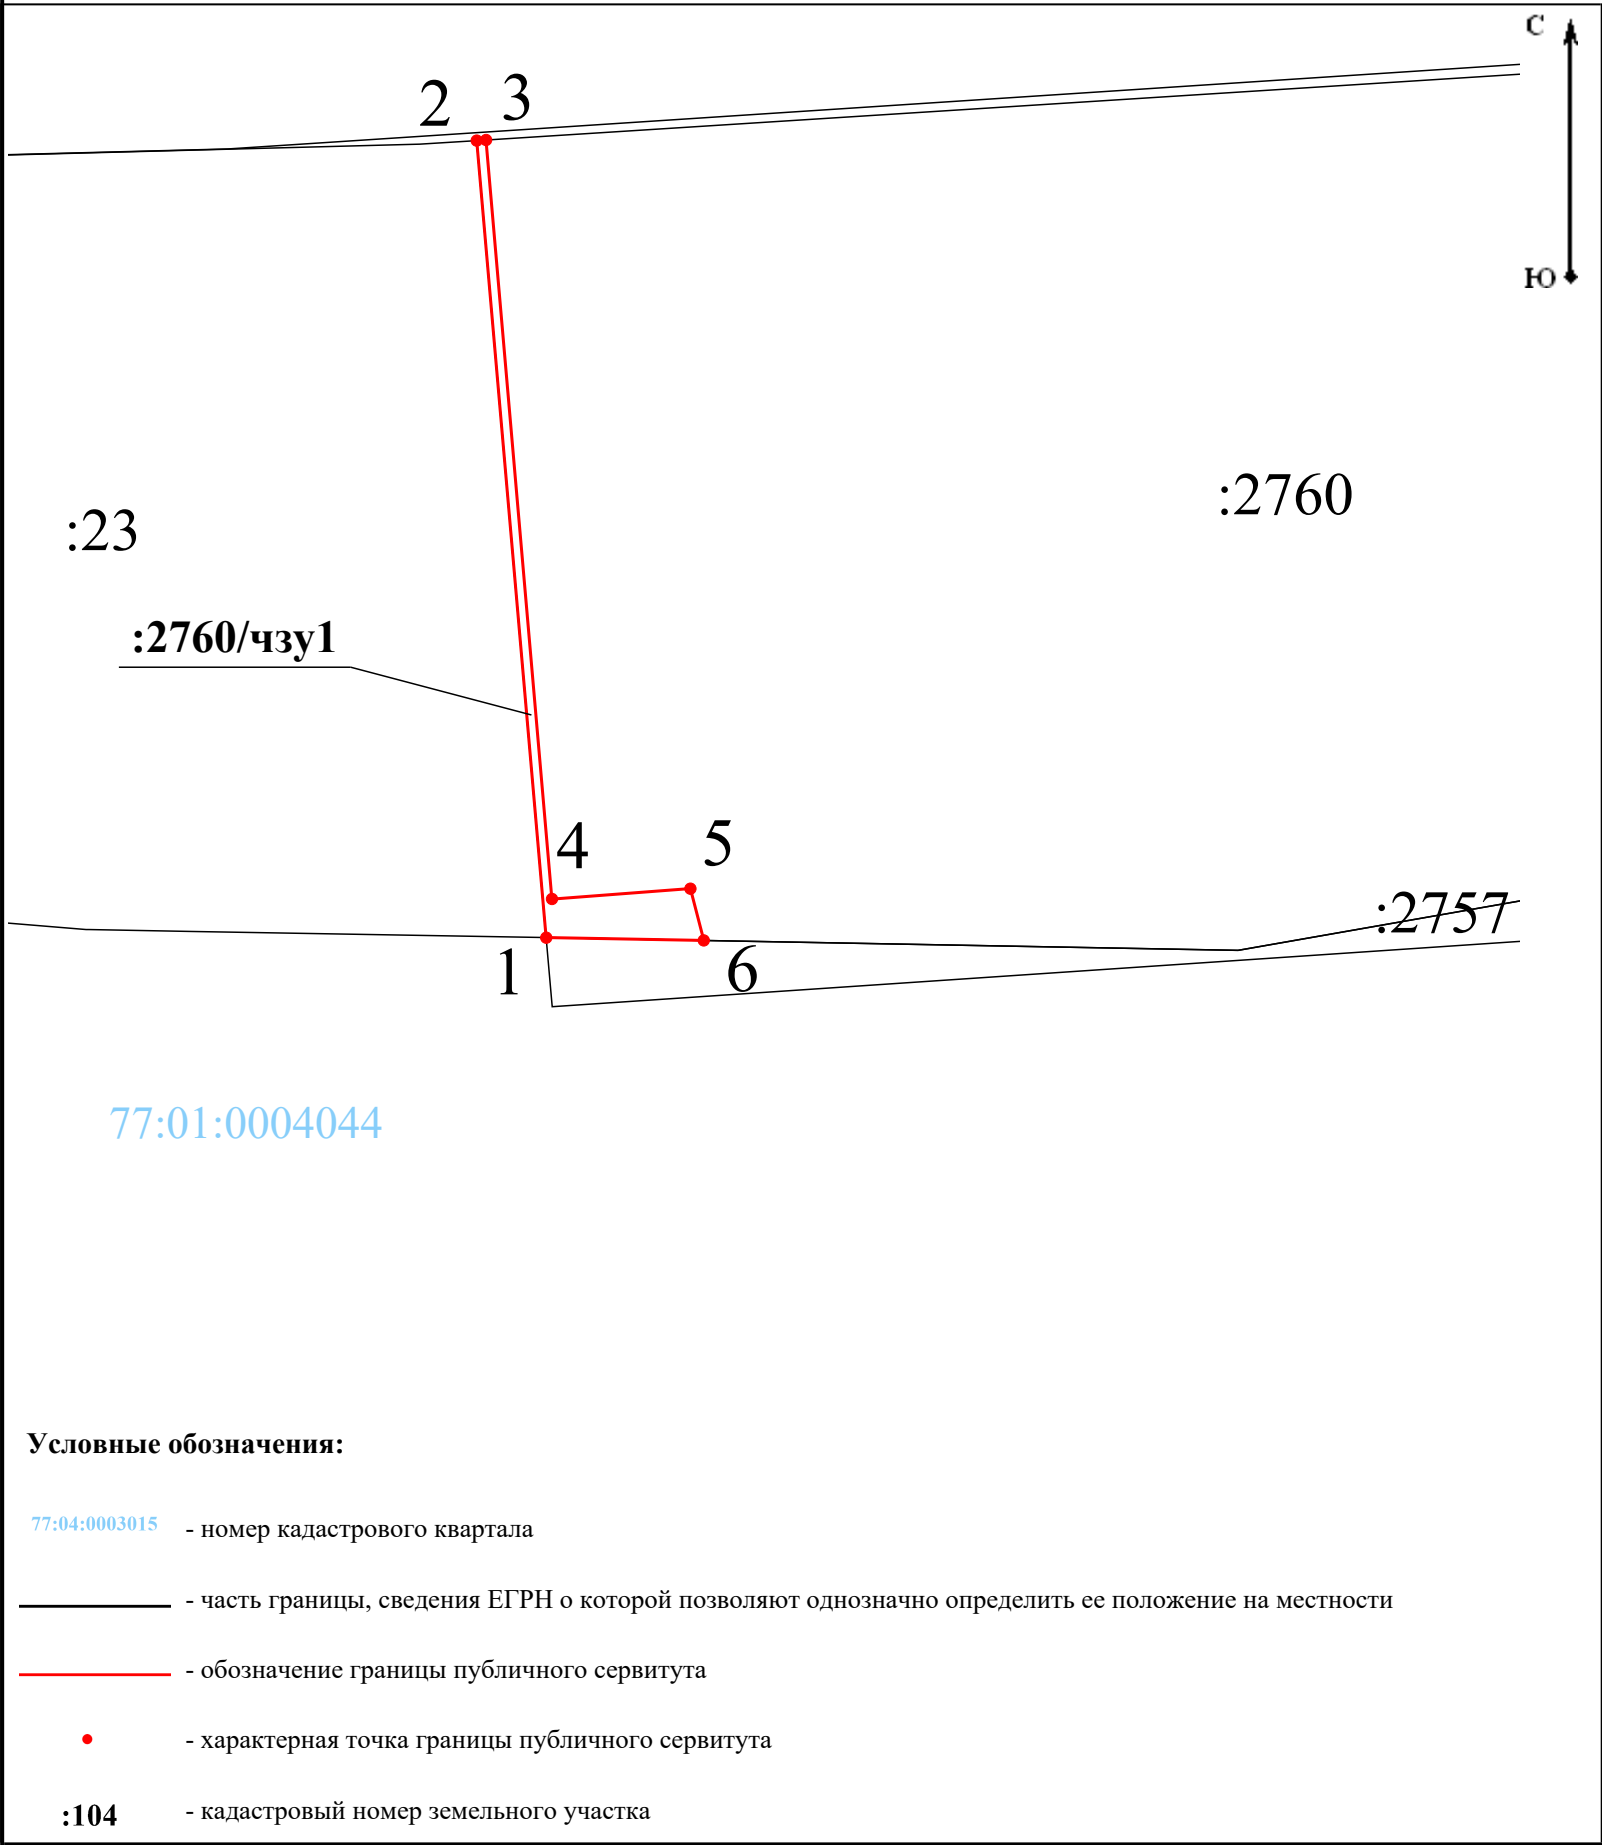

Кадастровый квартал/кадастровый номер исходного земельного участка
77:01:0004044:2760
Адресный ориентир
Москва, вн.тер.г. муниципальный округ Пресненский, ул. Ермакова Роща
Площадь земельного участка, подлежащая оформлению
15 м²

Геоданные

Имя точки	X, м	Y, м
77:01:0004044:2760/чзу1 (площадь 15 кв.м.)		
1	10 046,66	1 946,88
2	10 073,01	1 944,58
3	10 073,03	1 944,89
4	10 047,94	1 947,07
5	10 048,28	1 951,65
6	10 046,57	1 952,09
1	10 046,66	1 946,88