


План-схема расположения земельных участков/частей земельного участка на кадастровом плане территории, необходимого для размещения объекта «Строительство соединительной ветви между Киевским и Смоленским направлениям Московского железнодорожного узла» в рамках реализации проекта «Развитие Московского транспортного узла»

Чертеж

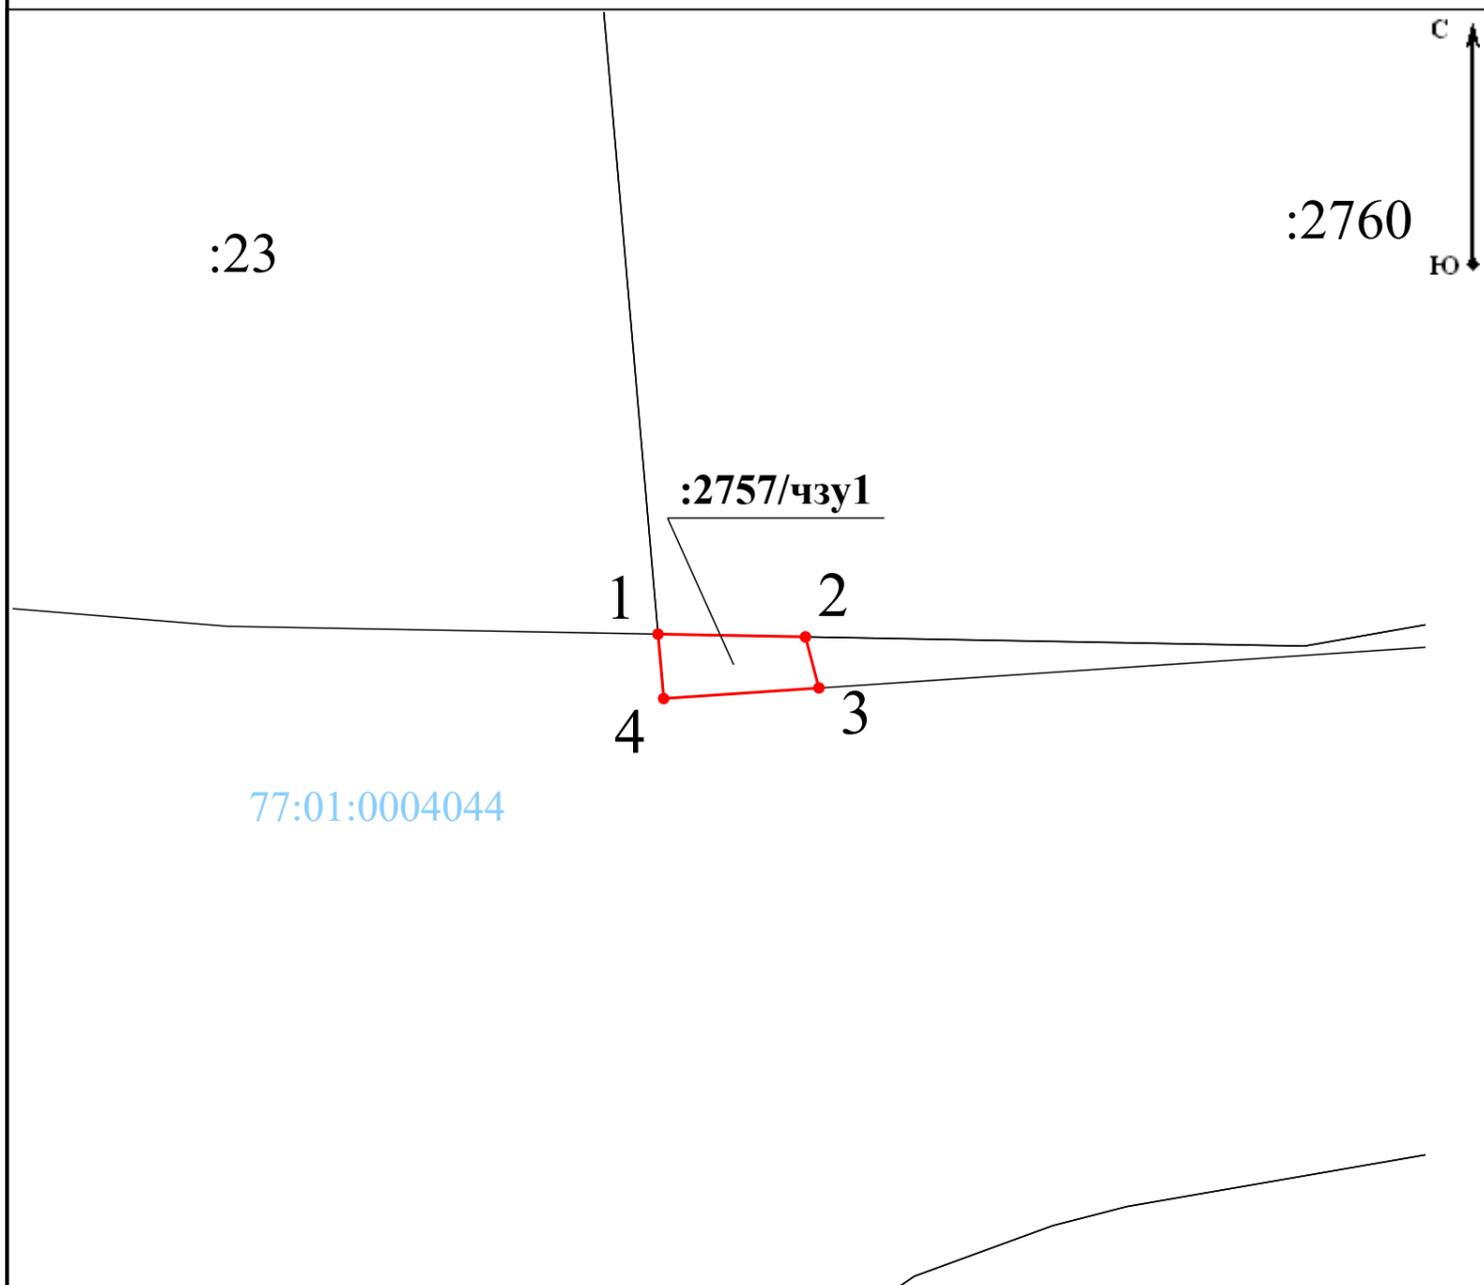

Кадастровый квартал/кадастровый номер исходного земельного участка 77:01:0004044:2757
 Адресный ориентир Москва, вн.тер.г. муниципальный округ Пресненский, ул. Ермакова Роща
 Площадь земельного участка, подлежащая оформлению 11 м²

Геоданные

Имя точки	X, м	Y, м
77:01:0004044:2757/чзу1 (площадь 11 кв.м.)		
1	10 046,66	1 946,88
2	10 046,56	1 952,10
3	10 044,76	1 952,58
4	10 044,38	1 947,08
1	10 046,66	1 946,88

Условные обозначения:

77:04:0003015 - номер кадастрового квартала

— - часть границы, сведения ЕГРН о которой позволяют однозначно определить ее положение на местности

— - обозначение границы публичного сервитута

• - характерная точка границы публичного сервитута

:104 - кадастровый номер земельного участка