

План-схема расположения земельных уаствков/частей земельного участка на кадастровом плане территории, необходимого для размещения объекта «Строительство соединительной ветви между Киевским и Смоленским направлением Московского железнодорожного узла» в рамках реализации проекта «Развитие Московского транспортного узла»


Чертеж



Кадастровый квартал/кадастровый номер исходного земельного участка 77:01:0004044:23  
Адресный ориентир Москва, вн.тер.г. муниципальный округ Пресненский, ул. Ермакова Роща  
Площадь земельного участка, подлежащая оформлению 2 м²

Геоданные

| Имя точки                               | X, м      | Y, м     |
|-----------------------------------------|-----------|----------|
| 77:01:0004044:23/чзу1 (площадь 2 кв.м.) |           |          |
| 1                                       | 10 059,42 | 1 918,55 |
| 2                                       | 10 061,14 | 1 918,22 |
| 3                                       | 10 061,19 | 1 919,52 |
| 4                                       | 10 059,78 | 1 919,69 |
| 1                                       | 10 059,42 | 1 918,55 |

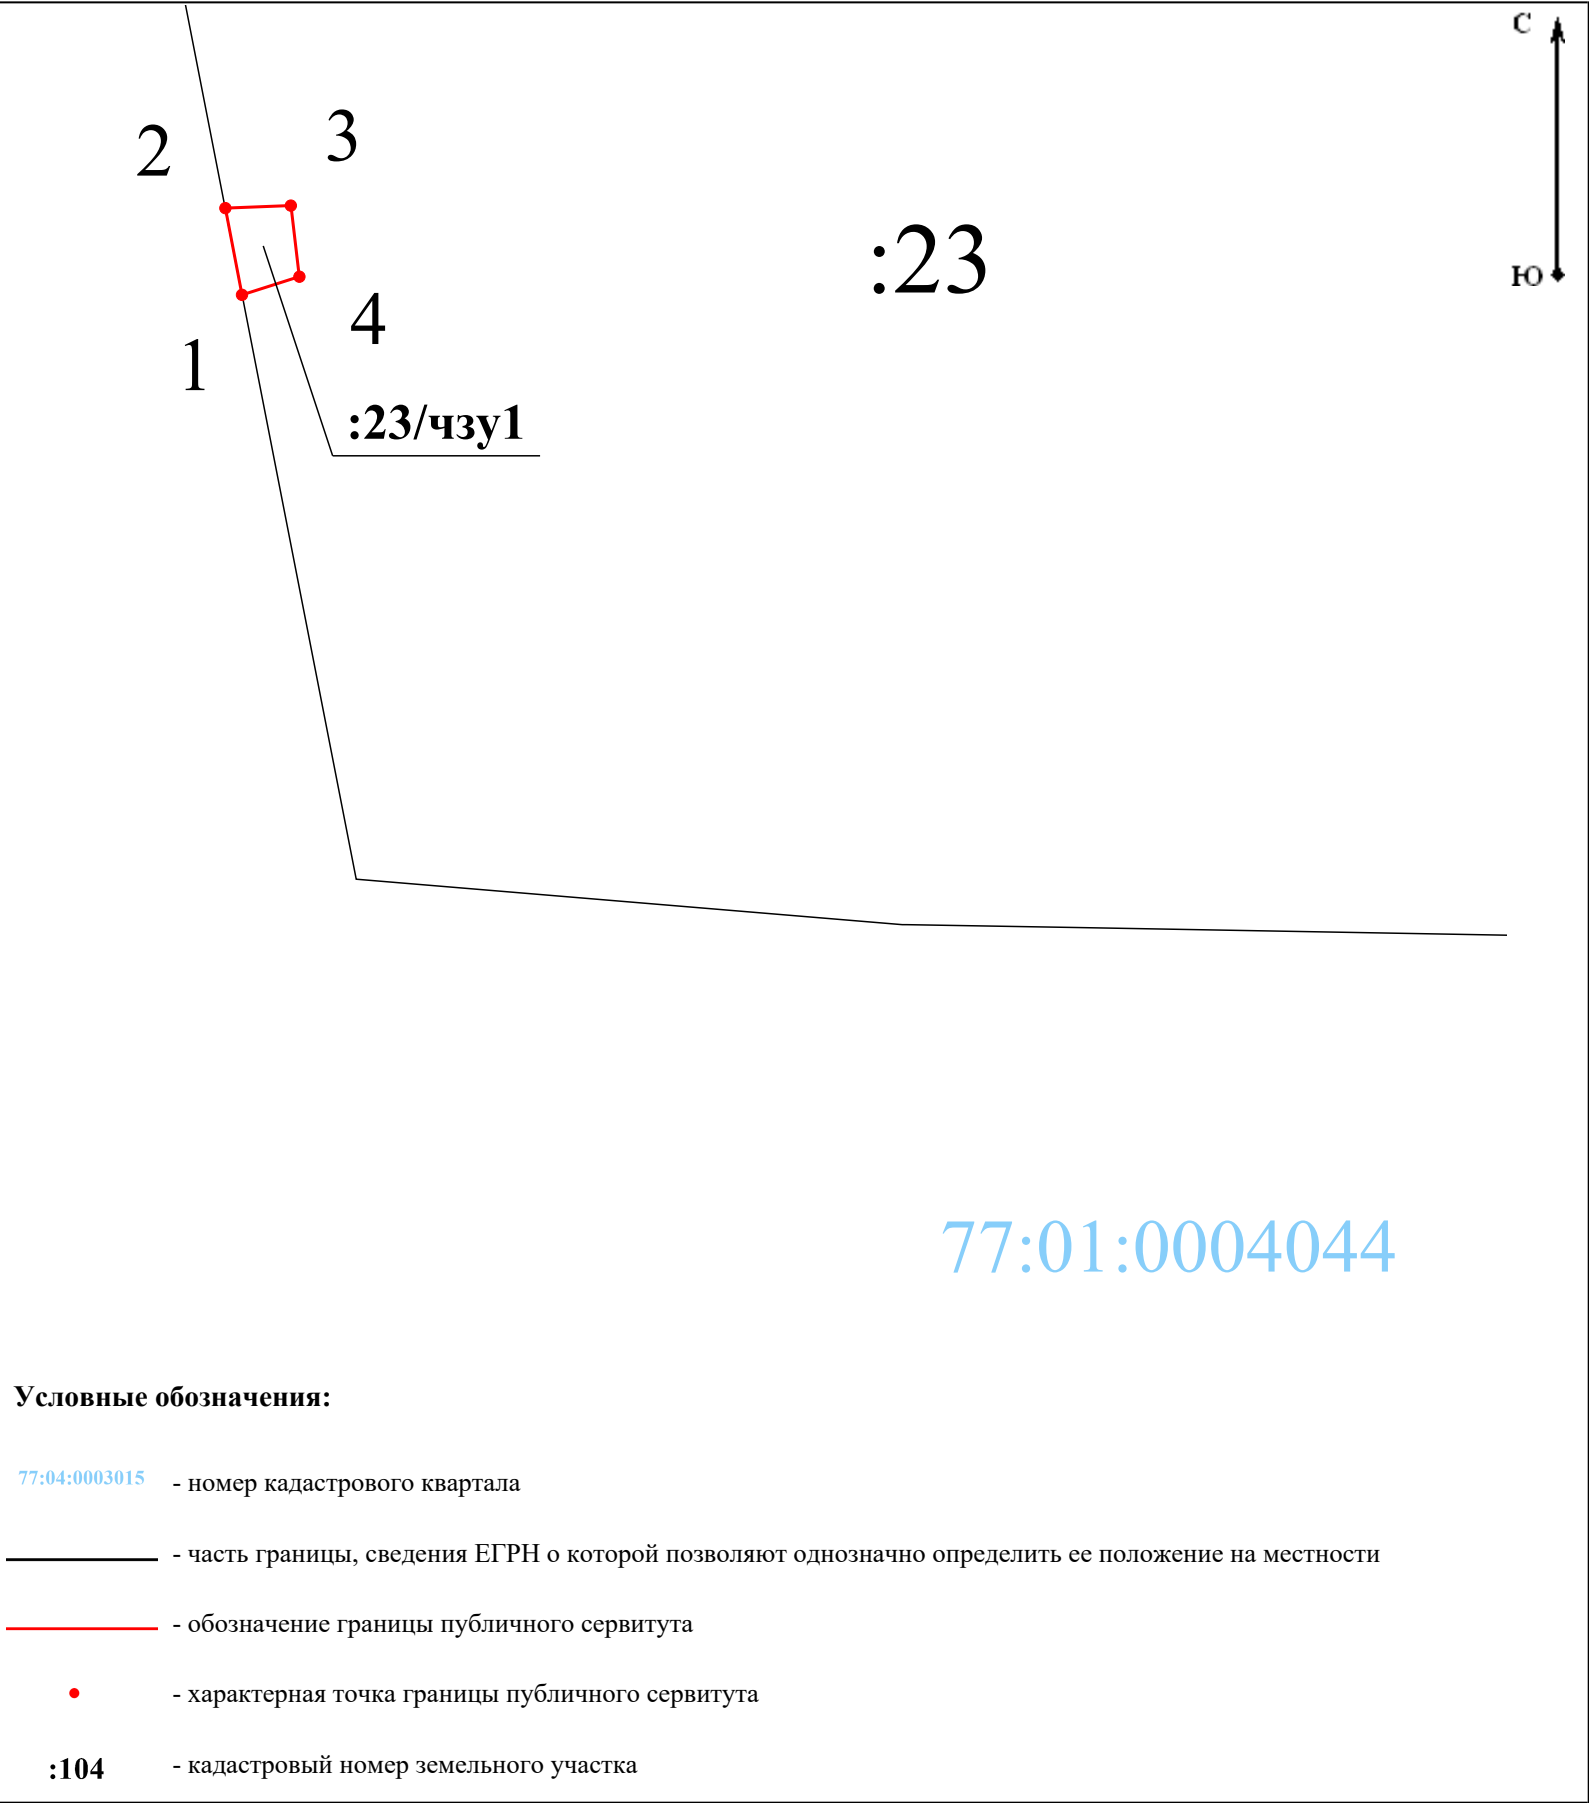

Условные обозначения:

- 77:04:0003015 - номер кадастрового квартала
- - часть границы, сведения ЕГРН о которой позволяют однозначно определить ее положение на местности
- - обозначение границы публичного сервитута
- - характерная точка границы публичного сервитута
- :104 - кадастровый номер земельного участка