


План-схема границ публичного сервитута  
"Реконструкция ПС №805 "Пресня" (1-й пусковой комплекс)"  
по адресу: Москва, ЦАО, район Пресненский, 4-й Красногвардейский проезд, вл. 20, стр. 8, 9

1. Исходный земельный участок - 77:01:0004043
2. Площадь исходного земельного участка - 292 961 м²
3. Адресный ориентир - г. Москва
4. Часть земельного участка, подлежащая оформлению - 77:01:0004043:ЗУ1 площадью 79 м²
- Часть земельного участка, подлежащая оформлению - 77:01:0004043:ЗУ2 площадью 595 м²

Каталог координат поворотных точек  
части земельного участка  
Система координат МСК Москвы

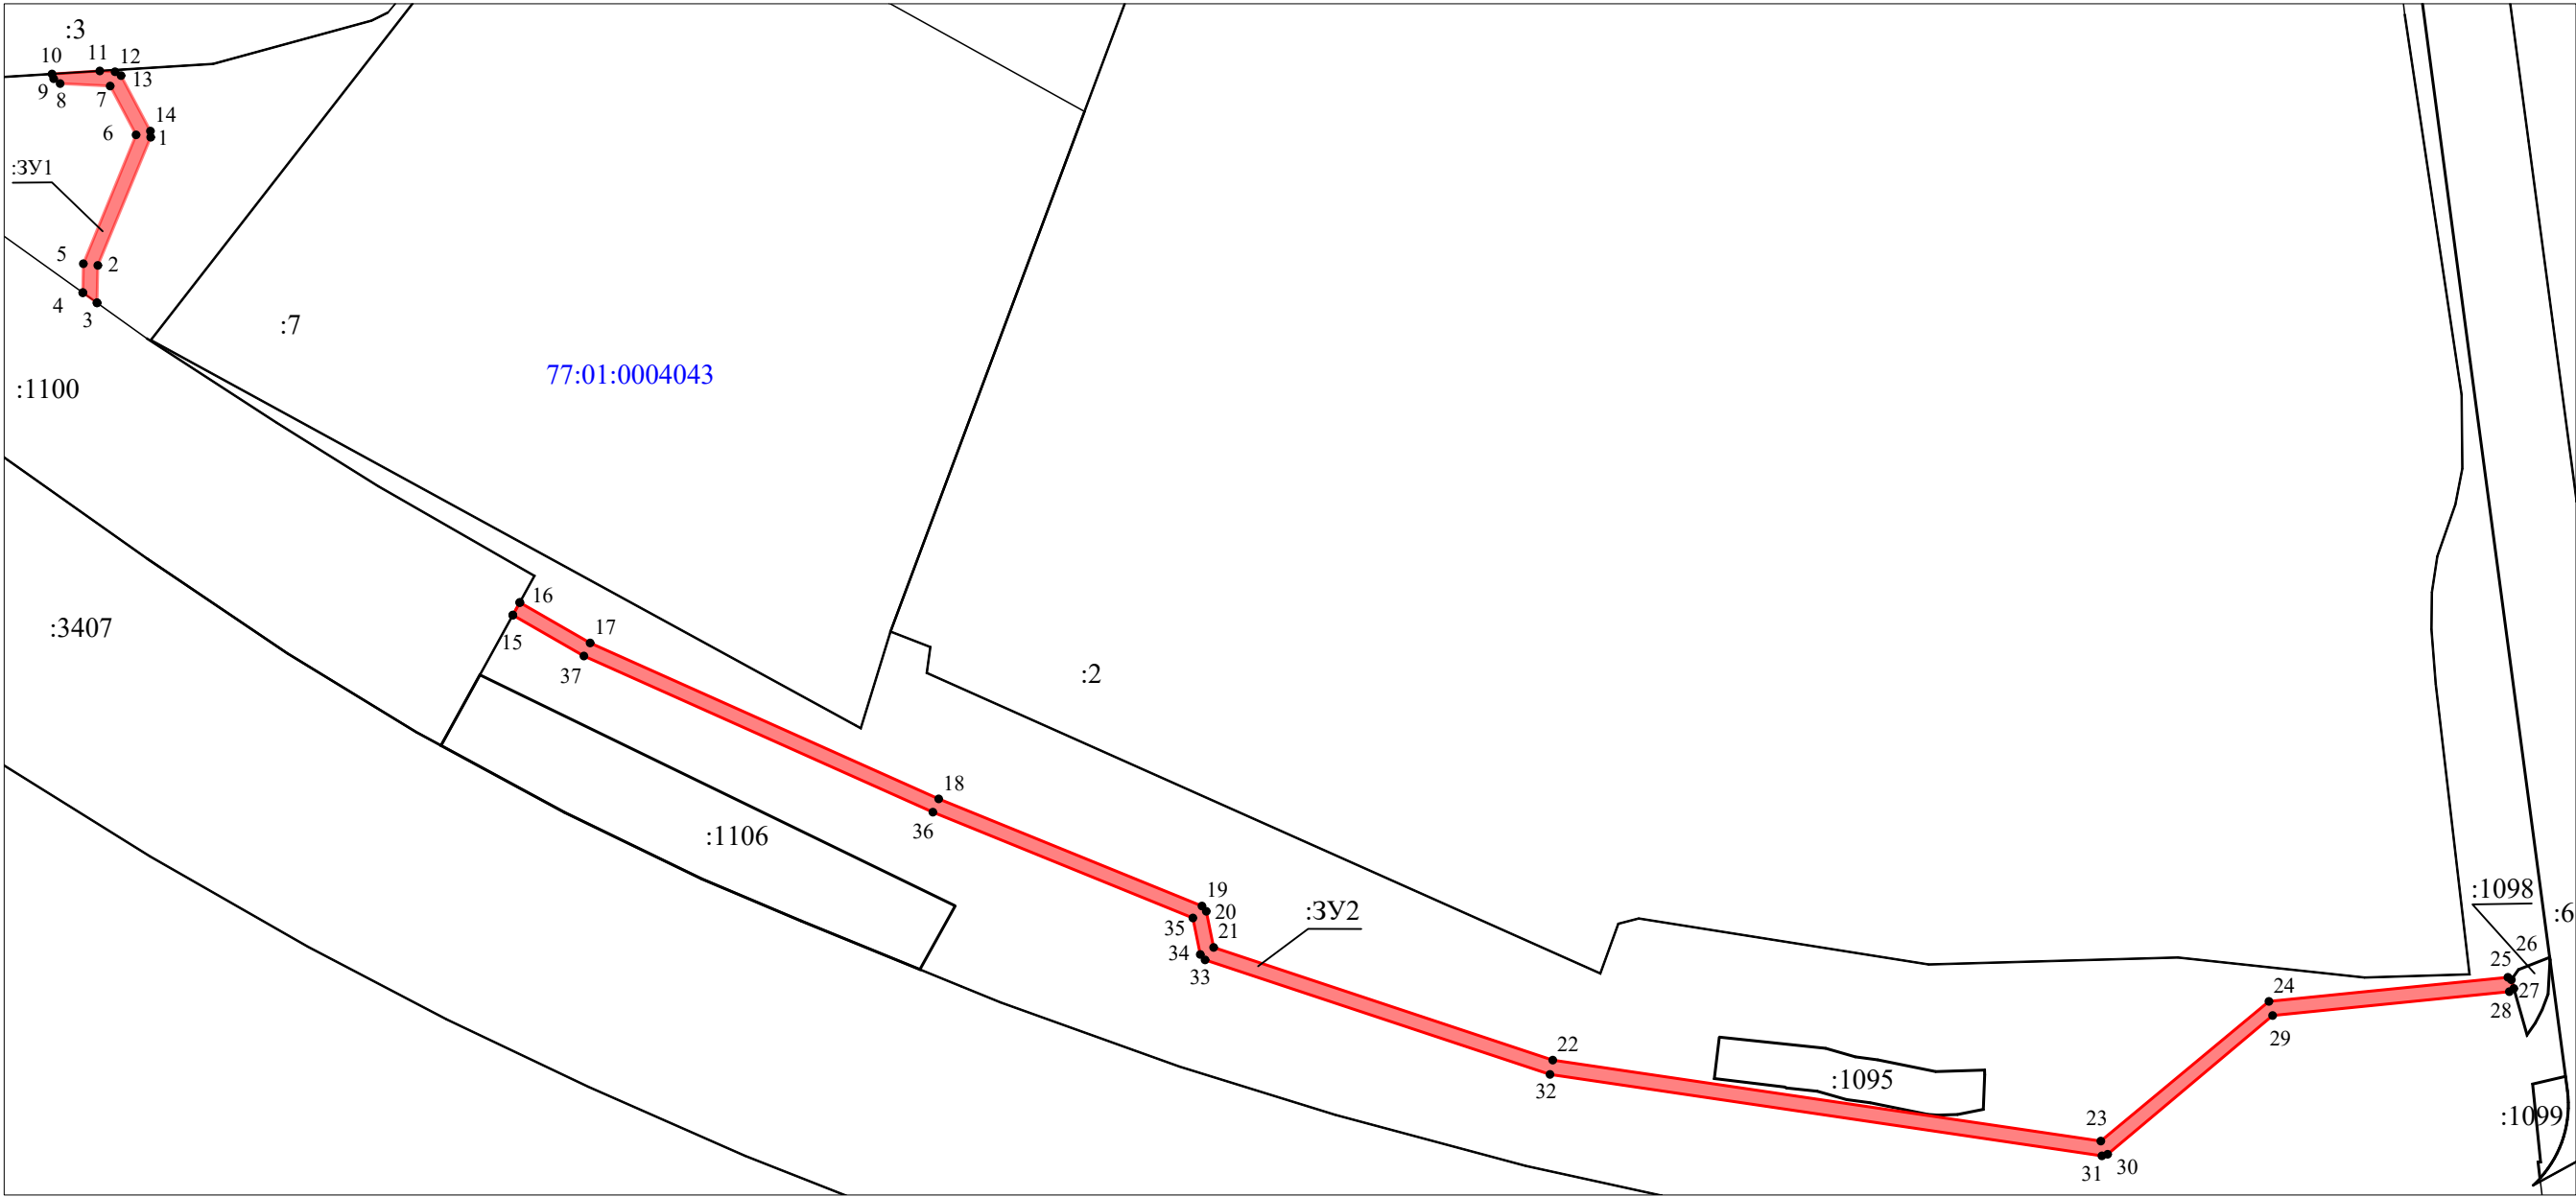

| Номер<br>точки                           | Координаты |         |
|------------------------------------------|------------|---------|
|                                          | X, м       | Y, м    |
| 77:01:0004043:ЗУ1<br>(площадь 79 кв.м.)  |            |         |
| 1                                        | 8877,82    | 1772,59 |
| 2                                        | 8878,67    | 1772,55 |
| 3                                        | 8886,32    | 1768,50 |
| 4                                        | 8886,85    | 1767,67 |
| 5                                        | 8886,95    | 1765,57 |
| 6                                        | 8886,54    | 1758,98 |
| 7                                        | 8885,89    | 1759,21 |
| 8                                        | 8885,22    | 1760,10 |
| 9                                        | 8884,88    | 1767,00 |
| 10                                       | 8878,15    | 1770,57 |
| 11                                       | 8860,38    | 1763,30 |
| 12                                       | 8856,40    | 1763,23 |
| 13                                       | 8854,99    | 1765,19 |
| 14                                       | 8860,15    | 1765,30 |
| 1                                        | 8877,82    | 1772,59 |
| 77:01:0004043:ЗУ2<br>(площадь 595 кв.м.) |            |         |
| 15                                       | 8811,93    | 1822,53 |
| 16                                       | 8813,67    | 1823,48 |
| 17                                       | 8808,09    | 1833,18 |
| 18                                       | 8786,59    | 1881,24 |
| 19                                       | 8771,82    | 1917,54 |
| 20                                       | 8771,09    | 1918,14 |
| 21                                       | 8766,11    | 1919,15 |
| 22                                       | 8750,57    | 1965,91 |
| 23                                       | 8739,41    | 2041,48 |
| 24                                       | 8758,67    | 2064,66 |
| 25                                       | 8761,99    | 2097,61 |
| 26                                       | 8761,65    | 2098,09 |
| 27                                       | 8760,45    | 2098,43 |
| 28                                       | 8760,01    | 2097,81 |
| 29                                       | 8756,72    | 2065,17 |
| 30                                       | 8737,59    | 2042,42 |
| 31                                       | 8737,37    | 2041,63 |
| 32                                       | 8748,60    | 1965,53 |
| 33                                       | 8764,39    | 1917,97 |
| 34                                       | 8765,14    | 1917,31 |
| 35                                       | 8770,17    | 1916,29 |
| 36                                       | 8784,76    | 1880,44 |
| 37                                       | 8806,29    | 1832,32 |
| 15                                       | 8811,93    | 1822,53 |

Условные обозначения:

- 77:01:0004043

Номер кадастрового квартала
- Границы существующих земельных участков на кадастровом плане территории
- Границы части земельного участка, подлежащей занятию
- 1

Поворотная точка части земельного участка, подлежащей занятию
- :1100

Обозначение существующего земельного участка в кадастровом квартале 77:01:0004043

Масштаб 1:1000