


Схема границ или земельных участков, предлагаемых для использования в целях размещения объектов, размещение которых осуществляется с использованием временных субсидий, на кадастровом плане территории по адресу: г. Москва, ул. Дубининская, д. 39-41, стр. 6, 7, ул. Дубининская, д. 39-41, стр. 3А, 4, 5, 9, 10, 11, 17 с кадастровыми номерами 77:01:0006016-54, 77:01:0006013-45.

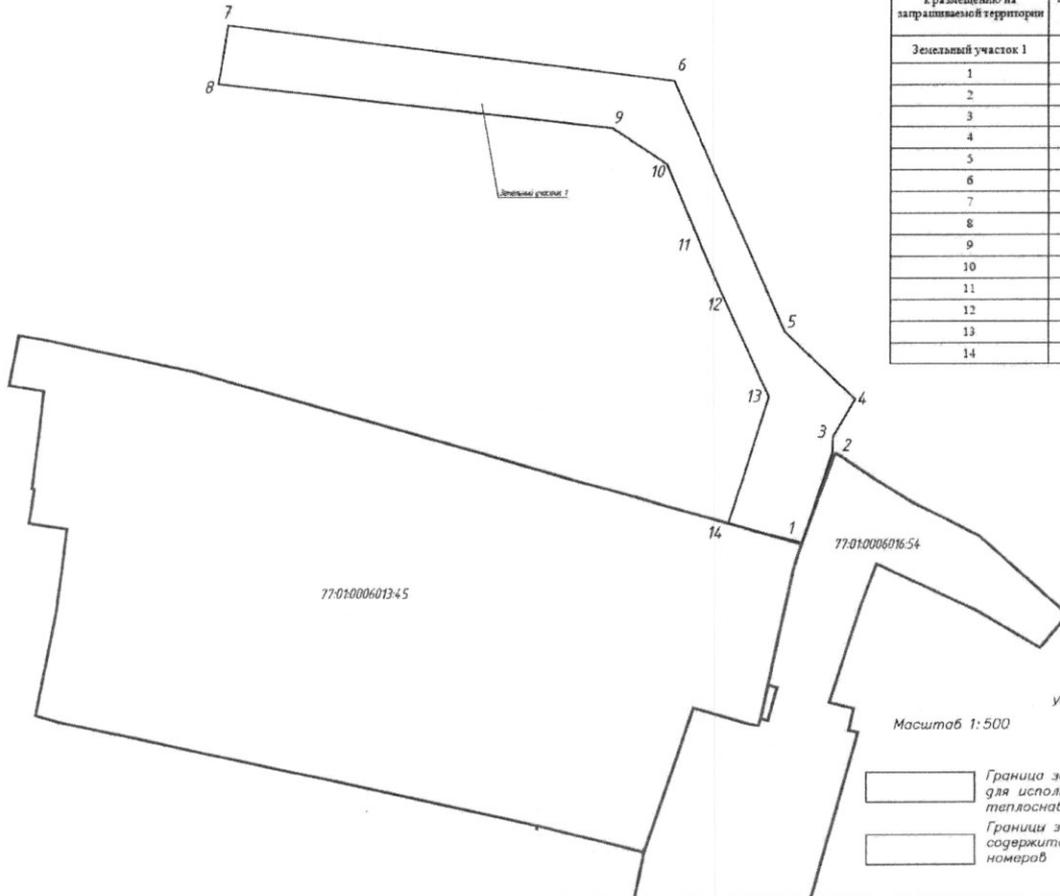


Испрашиваемые земельные или земельные участки		
Наименование заявителя	ПАО «МОЭК»	
Вид объекта, планируемого к размещению на запрашиваемой территории	Тепловые сети, транспортирующие водной пар с рабочим давлением до 1,6 МПа исключительно или горячую воду с температурой до 150 градусов Цельсия исключительно, для размещения которых не требуется получение разрешения на строительство	
Земельный участок 1		
1	6347.337995	8902.909875
2	6365.745756	8909.013922
3	6368.93	8909.14
4	6376.43	8913.61
5	6390.03	8899.39
6	6440.656417	8876.899347
7	6451.887546	8787.526408
8	6440.022035	8785.621635
9	6431.039563	8864.418088
10	6423.774464	8875.437238
11	6407.138	8882.513
12	6398.840739	8886.152549
13	6376.931012	8896.184863
14	6351.207935	8888.014282



УСЛОВНЫЕ ОБОЗНАЧЕНИЯ:

Масштаб 1:500

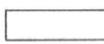-  Граница земельных участков, предполагаемого для использования в целях размещения объекта теплоснабжения
-  Границы земельных участков, сведения о которых содержится в ЕГРН с указанием кадастровых номеров