


Схема границ публичного сервитута на кадастровом плане территории

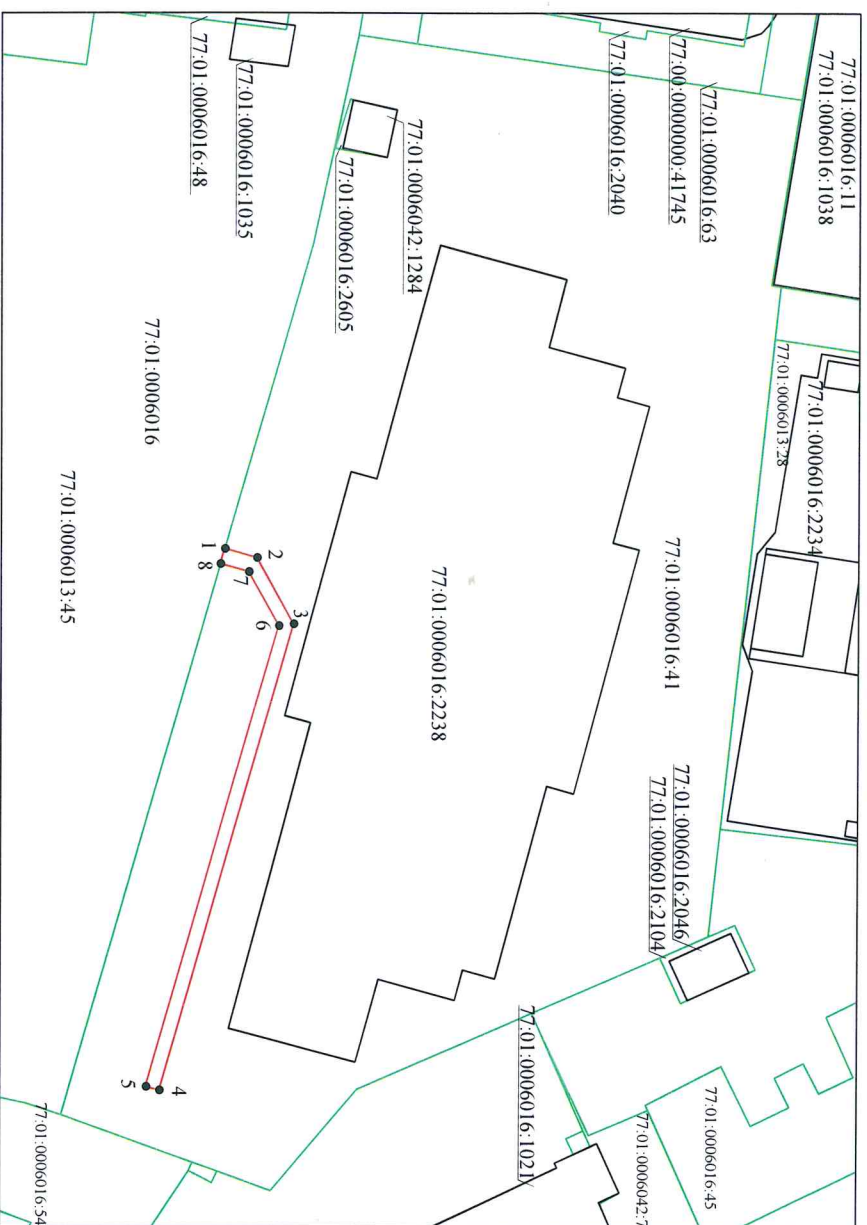

Координаты (Система координат: МСК Москвы)		
№ точки	X	Y
1	6369.85	8823.57
2	6374.37	8824.86
3	6379.52	8834.11
4	6360.93	8899.41
5	6359.04	8898.91
6	6377.43	8834.35
7	6373.23	8826.82
8	6369.24	8825.69
1	6369.85	8823.57

Условные обозначения:

- границы зоны действия публичного сервитута
- границы земельных участков по сведениям ЕИРН
- границы объектов капитального строительства по сведениям ЕИРН
- характерная точка границы, сведения о которой позволяют однозначно определить ее положение на местности
- номер характерной точки границы
- номер кадастрового квартала
- кадастровый номер земельного участка

Масштаб 1:1000

Площадь публичного сервитута: 160 кв.м.

ООО "Бюро Девелопмент"

Генеральный директор

А.А. Жакевич

2025 г.

