



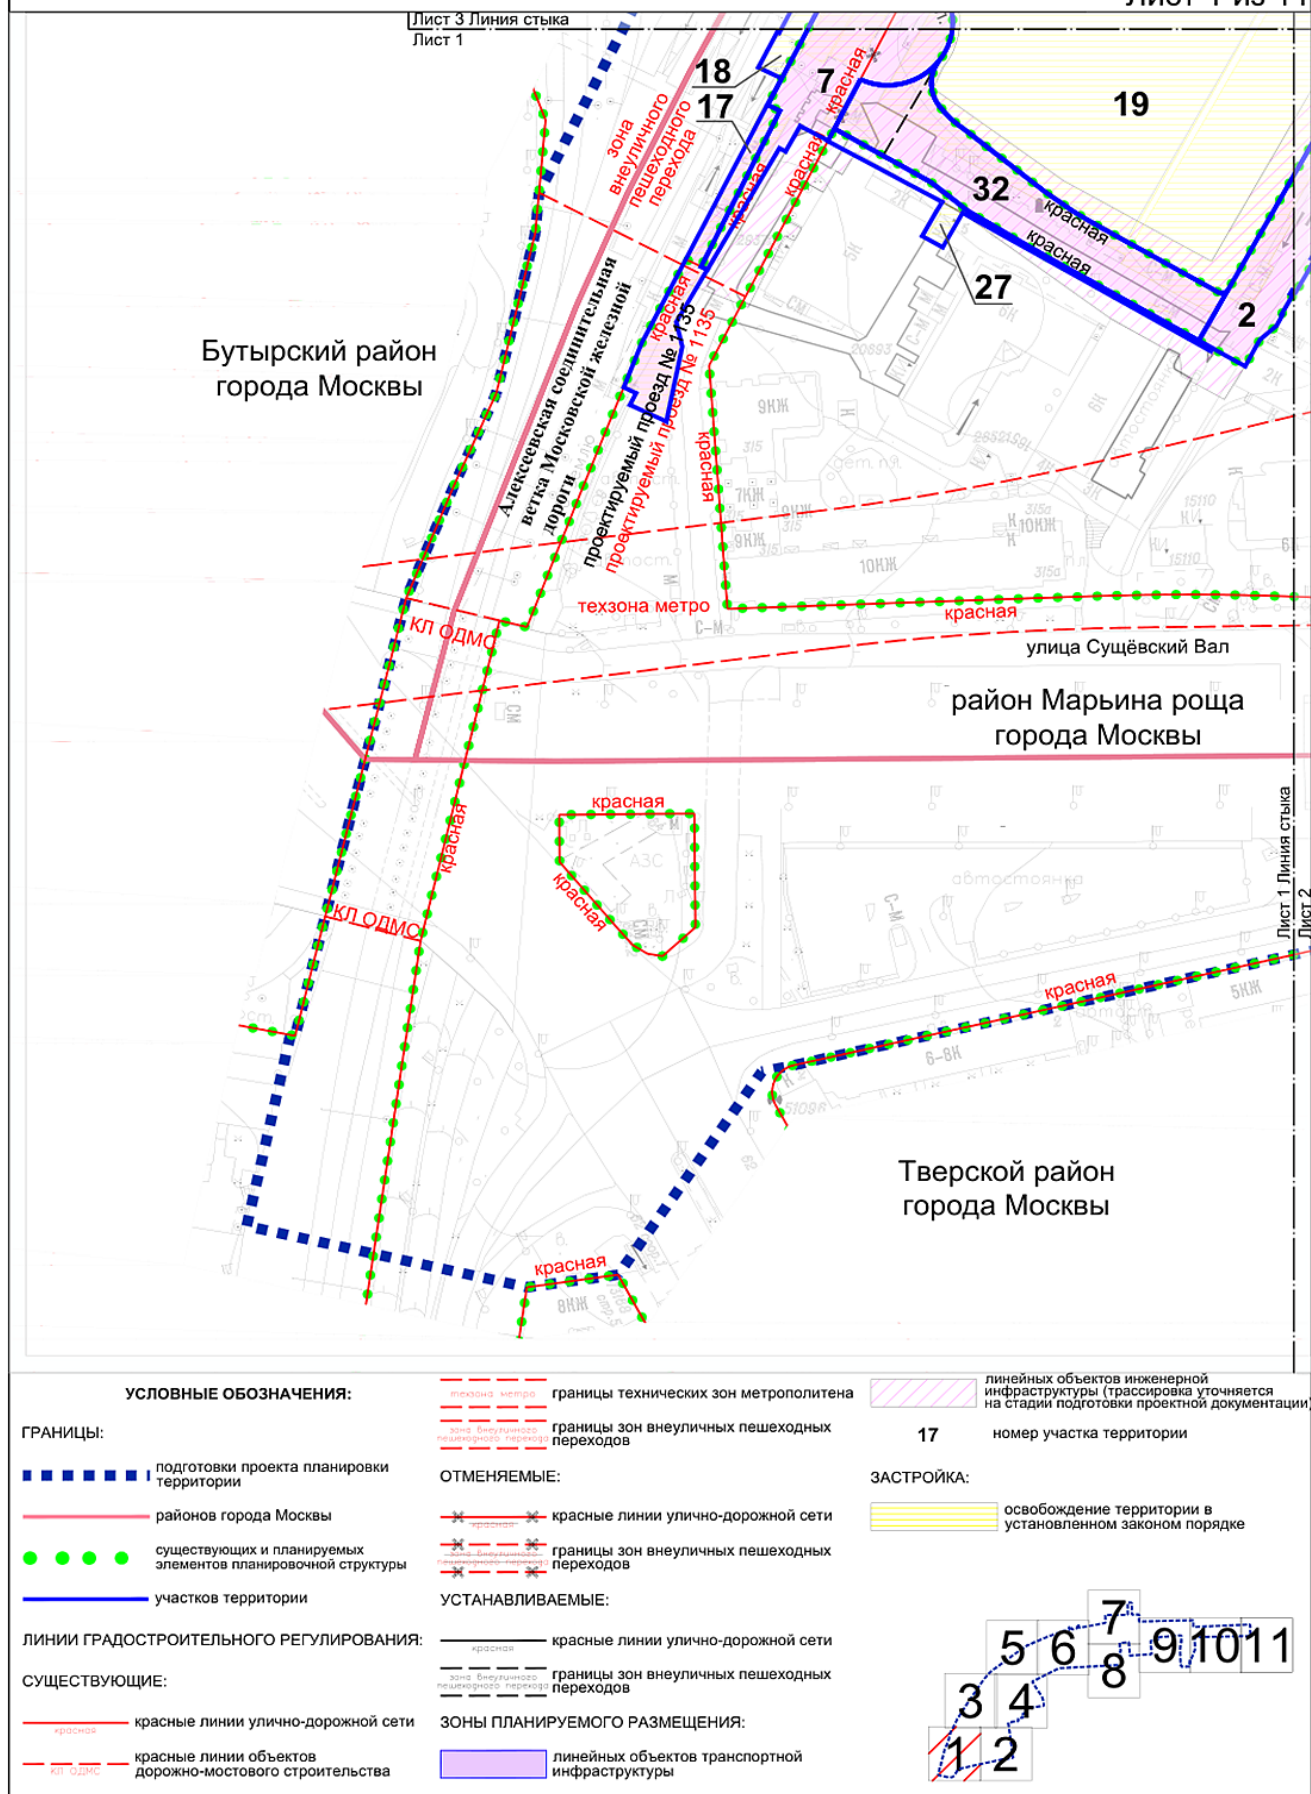


	освобождение территории в установленном законом порядке
--	---

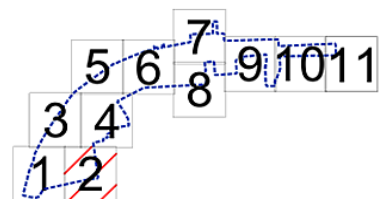

Масштаб 1:2000
 Бутырский район города Москвы
 район Марьино роца города Москвы

Лист 3 из 11

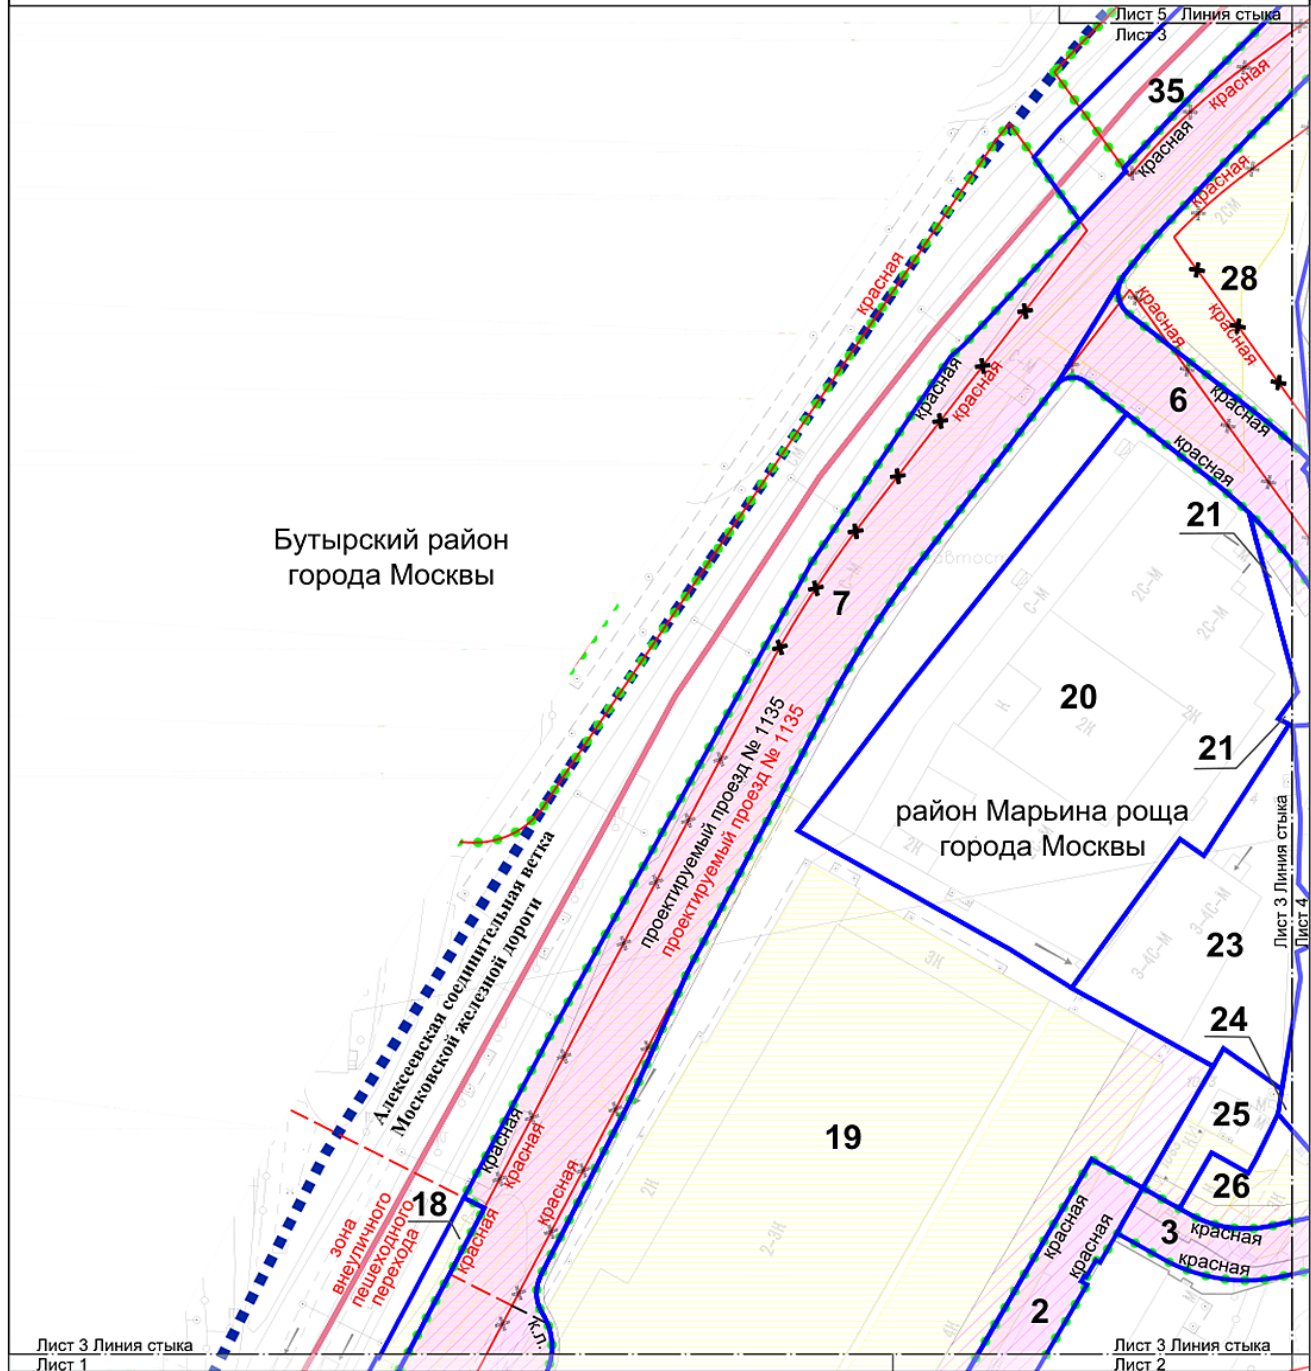

УСЛОВНЫЕ ОБОЗНАЧЕНИЯ:

ГРАНИЦЫ:

- ■ ■ ■ ■ подготовки проекта планировки территории
- — — — — районов города Москвы
- ● ● ● ● существующих и планируемых элементов планировочной структуры
- — — — — участков территории

ЛИНИИ ГРАДОСТРОИТЕЛЬНОГО РЕГУЛИРОВАНИЯ:

СУЩЕСТВУЮЩИЕ:

- — — — — красные линии улично-дорожной сети
- — — — — границы зон внеуличных пешеходных переходов

ОТМЕНЯЕМЫЕ:

- — — — — красные линии улично-дорожной сети
- — — — — границы зон внеуличных пешеходных переходов

УСТАНОВЛИВАЕМЫЕ:

- — — — — красные линии улично-дорожной сети
- — — — — границы зон внеуличных пешеходных переходов


ЗОНЫ ПЛАНИРУЕМОГО РАЗМЕЩЕНИЯ:

- ■ ■ ■ ■ линейных объектов транспортной инфраструктуры
- ■ ■ ■ ■ линейных объектов инженерной инфраструктуры (трассировка уточняется на стадии подготовки проектной документации)

19 номер участка территории

ЗАСТРОЙКА:

- ■ ■ ■ ■ освобождение территории в установленном законом порядке

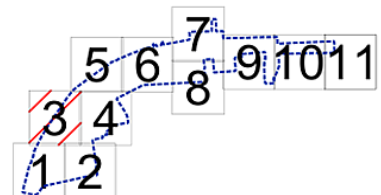



- подготовка проекта планировки территории
- существующих и планируемых элементов планировочной структуры
- участков территории

СУЩЕСТВУЮЩИЕ:

	красные линии улично-дорожной сети
	границы технических зон метрополитена
	границы объектов природного комплекса города Москвы

 красные линии улично-дорожной сети


красные линии улично-дорожной сети

 линейных объектов транспортной инфраструктуры


 линейных объектов инженерной инфраструктуры (трассировка уточняется на стадии подготовки проектной документации)

5 номер участка территории

	освобождение территории в установленном законом порядке
--	---

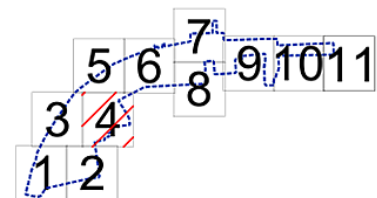


район Марьино роща
города Москвы

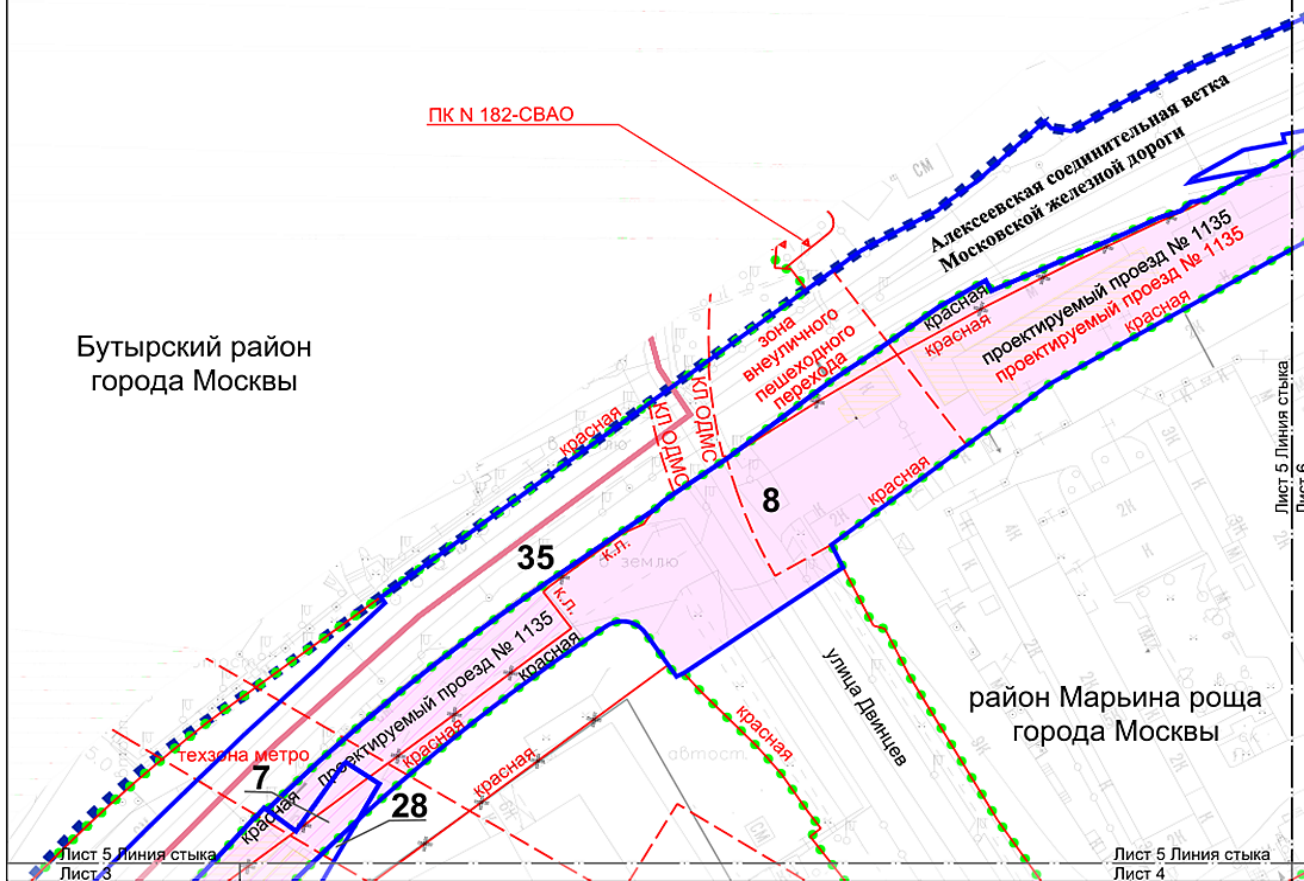



	линейных объектов транспортной инфраструктуры
	линейных объектов инженерной инфраструктуры (трассировка уточняется на стадии подготовки проектной документации)


	освобождение территории в установленном законом порядке
--	---

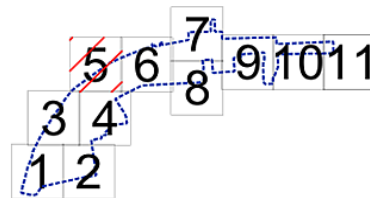

	освобождение территории в установленном законом порядке

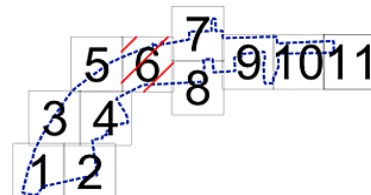

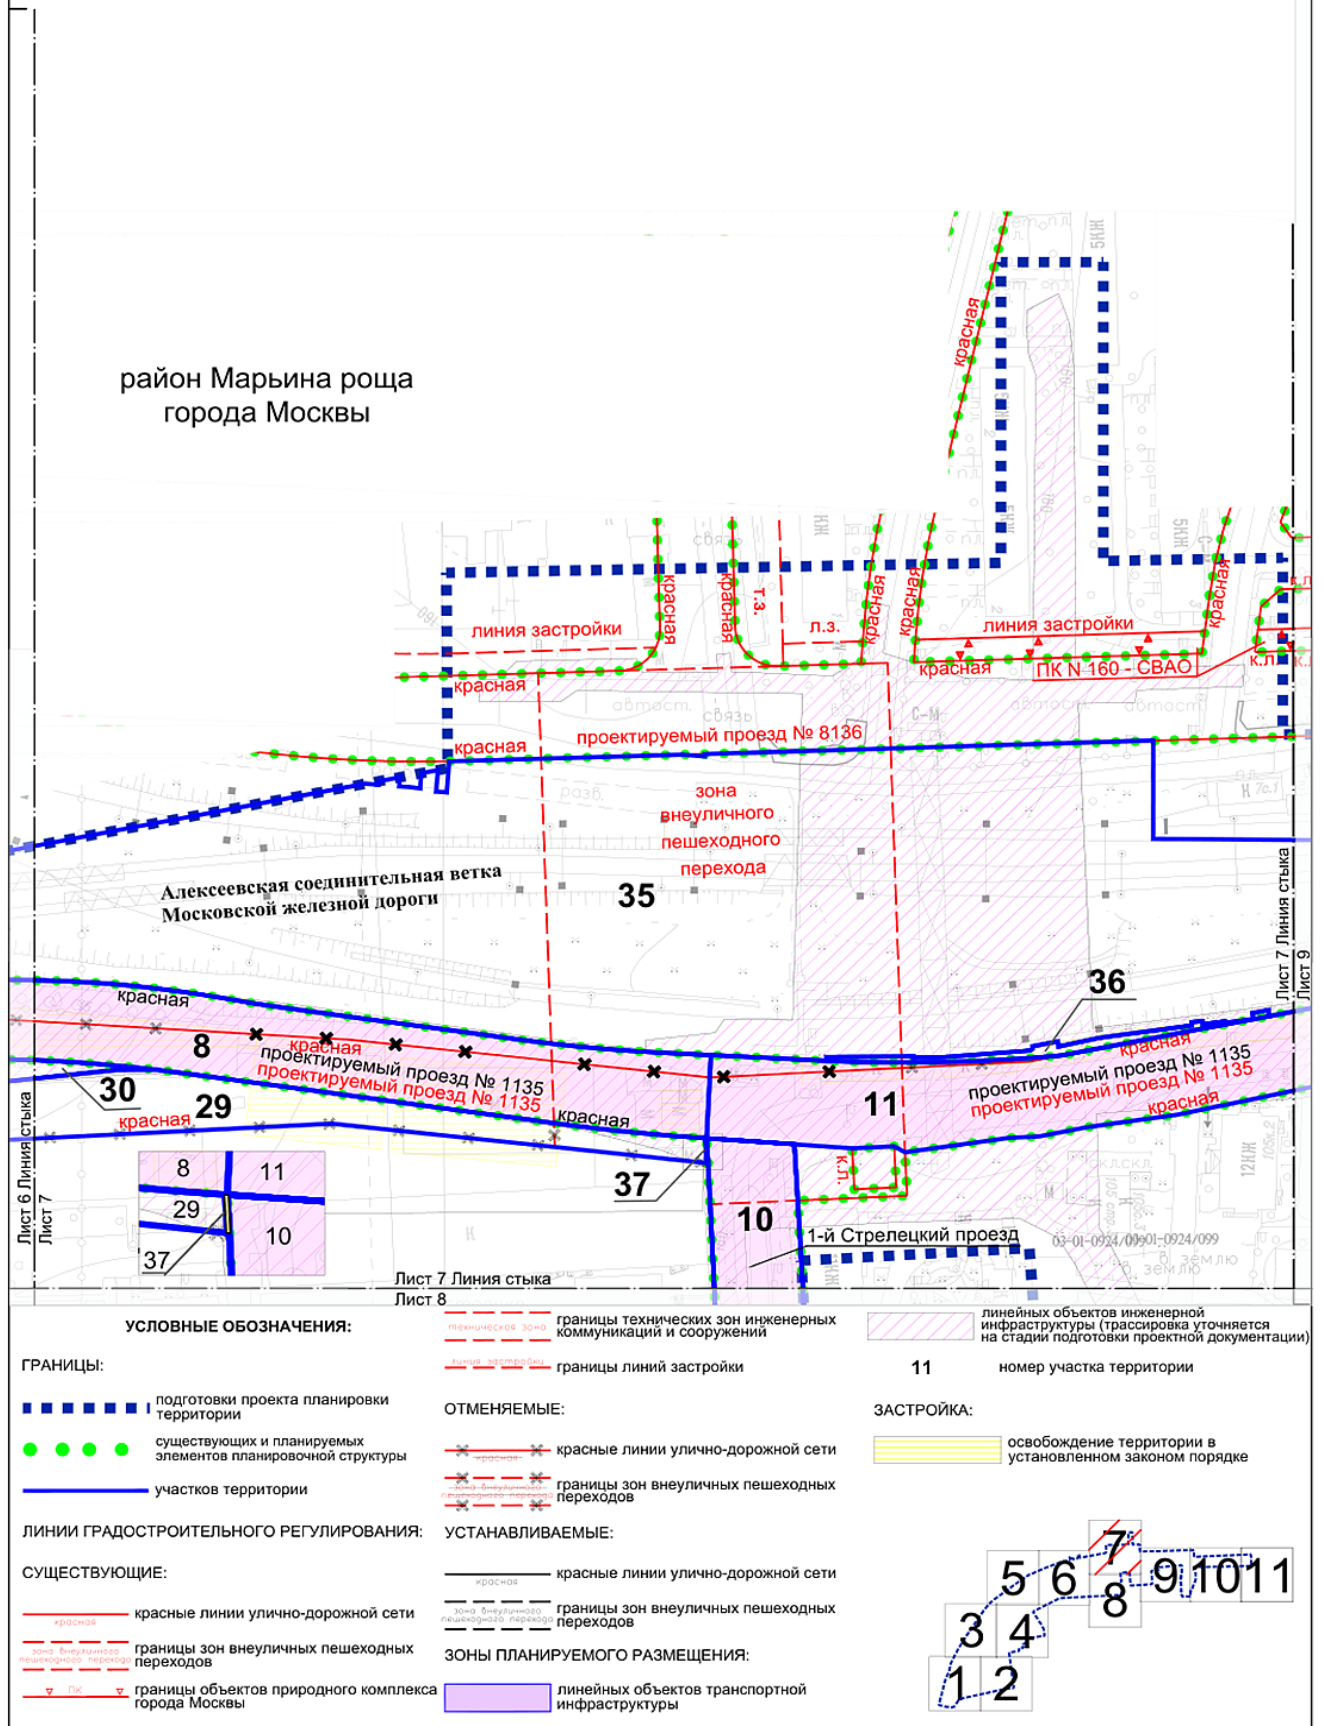

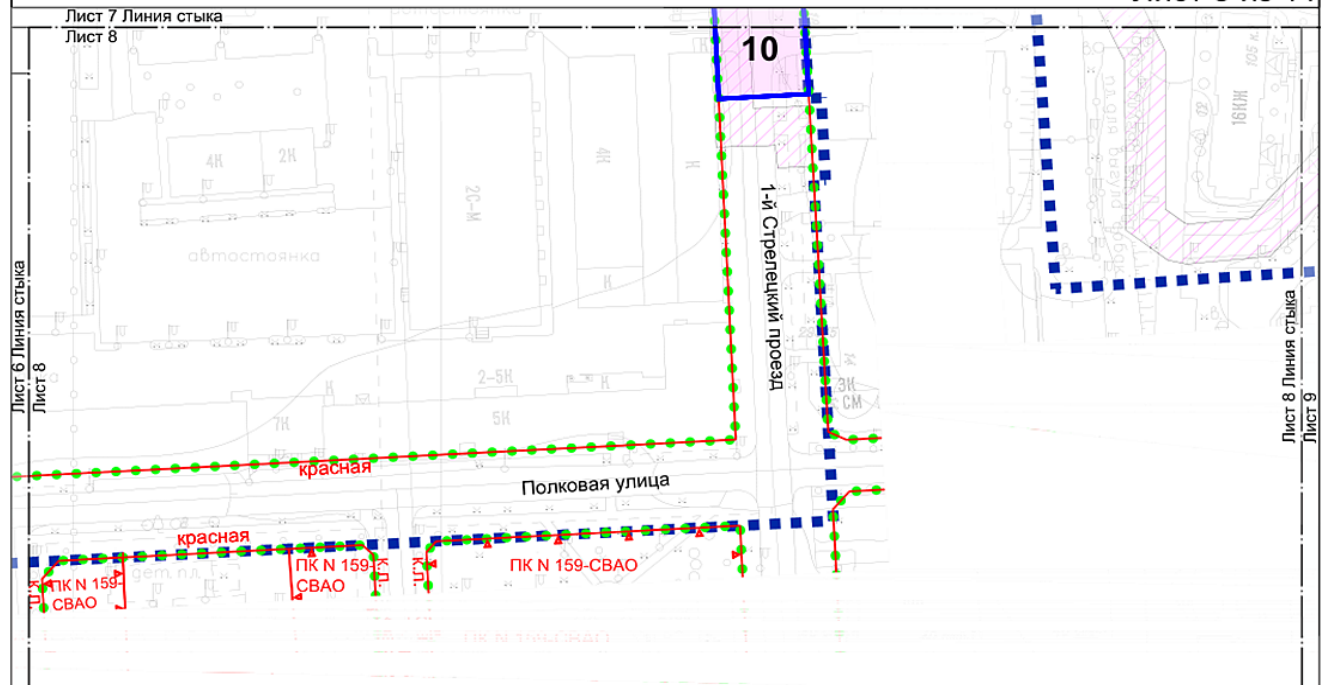

район Марьино
г. Москва

УСЛОВНЫЕ ОБОЗНАЧЕНИЯ:

ГРАНИЦЫ:

-  подготовка проекта планировки территории
-  существующих и планируемых элементов планировочной структуры
-  участков территории


ЗОНЫ ПЛАНИРУЕМОГО РАЗМЕЩЕНИЯ:

- линейных объектов транспортной инфраструктуры
- линейных объектов инженерной инфраструктуры (трассировка уточняется на стадии подготовки проектной документации)
- 10 номер участка территории

ЛИНИИ ГРАДОСТРОИТЕЛЬНОГО РЕГУЛИРОВАНИЯ:


СУЩЕСТВУЮЩИЕ:

- красные линии улично-дорожной сети
- границы объектов природного комплекса города Москвы

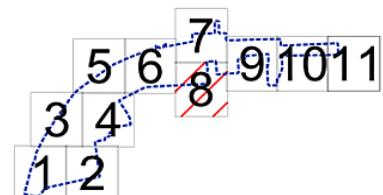

Масштаб 1:2000
район Марьино роцка города Москвы

Лист 9 из 11

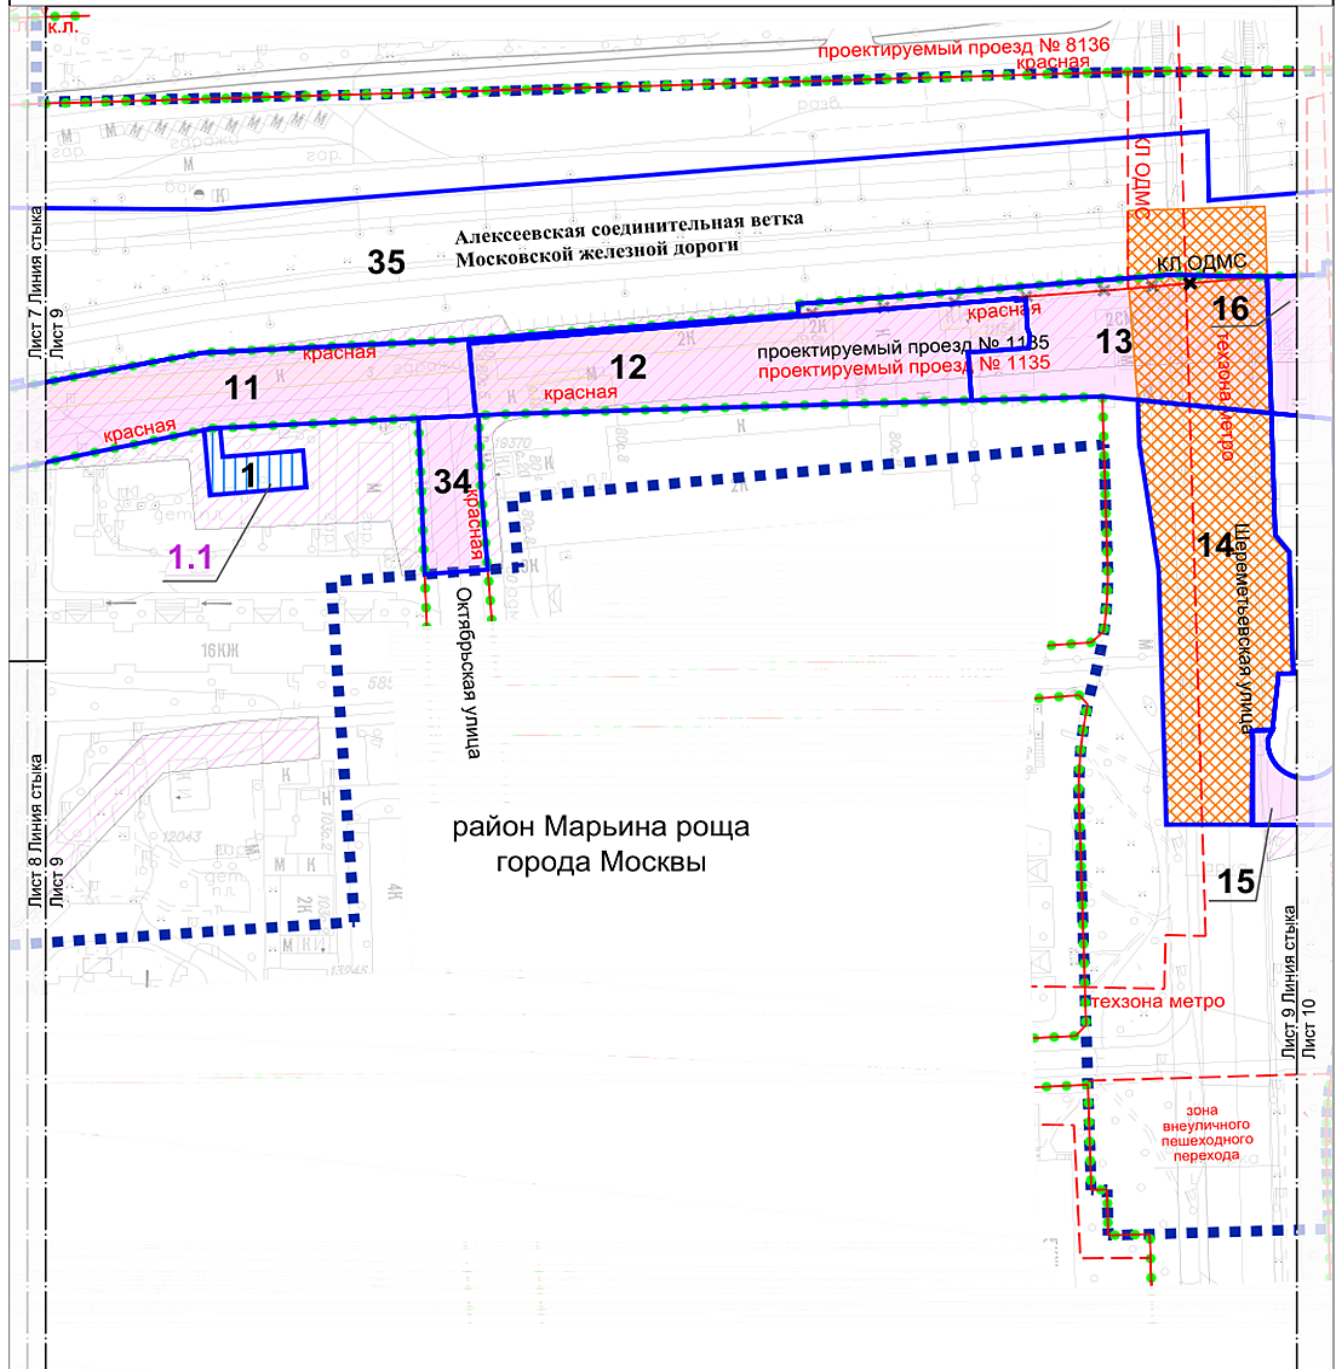

УСЛОВНЫЕ ОБОЗНАЧЕНИЯ:

ГРАНИЦЫ:

- ■ ■ ■ ■ подготовки проекта планировки территории
- ● ● ● ● существующих и планируемых элементов планировочной структуры
- — — — — участков территории

ЛИНИИ ГРАДОСТРОИТЕЛЬНОГО РЕГУЛИРОВАНИЯ:

СУЩЕСТВУЮЩИЕ:

- — — — — красные линии улично-дорожной сети
- — — — — красные линии объектов дорожно-мостового строительства
- — — — — границы зон внеуличных пешеходных переходов
- — — — — границы технических зон метрополитена

ОТМЕНЯЕМЫЕ:

- — — — — красные линии улично-дорожной сети
- — — — — красные линии объектов дорожно-мостового строительства

УСТАНОВЛИВАЕМЫЕ:

- — — — — красные линии улично-дорожной сети
- — — — — красные линии объектов дорожно-мостового строительства


ЗОНЫ ПЛАНИРУЕМОГО РАЗМЕЩЕНИЯ:

- ■ ■ ■ ■ объектов капитального строительства
- ■ ■ ■ ■ линейных объектов транспортной инфраструктуры
- ■ ■ ■ ■ линейных объектов капитального строительства


линейных объектов инженерной инфраструктуры (трассировка уточняется на стадии подготовки проектной документации)
1
1.1
номер участка территории
номер зоны планируемого размещения объекта капитального строительства

ЗАСТРОЙКА:

- ■ ■ ■ ■ освобождение территории в установленном законом порядке

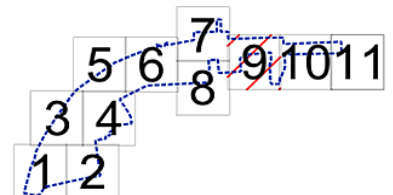

	освобождение территории в установленном законом порядке
--	---

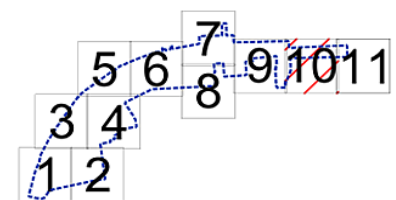

район Марьино
города Москвы

ГРАНИЦЫ:

- подготовки проекта планировки территории
существующих и планируемых элементов планировочной структуры
участков территории

	линейных объектов транспортной инфраструктуры
	линейных объектов инженерной инфраструктуры (трассировка уточняется на стадии подготовки проектной документации)

35 номер участка территории

ЛИНИИ ГРАДОСТРОИТЕЛЬНОГО РЕГУЛИРОВАНИЯ:

СУЩЕСТВУЮЩИЕ:

 красные линии улично-дорожной сети

