


Схемы расположения границ сервитута на кадастровом плане территории
по адресу: г. Москва, район Красносельский, ул. Гаврикова, земельный участок 3 (ЦАО)

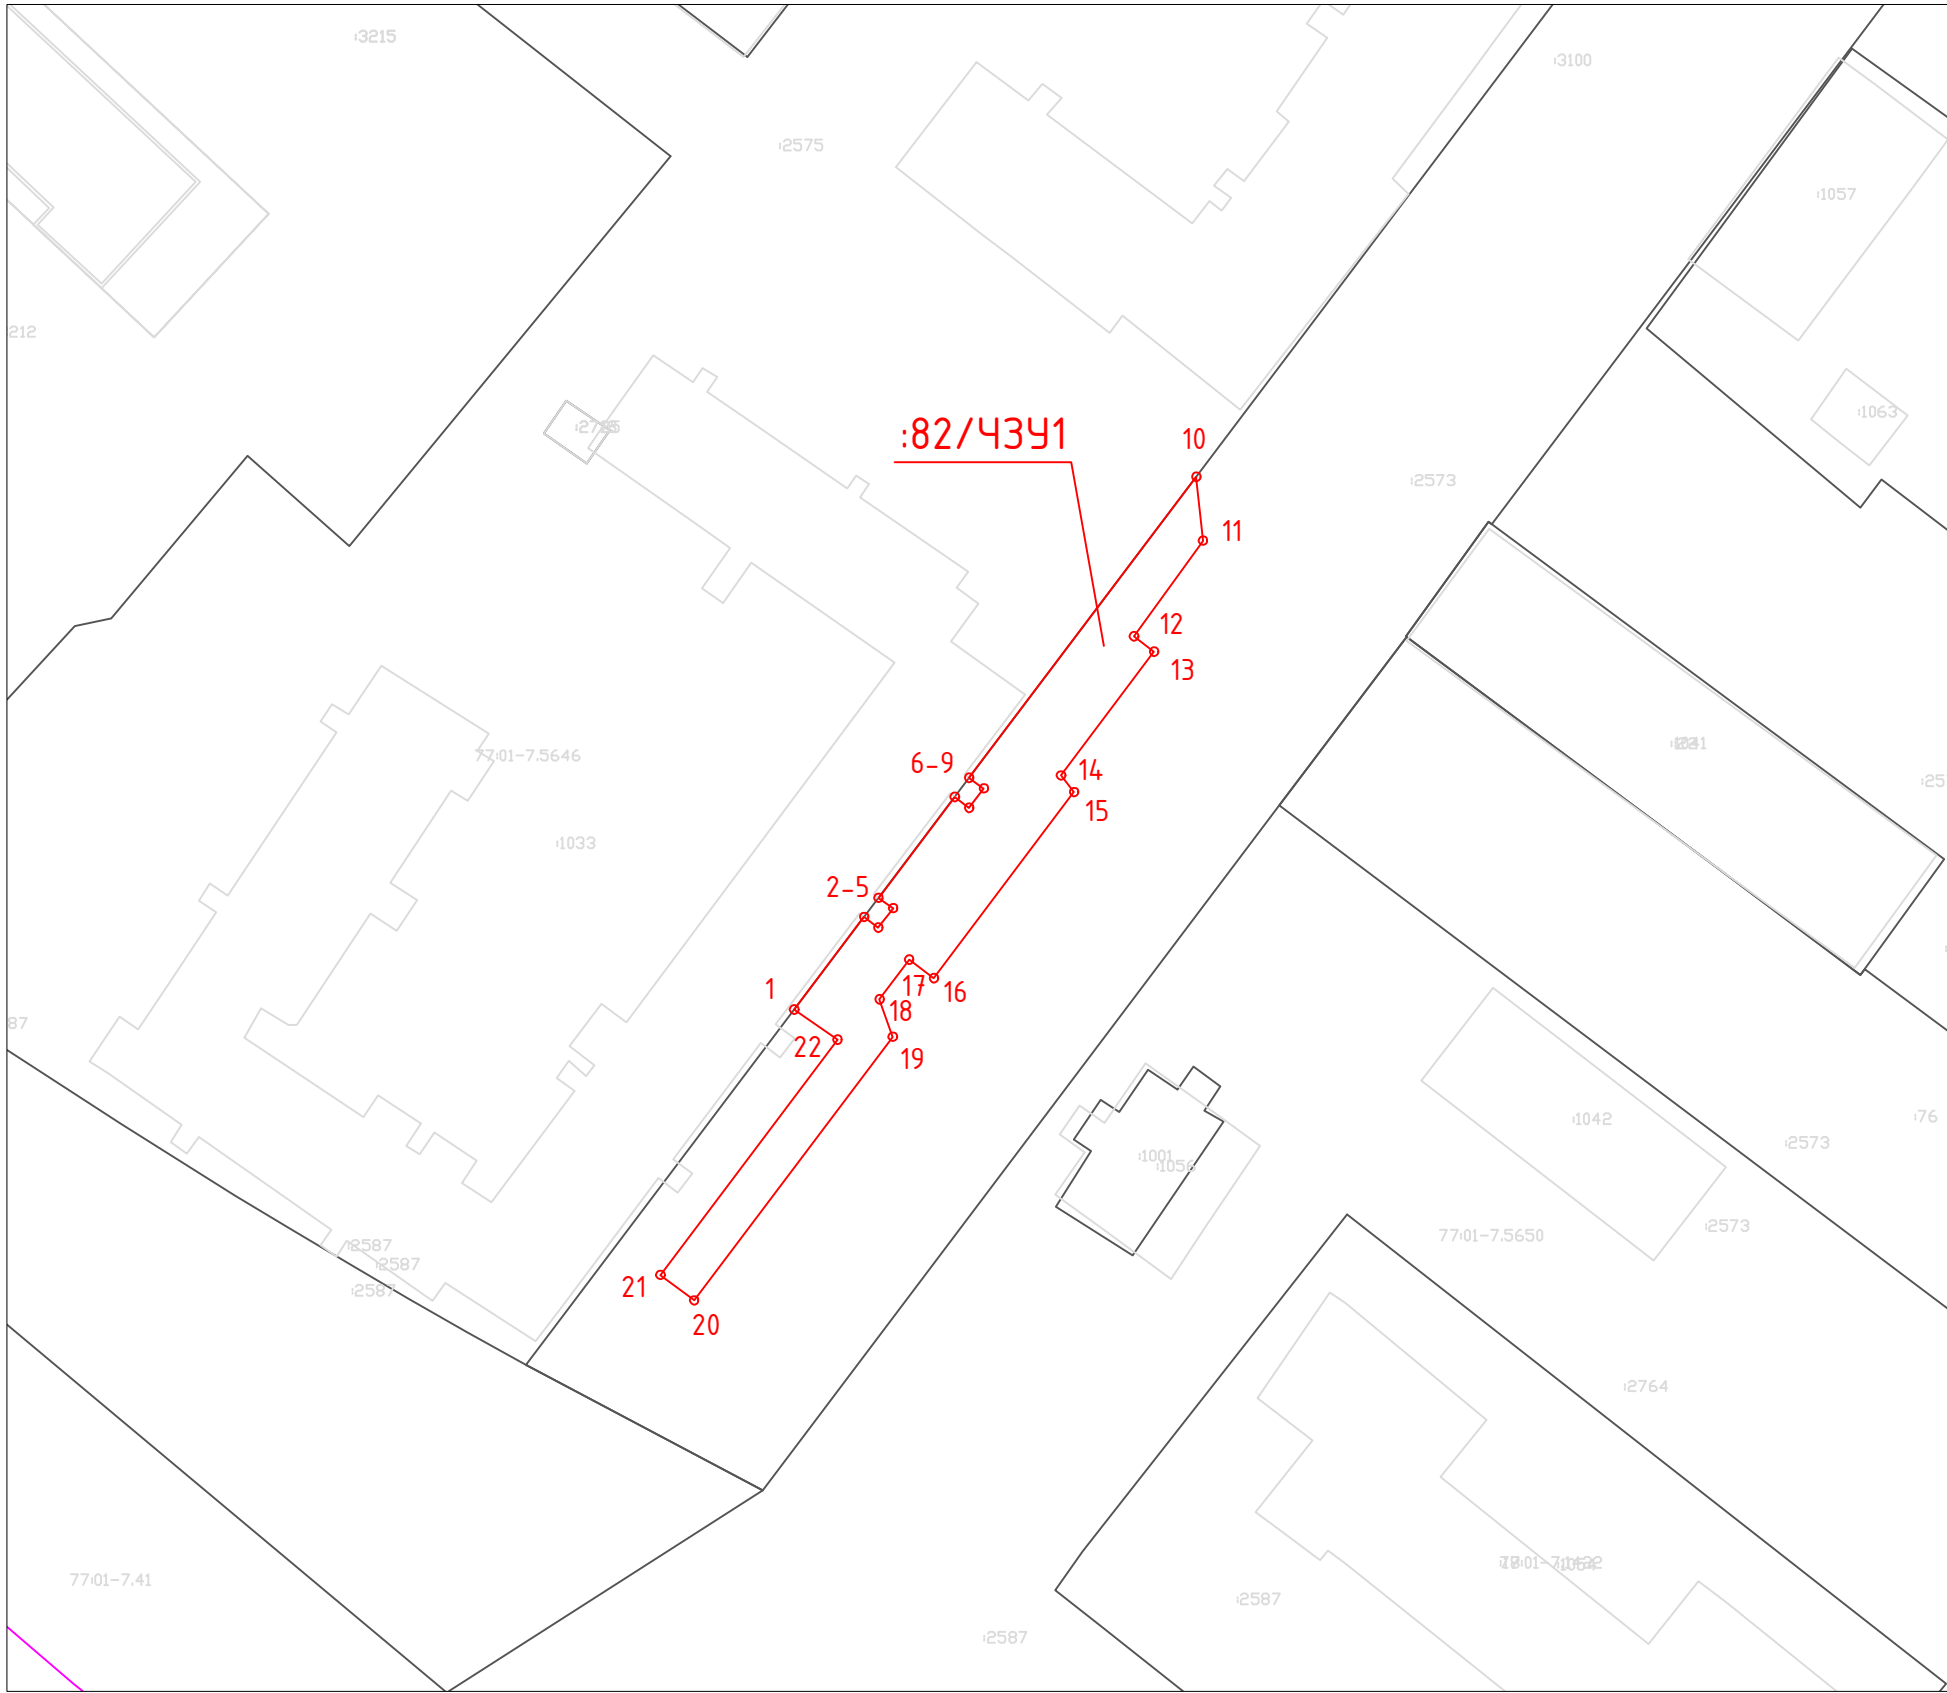

Масштаб 1:500

Каталог координаты характерных точек
границ образуемого сервитута
(Система координат: Московская СК)

Имя точки	X, м	Y, м
:82/ЧЗУ1 (площадью 530 кв.м.)		
1	12694,76	10947,91
2	12703,52	10954,52
3	12702,50	10955,86
4	12704,34	10957,27
5	12705,32	10955,88
6	12714,87	10963,09
7	12713,83	10964,45
8	12715,67	10965,85
9	12716,66	10964,44
10	12745,12	10985,93
11	12739,09	10986,56
12	12730,04	10980,03
13	12728,59	10981,94
14	12716,89	10973,13
15	12715,32	10974,37
16	12697,72	10961,12
17	12699,47	10958,78
18	12695,72	10955,98
19	12692,19	10957,23
20	12667,27	10938,45
21	12669,67	10935,25
22	12691,90	10952,01
1	12694,76	10947,91

Условные обозначения:

- граница кадастрового квартала
- граница земельных участков, сведения о которых содержатся в ЕГРН
- границы ОКС
- граница земельного участка предоставленного под строительство многоквартирного дома в целях реализации Программы реновации
- условное обозначение публичного сервитута
- проектные границы публичного сервитута
- характерные точки границы публичного сервитута