


СИТУАЦИОННЫЙ ПЛАН ЗЕМЕЛЬНОГО УЧАСТКА

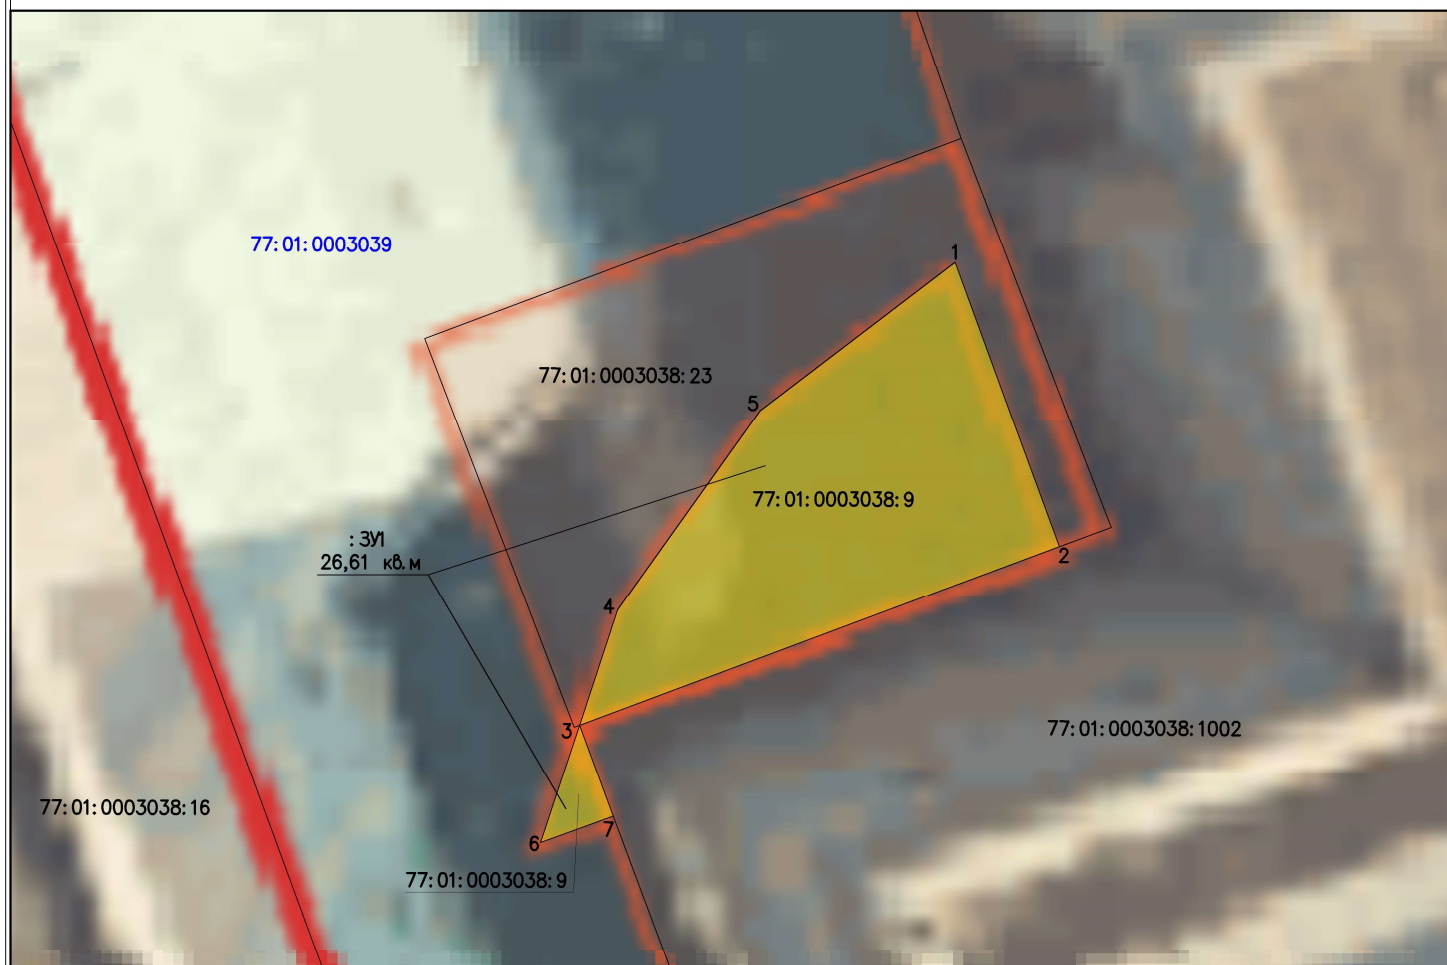

Условные обозначения:



— граница земельного участка

1

— номер характерной точки

77:01:0003038:9

— кадастровый номер земельного участка

77:01:0003039

— номер кадастрового квартала

Каталог координат:

Обозначение занимаемого участка : ЗУ1		
Площадь земельного участка — 26,61 кв.м		
№	Координаты, м	
	X	Y
1	12217.84	9884.68
2	12213.27	9886.36
3	12210.40	9878.65
4	12212.25	9879.26
5	12215.46	9881.55
1	12217.84	9884.68
6	12208.52	9878.02
3	12210.40	9878.65
7	12208.94	9879.19
6	12208.52	9878.02